



SITUACE ŠIRŠÍCH VZTAHŮ

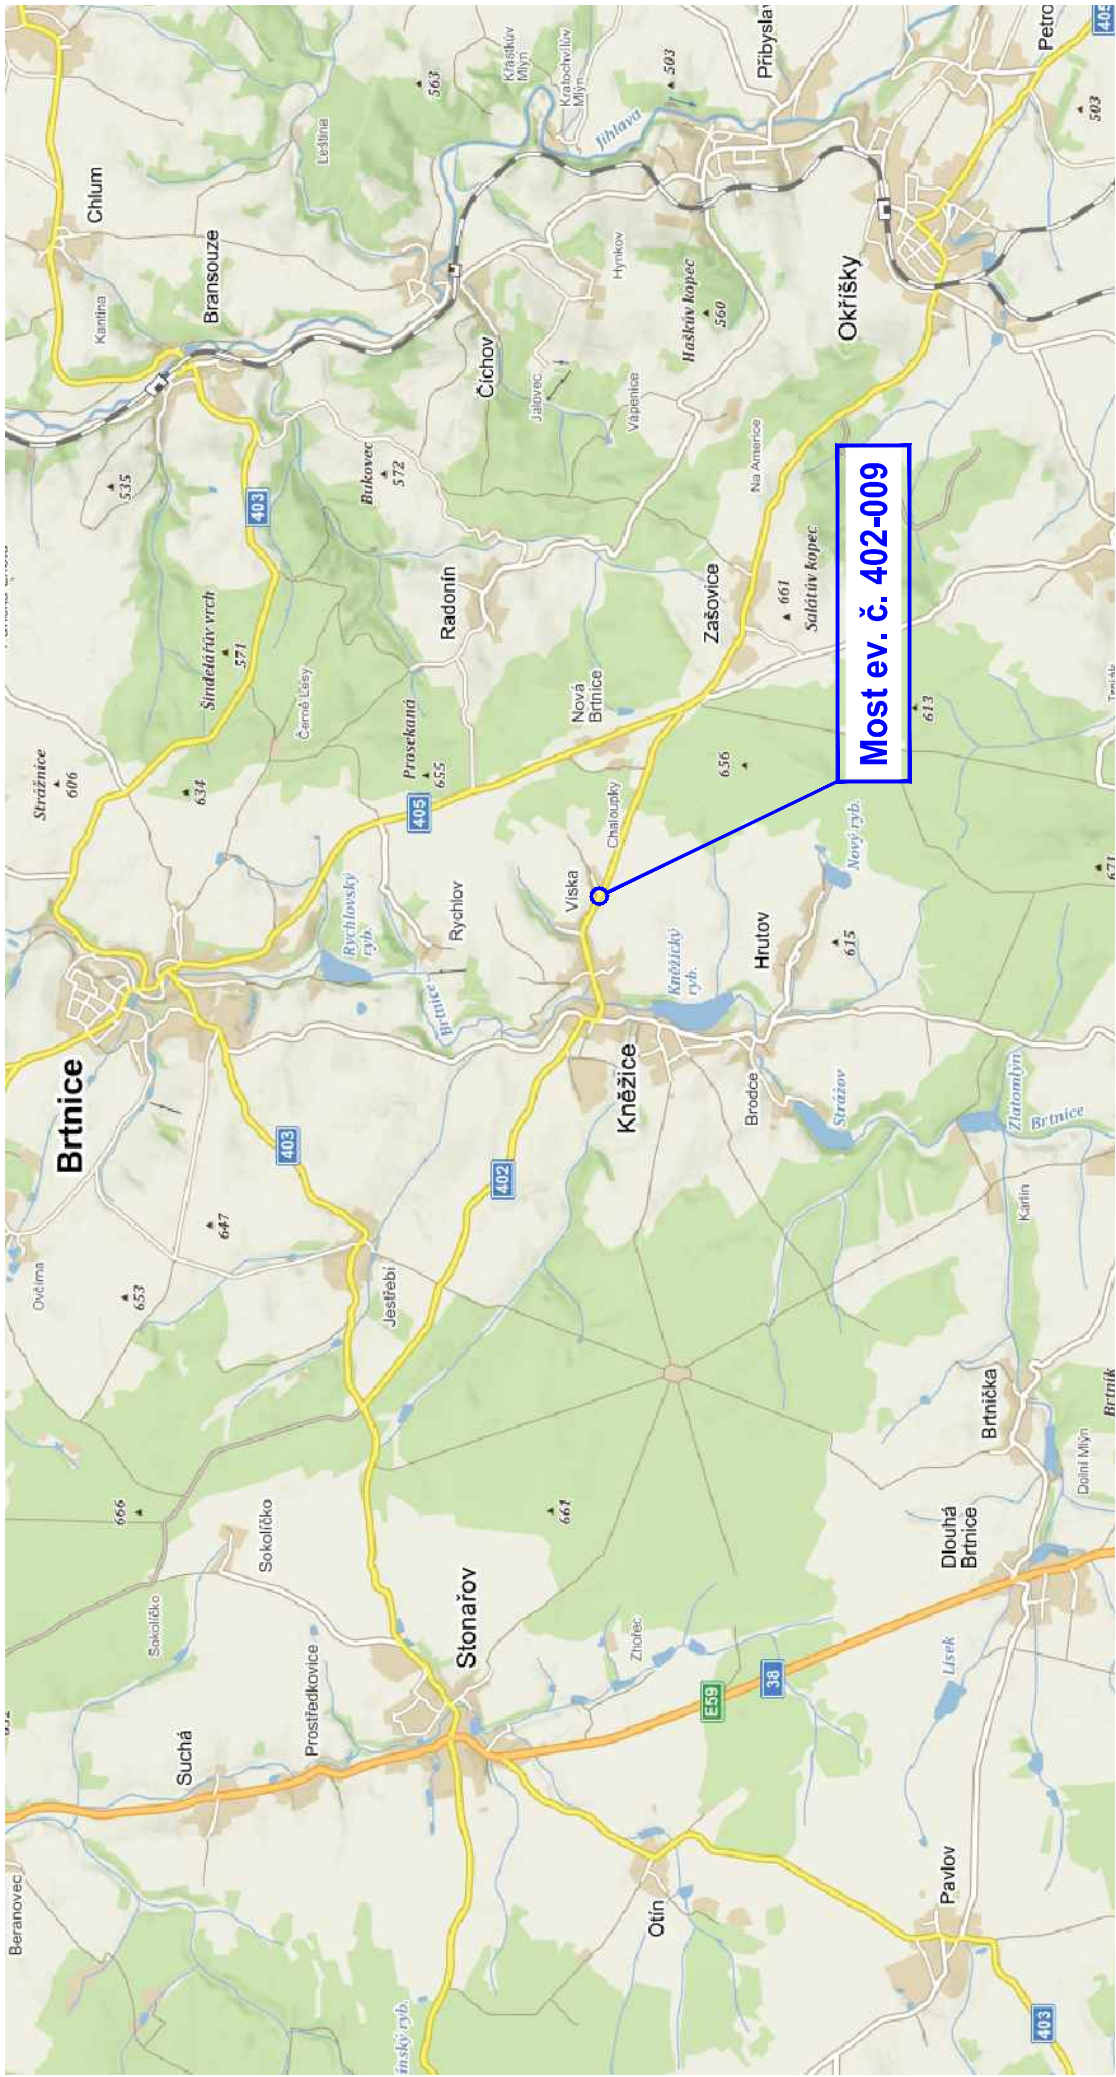

VÝŠKOVÝ SYSTÉM: Bpv
SOUŘADNICOVÝ SYSTÉM: S-JTSK

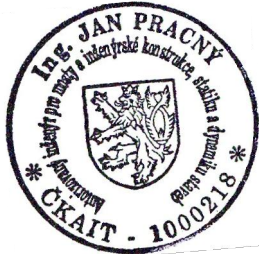

| | | | | | |
|------------------------------------|-------------------|-----------------------|---------------------------|--|---------------|
| VEDOUČÍ PROJEKTANT | ZODPOV.PROJEKTANT | VYPRACOVAL | KONTROLOVAL | <div>Výše: 23 624 00, BRNO</div> <div><div><div>D</div><div>projekt</div><div>Ing. JAN PRACNÝ</div></div></div> <div>tel-fax 541260768</div> | |
| ING.JAN PRACNÝ | ING.JAN PRACNÝ | ING.LADISLAV ŠTĚPÁNEK | ING.LIBOR PUKLICKÝ, Ph.D. | | |
| OBJEDNATEL: KSÚSV, JIHLAVA | | KRAJ: VYSOČINA | | DATUM | 10/2019 |
| II/402 Kněžice, most ev.č. 402-009 | | | | FORMÁT | 2A4 |
| | | | | ÚČEL | PDPS |
| | | | | MĚŘÍTKO | |
| | | | | Knezice\C1_sit_sir.dwg | |
| SITUACE ŠIRŠÍCH VZTAHŮ | | | | ČÍSLO PARÉ | ČÍSLO VÝKRESU |
| | | | | | C 1 |