
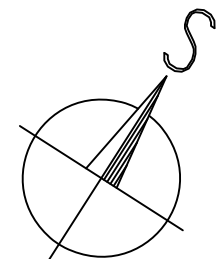


KATASTRÁLNÍ SITUACE 1:500

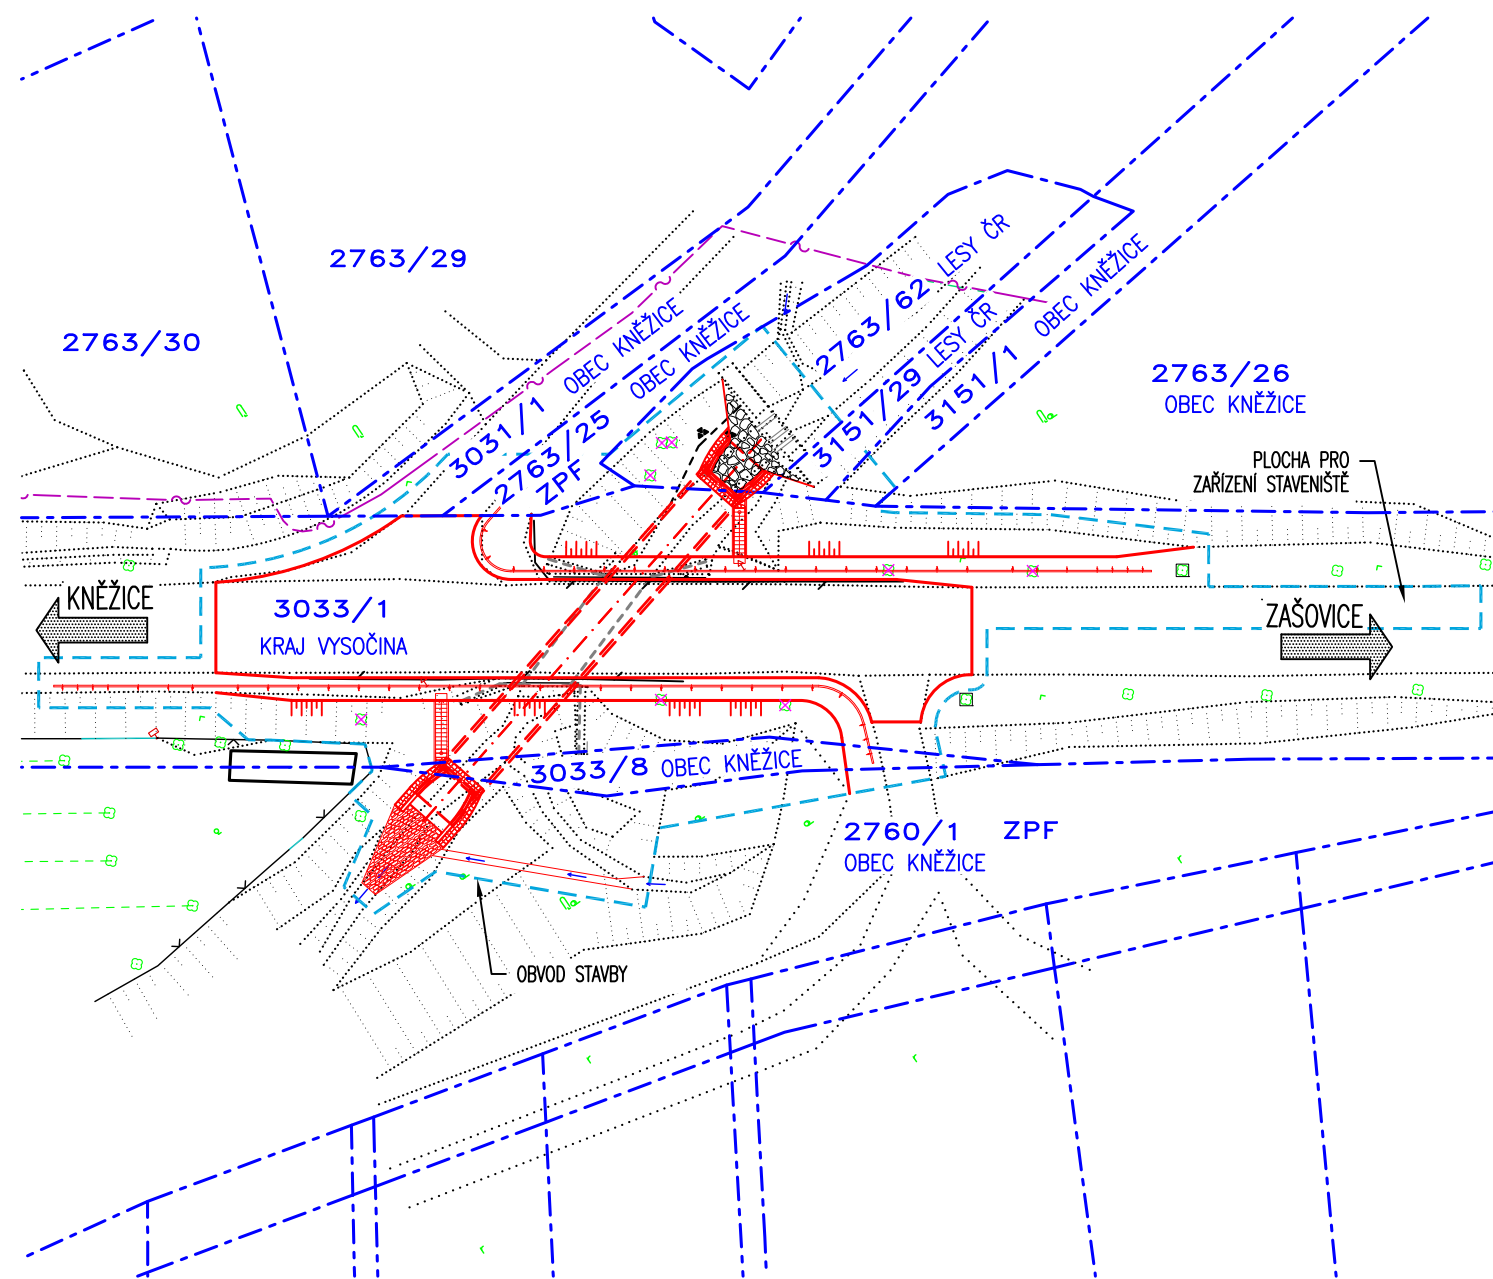

VÝŠKOVÝ SYSTÉM: Bpv
SOUŘADNICOVÝ SYSTÉM: S-JTSK

VEDOUČÍ PROJEKTANT	ZODPOV.PROJEKTANT	VYPRACOVAL	KONTROLOVAL	<div>Výšelec 23 624 00, BRNO</div> <div><div><div>D</div><div>projekt</div><div>Ing. JAN PRACNÝ</div></div></div> <div>tel-fax 541260768</div>	
ING.JAN PRACNÝ	ING.JAN PRACNÝ	ING.LIBOR PUKLICKÝ, Ph.D.	ING.LADISLAV ŠTĚPÁNEK		
OBJEDNATEL: KSÚSV, JIHLAVA		KRAJ: VYSOČINA		DATUM	10/2019
II/402 Kněžice, most ev.č. 402-009				FORMÁT	2A4
				ÚČEL	PDPS
				MĚŘÍTKO	1:500
				Knezice\ C2_Kata_sit.dwg	
KATASTRÁLNÍ SITUACE				ČÍSLO PARÉ	ČÍSLO VÝKRESU C2