



# TVAR NOSNÉ KONSTRUKCE


PŮDORYS 1:100

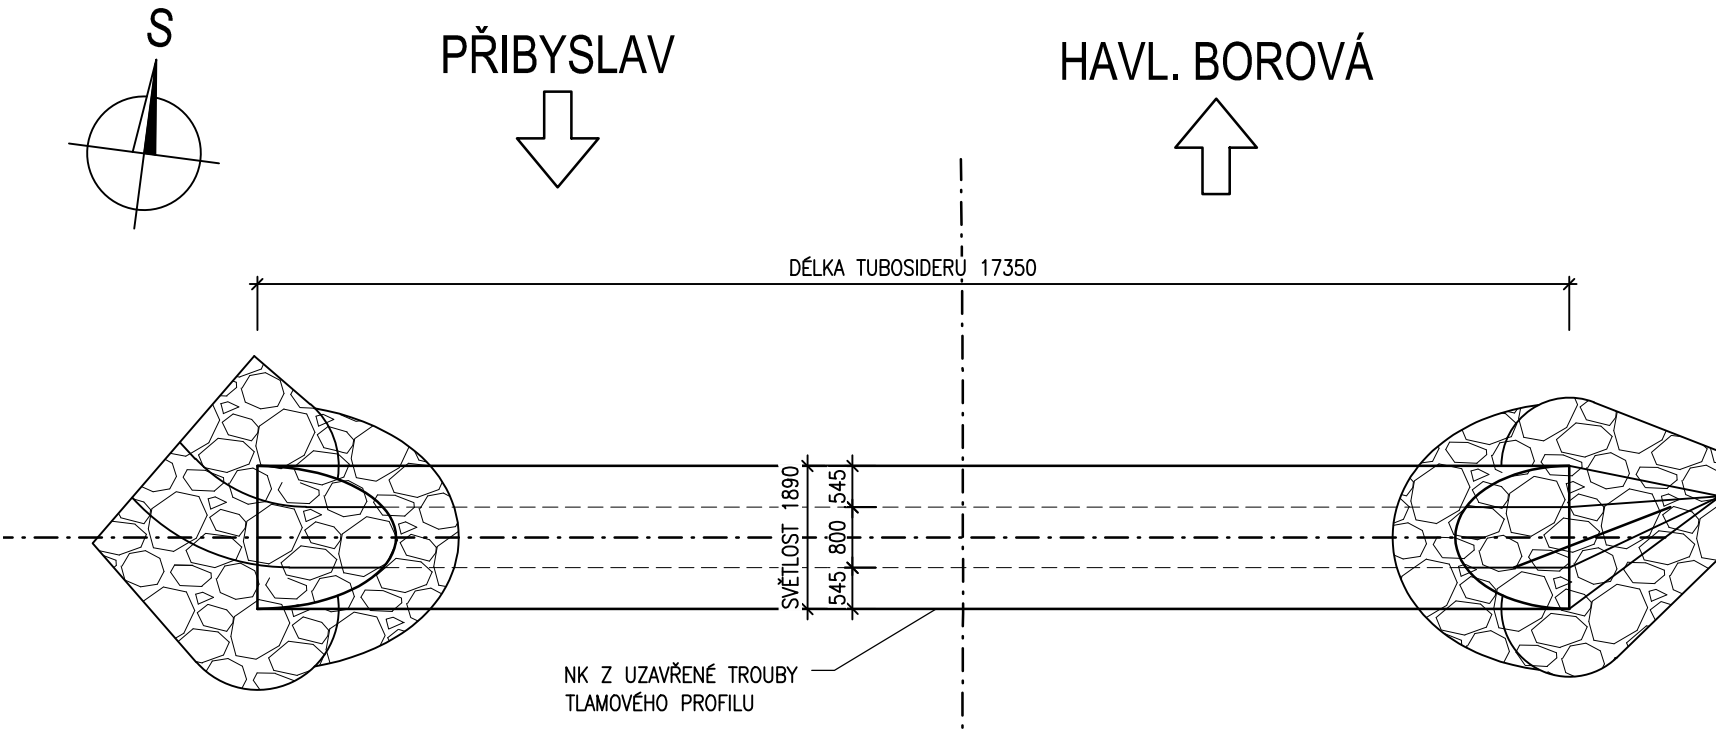

PŘÍČNÝ ŘEZ 1:100

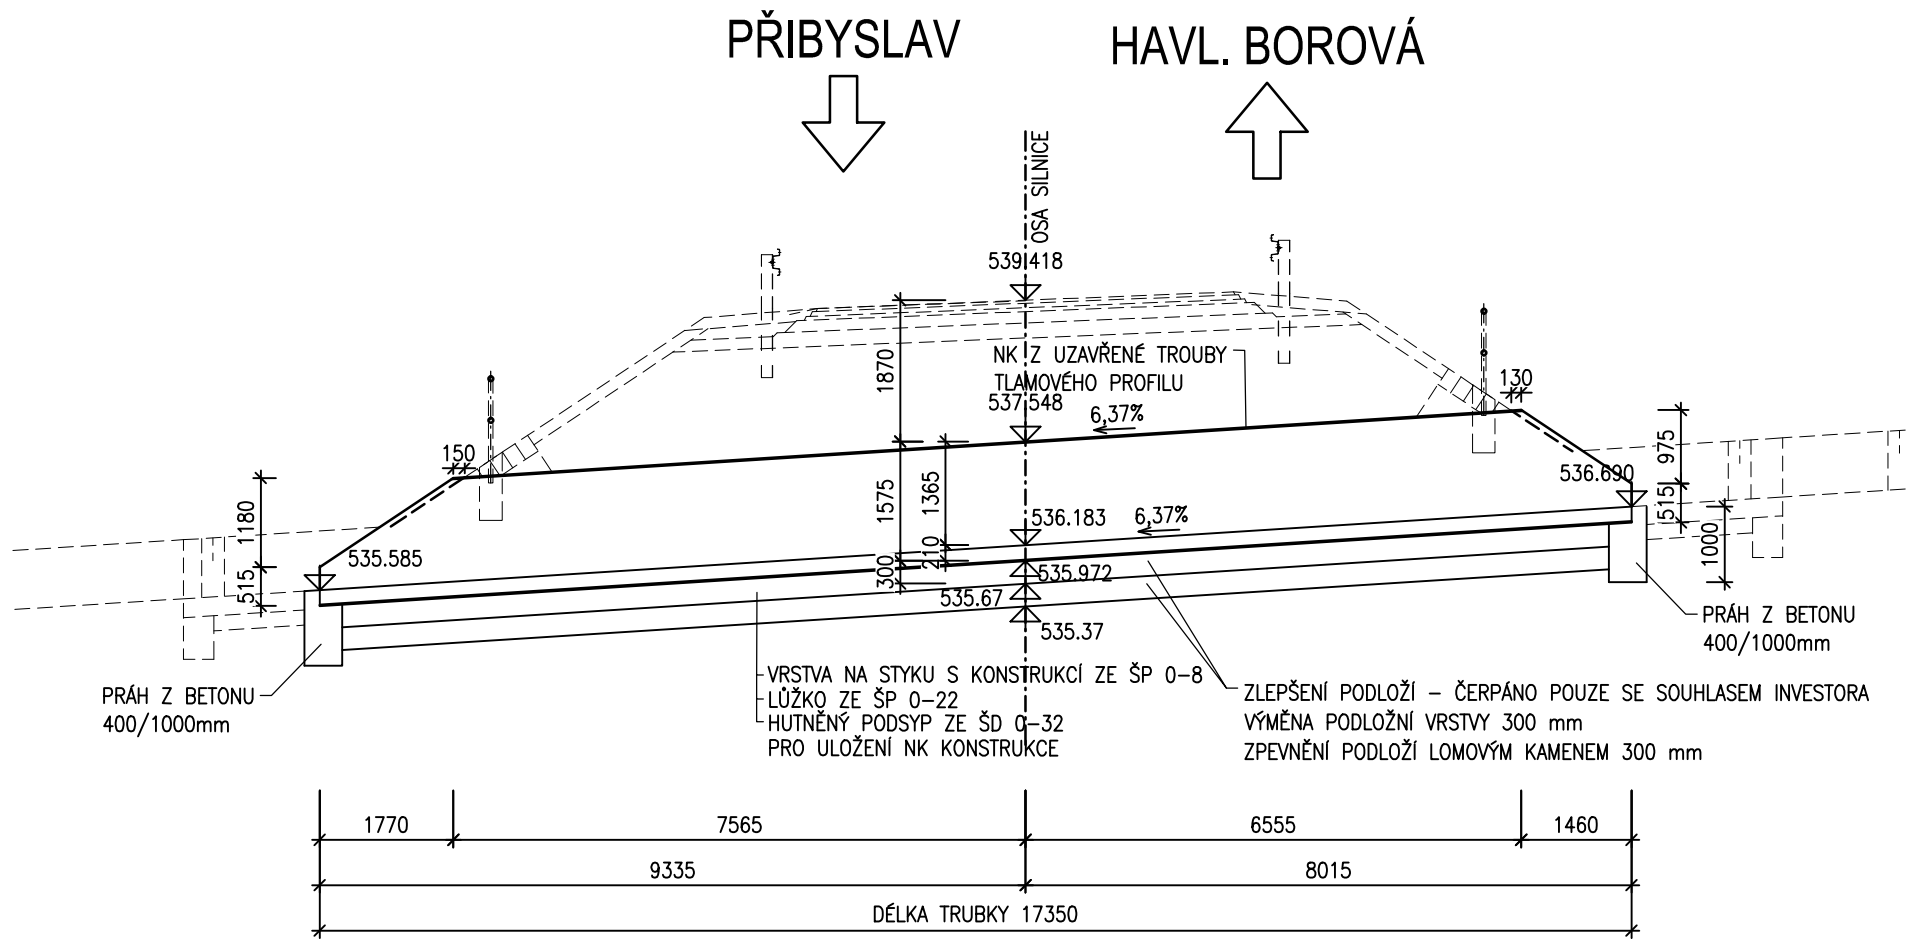

PODÉLNÝ ŘEZ 1:50

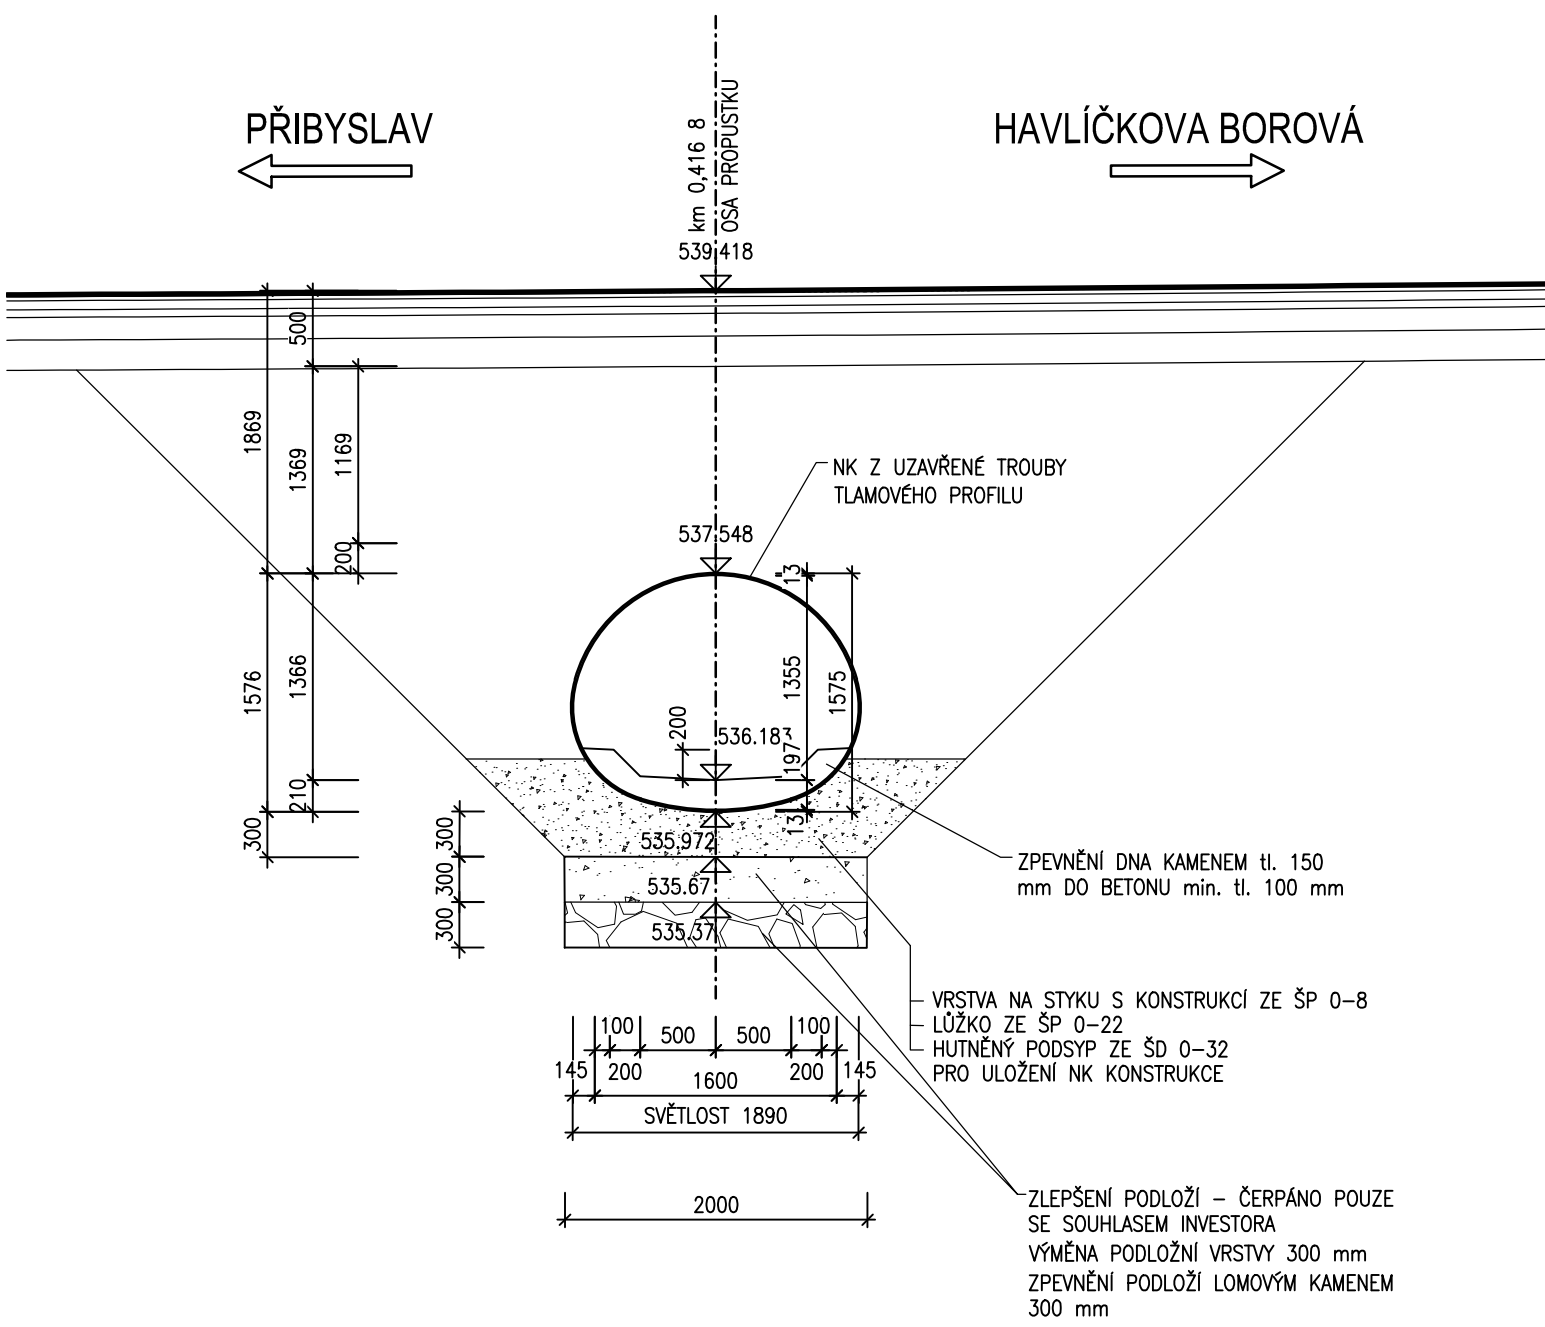

C  
SO 201

PDPS

SOUŘADNICOVÝ SYSTÉM : S-JTSK		VÝŠKOVÝ SYSTÉM : Bpv	
VEDOUcí PROJEKTANT	Ing. Martin ŘEHULKA		
ZODPOVĚDNÝ PROJEKTANT	Ing. Martin ŘEHULKA		
VYPRACOVAL	Ing. Andrea KRCHNÁKOVÁ		
KONTRLOVAL	Ing. Jiří ŠRUBAŘ		PROJEKČNÍ KANCELÁŘ PRIS spol. s r. o. OSO VÁ 20, 625 00 BRNO
KRAJ Vysočina	OBJEDNATEL Krajská správa a údržba silnic Vysočiny, p.o.	DATUM	06/2019
NÁZEV AKCE	III/3507 MODLÍKOV, propustek v km 0,422	FORMÁT	4 A4
NÁZEV OBJEKTU	SO 201 - PROPUSTEK	MĚŘÍTKO	1:100, 1:50
NÁZEV PŘÍLOHY	TVAR NOSNÉ KONSTRUKCE	ÚČEL	PDPS
		ČÍS. ZAKÁZKY	18028
		ARCHIVNÍ ČÍS.	06_TNK.dwg
		ČÍS. SOUPRAVY	PŘÍLOHA
			6