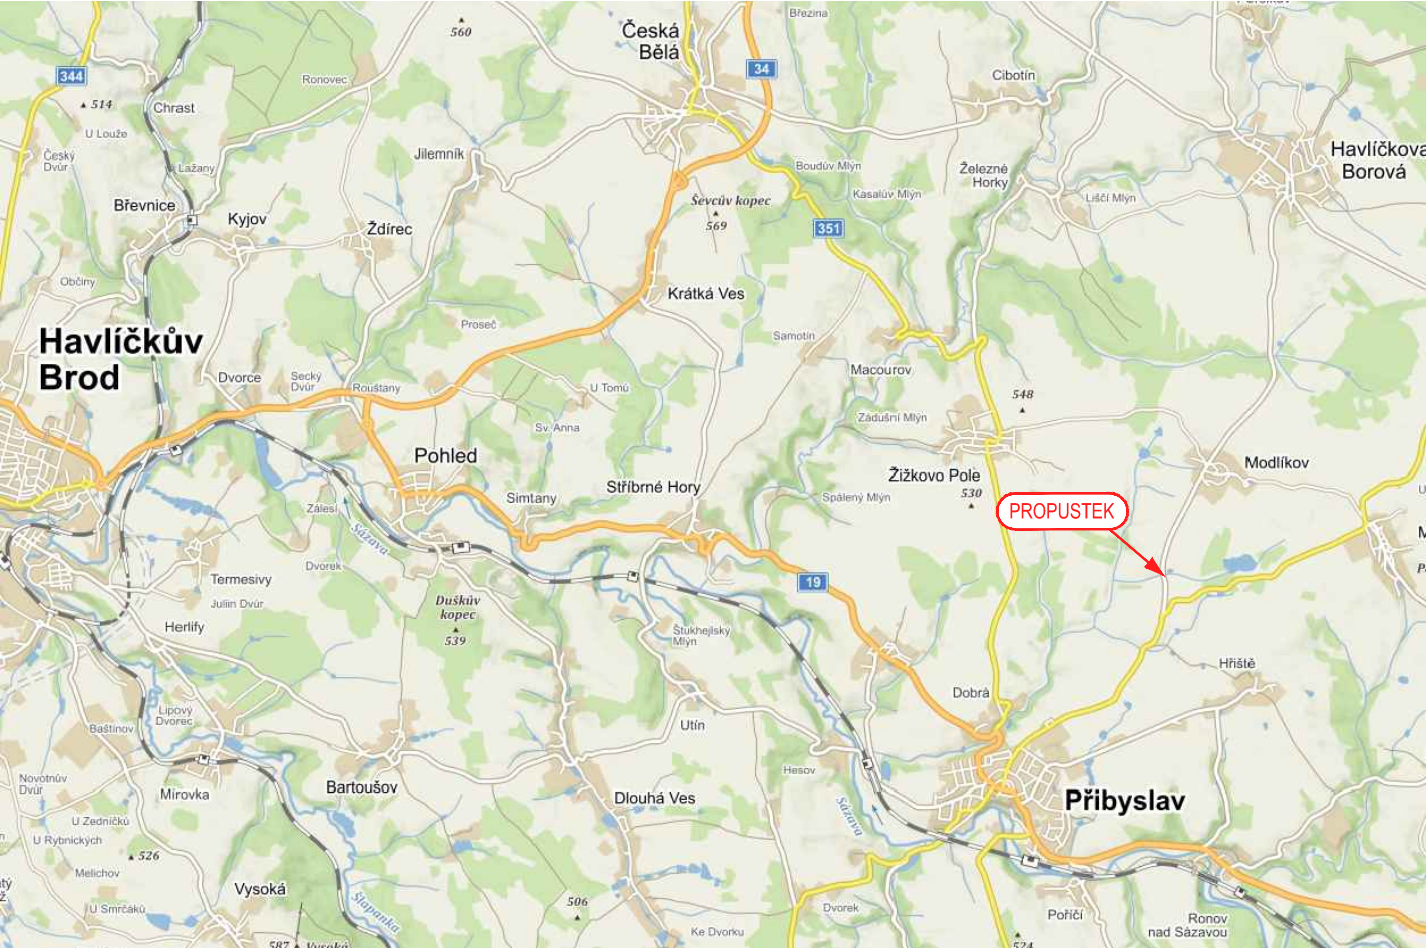


# CELKOVÁ SITAUCE



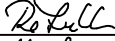
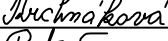
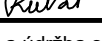


B

*Ro Lull*

PDPS

SOUŘADNICOVÝ SYSTÉM : S-JTSK  
VÝŠKOVÝ SYSTÉM : Bpv

VEDOUcí PROJEKTANT	Ing. Martin ŘEHULKA		 <b>PRIS</b> PROJEKČNÍ KANCELÁŘ PRIS spol. s r. o. OSOvÁ 20, 625 00 BRNO	
ZODPOVĚDNÝ PROJEKTANT	Ing. Martin ŘEHULKA			
VYPRACOVAL	Ing. Andrea KRCHNÁKOVÁ			
KONTROLOVAL	Ing. Jiří ŠRUBAŘ			
KRAJ Vysočina	OBJEDNATEL Krajská správa a údržba silnic Vysočiny, p.o.	DATUM		06/2019
III/3507 MODLÍKOV, propustek v km 0,422			FORMÁT	1 A4
			MĚŘÍTKO	-
			ÚČEL	PDPS
			ČÍS. ZAKÁZKY	18028
			ARCHIVNÍ ČÍS.	B1_CSIT.dwg
CELKOVÁ SITUACE			ČÍS. SOUPRAVY	PŘÍLOHA <b>B1</b>