


VZOROVÝ PŘÍČNÝ ŘEZ
M: 1:50

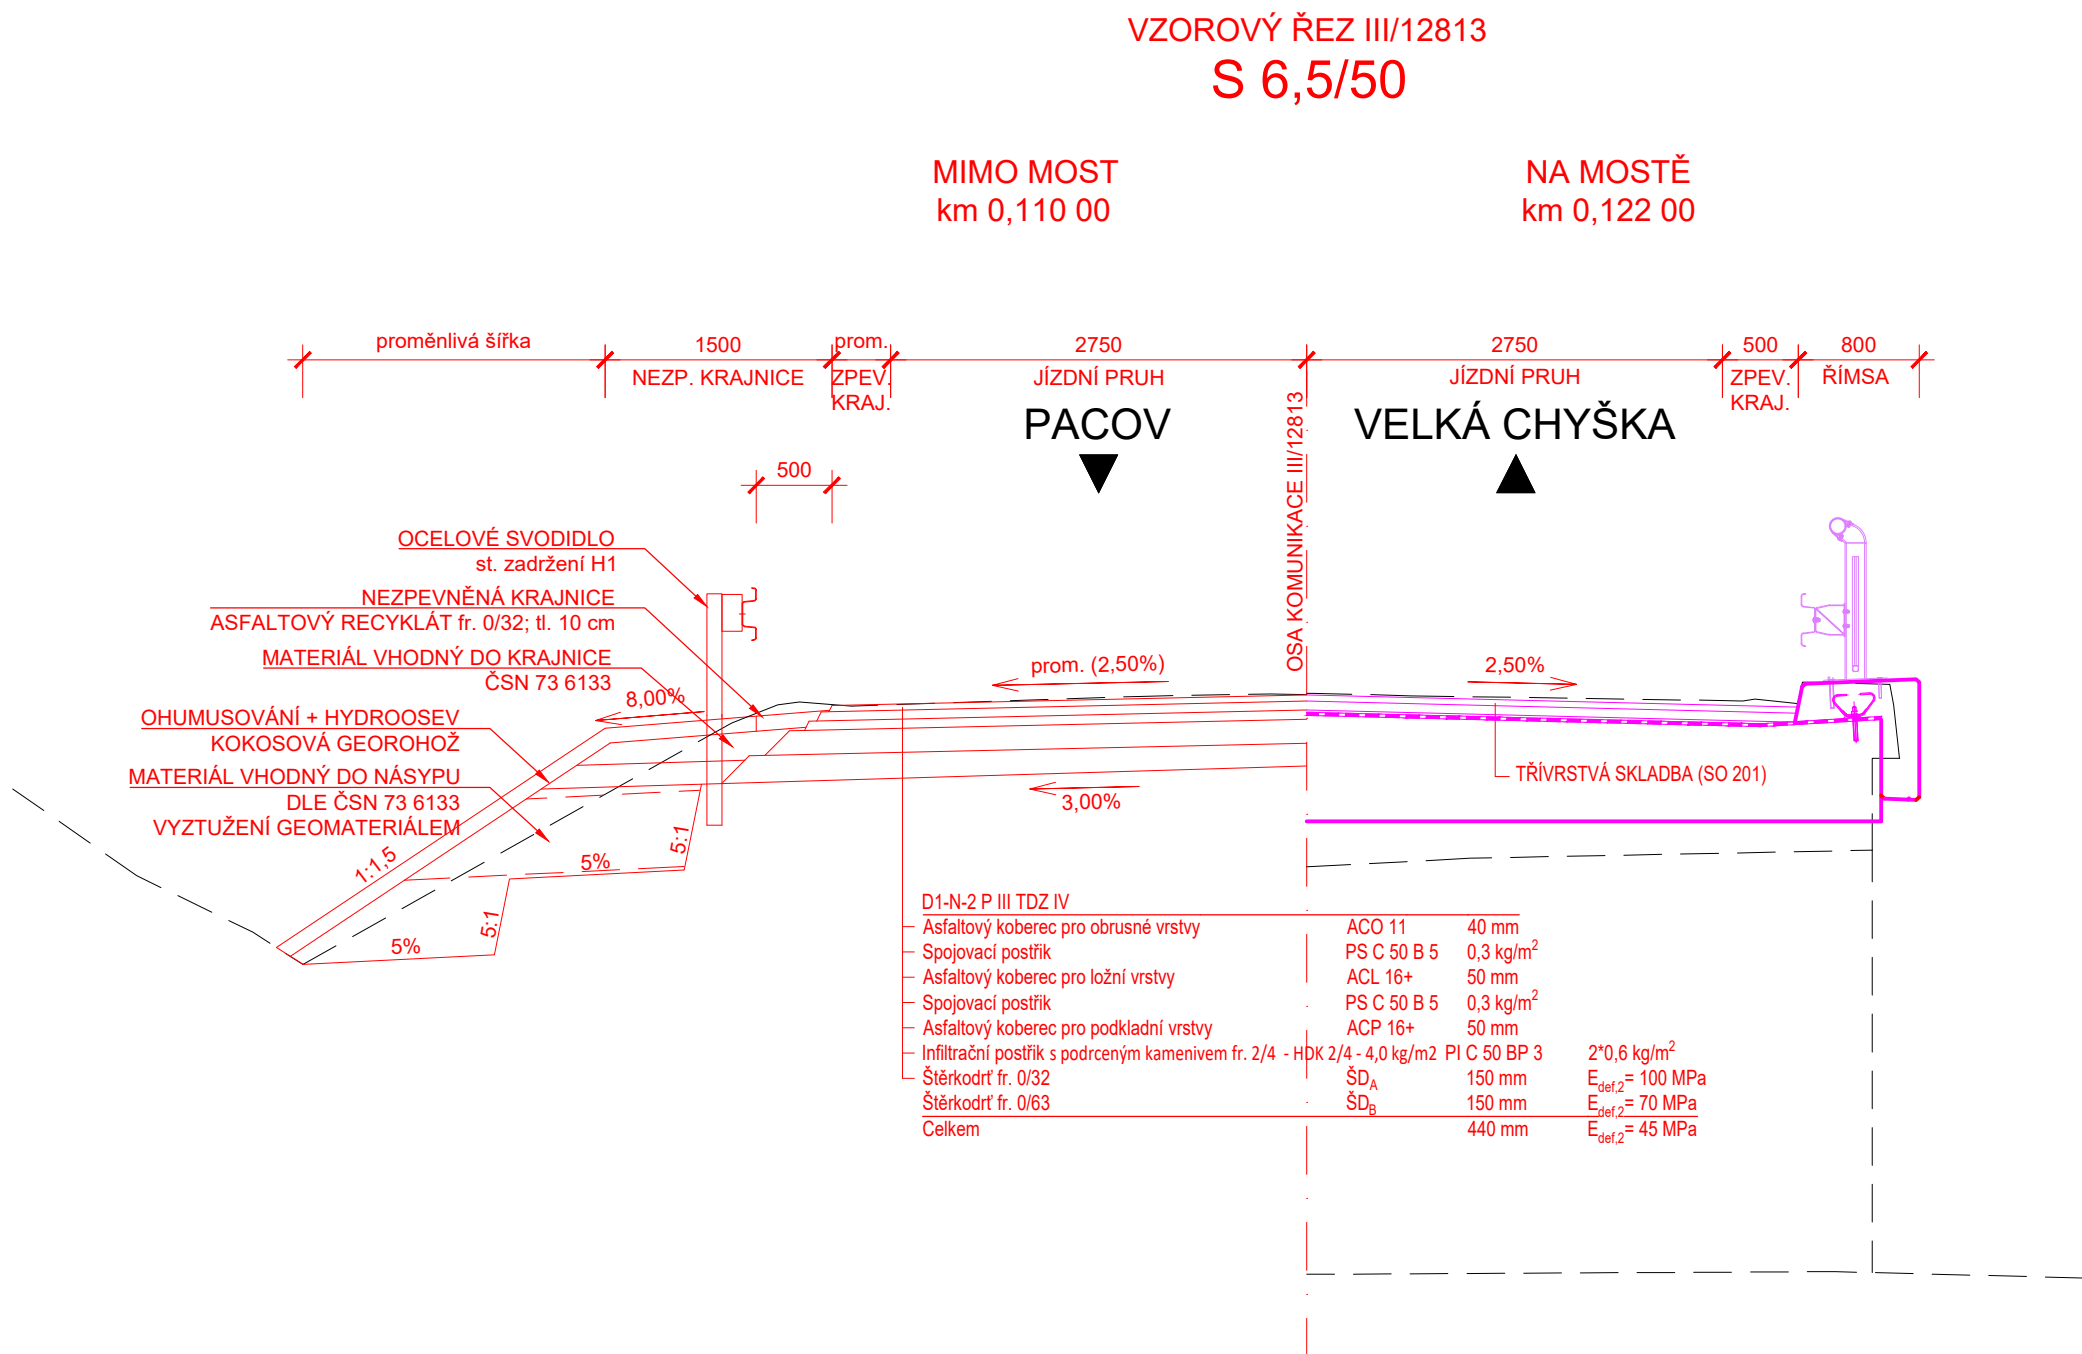

STAVBA: III/12813 Velká Chyška - most ev. č. 12813-2

OBJEDNATEL:



Krajská správa a údržba
silnic Vysočiny, p.o.
Kosovská 1122/16
586 01 Jihlava

 DIPONT s.r.o., projektová a inženýrská činnost Klíšská 1432/18, 400 01 Ústí nad Labem, CZ E: dipont@dipont.cz T: 00420 475 201 724			Zakázka: D18003	Datum: 08/2019
ODP. PROJEKTANT SO	VYPRACOVAL	TECHNICKÁ KONTROLA	Účel PD:	PDPS
ING. JAN ROŠÍK	ING. JAN ROŠÍK	ING. PETR NOVÁK	Měřítka:	1:50
			Formát:	3xA4
OBJEKT: SO 101 - Komunikace			Část: D.1.2	Paré:
PŘÍLOHA: VZOROVÝ PŘÍČNÝ ŘEZ			Příloha: 4	