


III/12813 VELKÁ CHYŠKA,
MOST EV. Č. 12813-2

IDENTIFIKAČNÍ ÚDAJE ÚZEMÍ

kraj: KRAJ VYSOČINA
okres: PELHŘIMOV
obec: PACOV
katastrální území: ROUČKOVICE

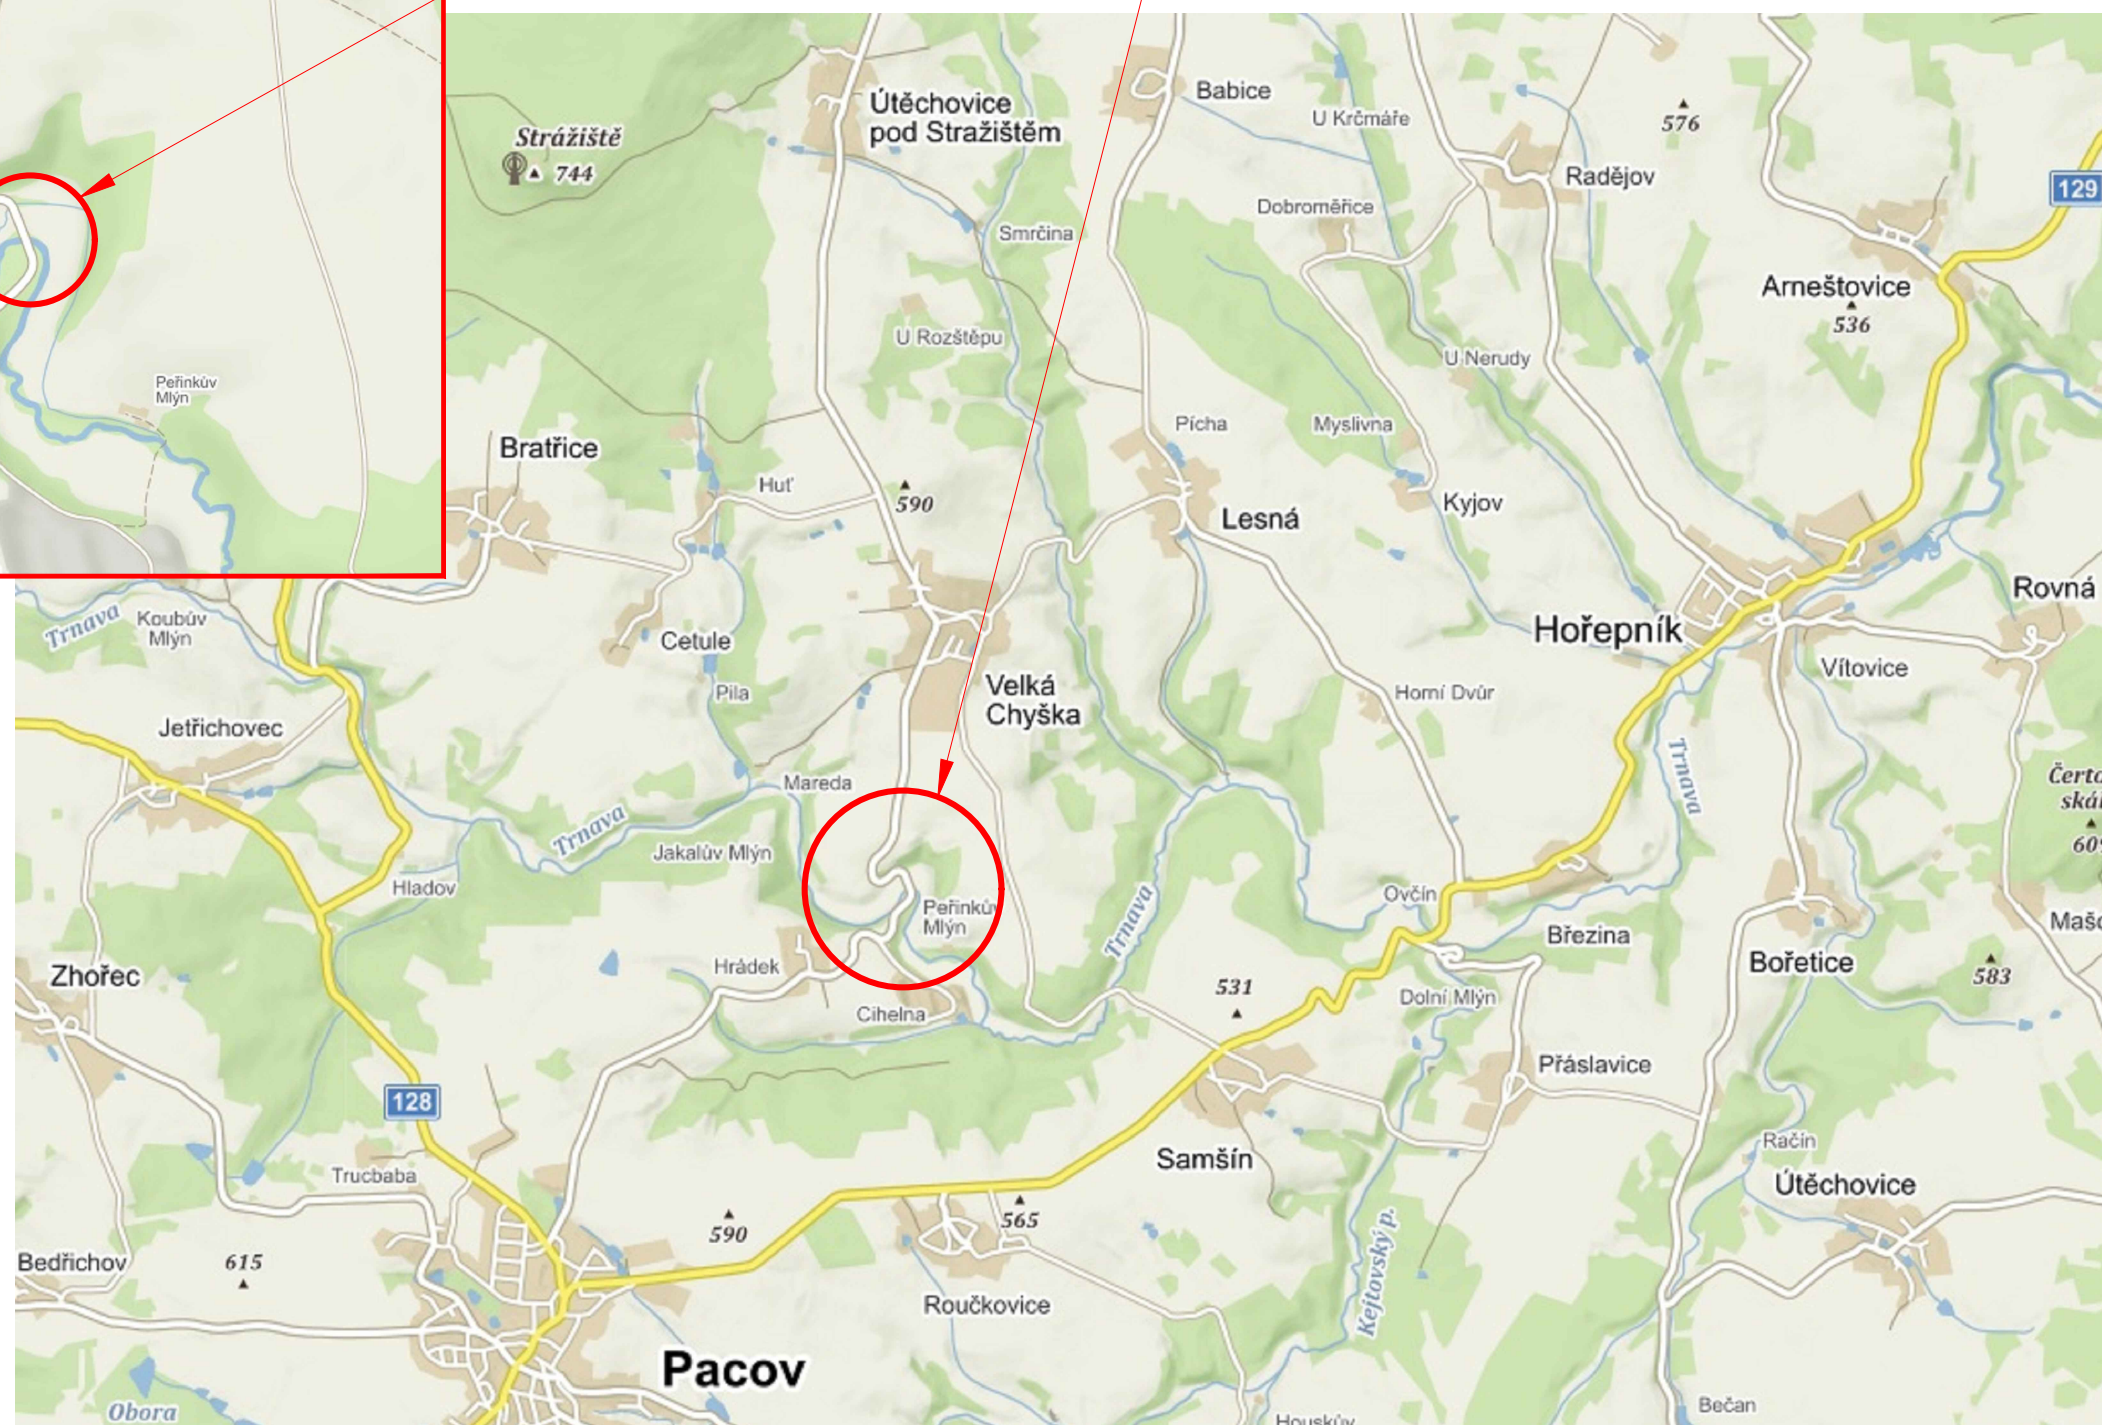

STAVBA:





III/12813 Velká Chyška, most ev. č. 12813-2

OBJEDNATEL:



Krajská správa a údržba
silnic Vysočiny, p. o.

Kosovská 1122/16
586 01 Jihlava

 dipont DIPONT s.r.o., projektová a inženýrská činnost Klášská 1432/18, 400 01 Ústí nad Labem, CZ E: dipont@dipont.cz T: 00420 475 201 724			Zakázka: D18003	Datum: 10/2019
ODP. PROJEKTANT STAVBY ING. MARTIN PLŠEK	VYPRACOVAL KARLA HROTKOVÁ, DIS.	TECHNICKÁ KONTROLA ING. PETR NOVÁK	Účel PD: Měřitko:	PDPS -
			Formát:	3x44
STAVBA: <div style="text-align: center;"> <h2>III/12813 Velká Chyška,</h2> <h2>most ev. č. 12813-2</h2> </div>			Část: <div style="text-align: center;"> <h1>C.1</h1> </div>	Paré:
PŘÍLOHA: <div style="text-align: center;"> <h2>SITUAČNÍ VÝKRES ŠIRŠÍCH VZTAHŮ</h2> </div>			Příloha:	