


SCHEMA OBJÍZDNÉ TRASY



LEGENDA ČAR:

OBJÍZDNÁ TRASA
UZAVŘENÝ ÚSEK

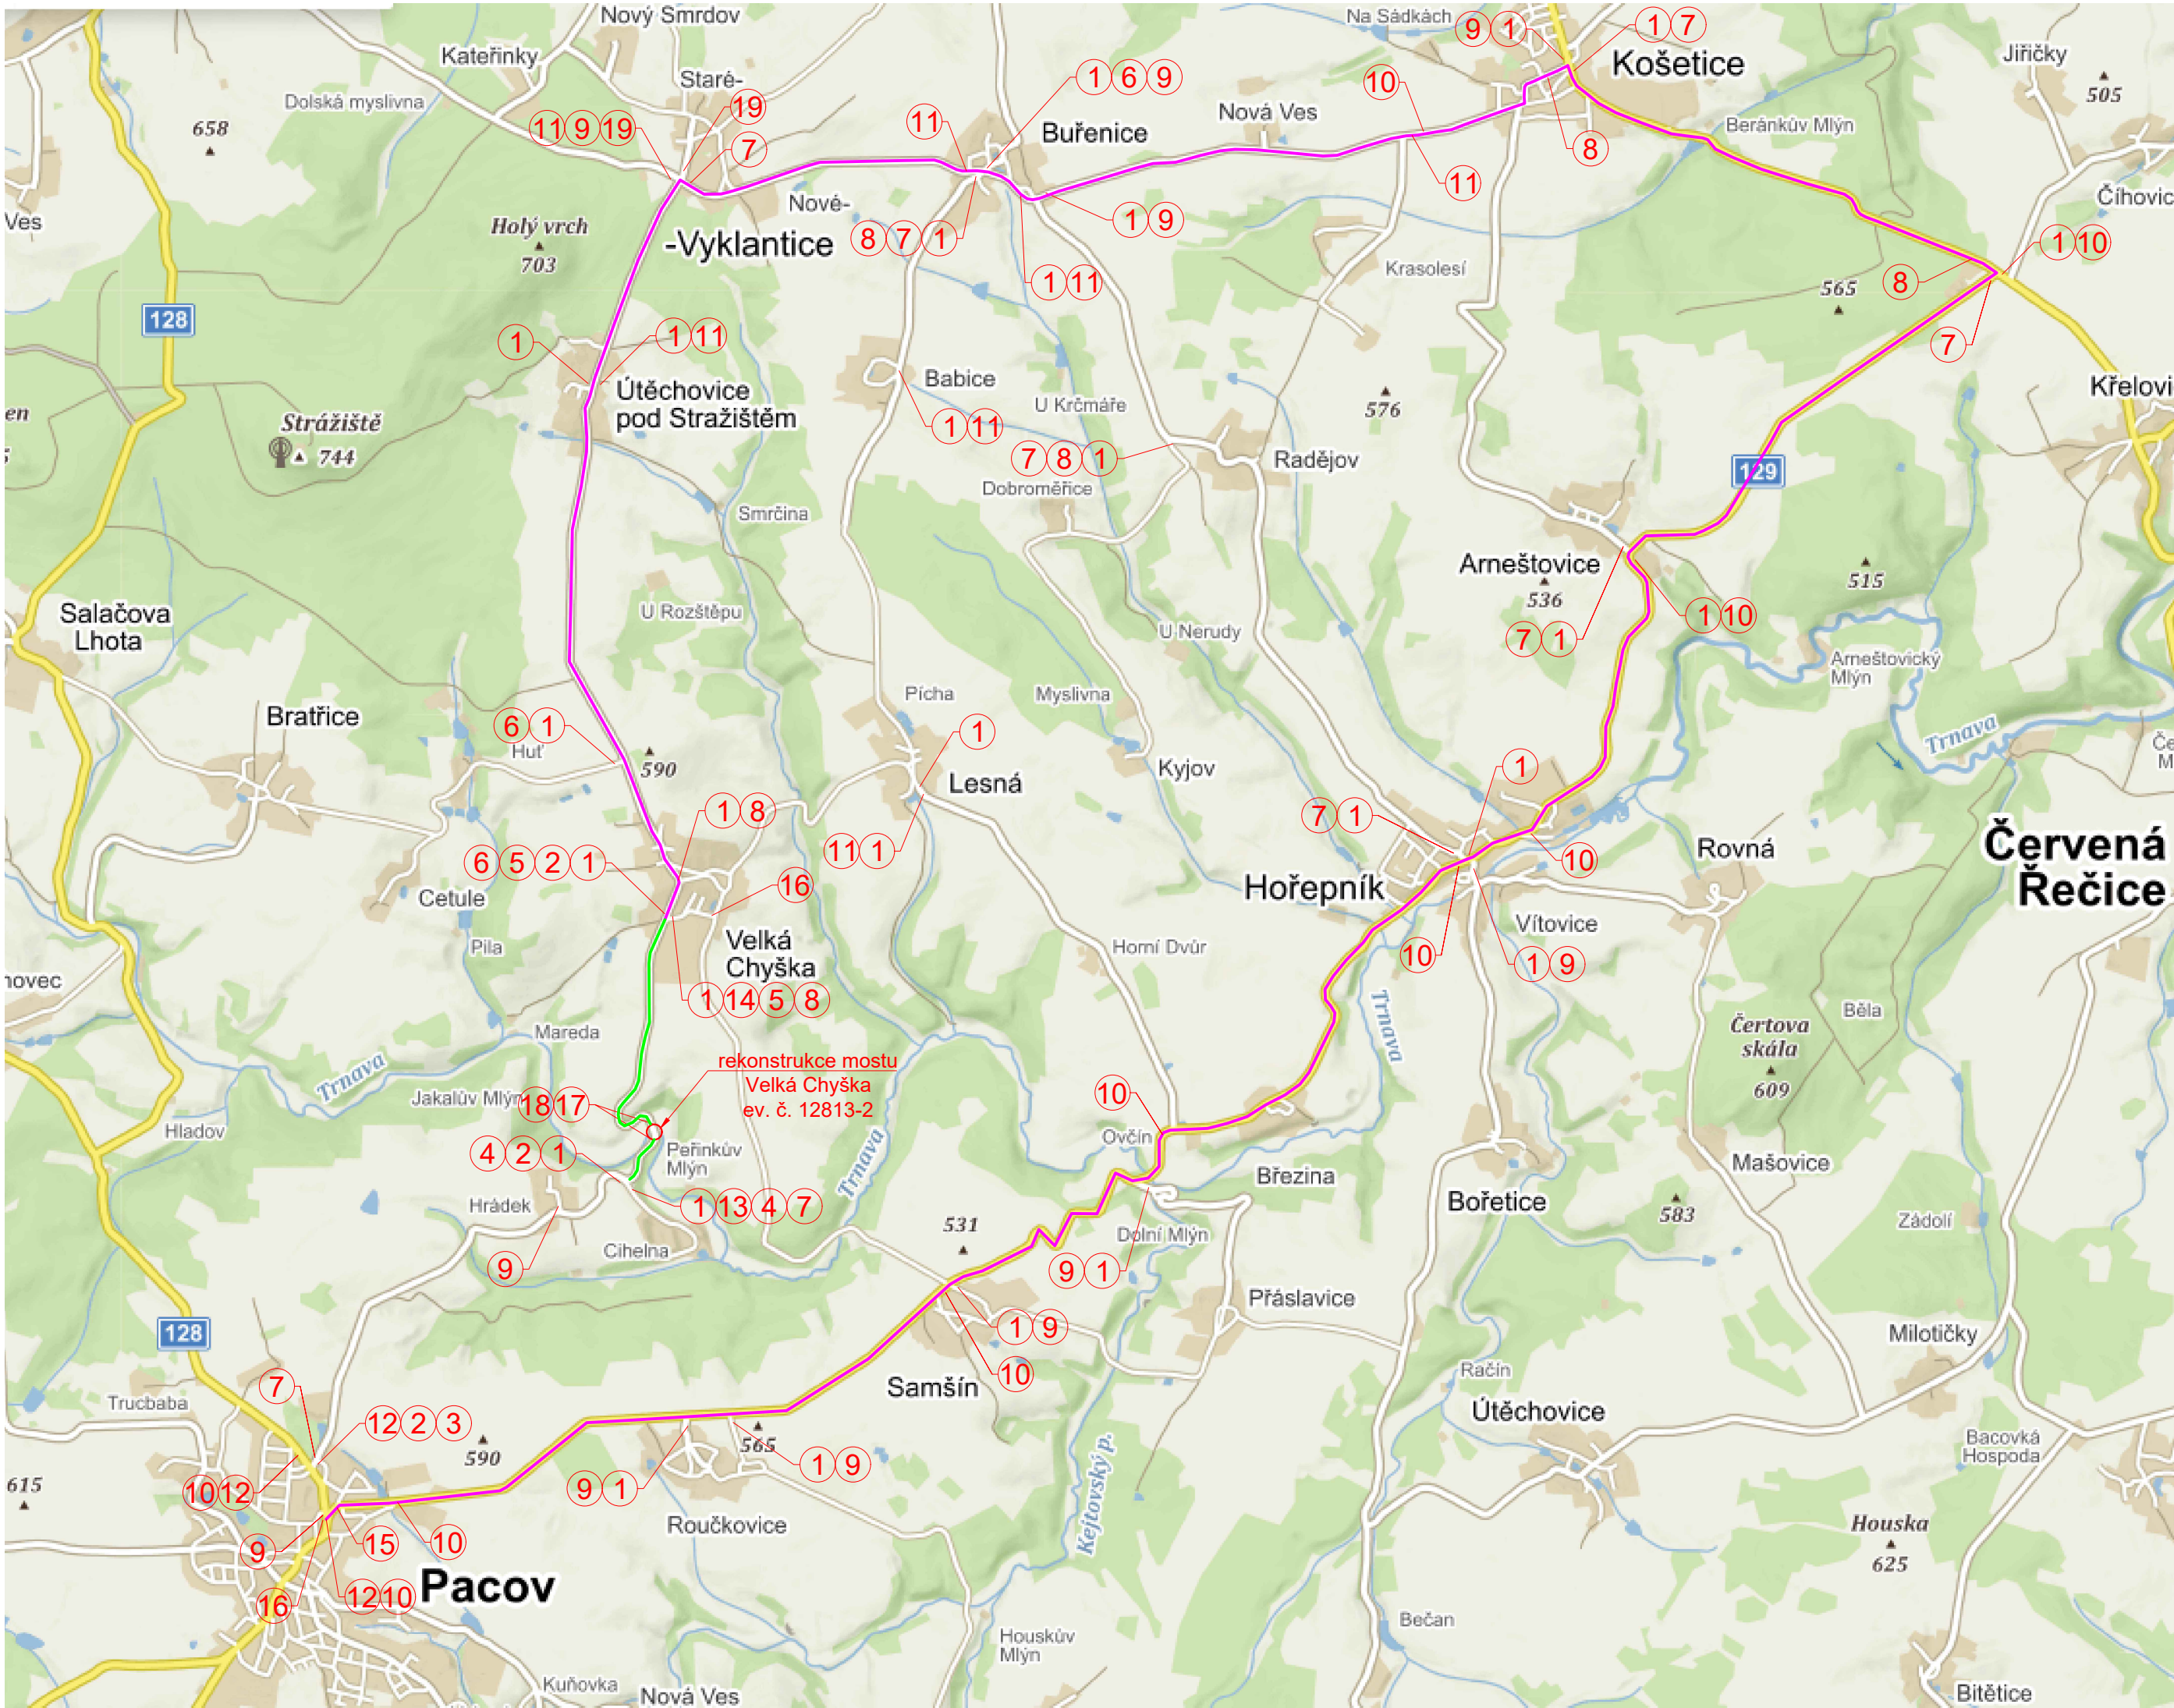

IP 22 - Změna místní úpravy
počet kusů: 28 ks



IP 10a - Slepá pozemní komunikace
počet kusů: 2 ks




E 3a - Dodatková tabulka
počet kusů: 1 ks



E 3a - Dodatková tabulka
počet kusů: 2 ks



E 3a - Dodatková tabulka
počet kusů: 2 ks

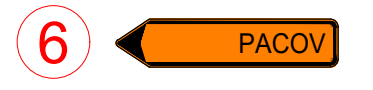

IS 11b - Směrová tabule
pro vyznačení objíždky
počet kusů: 4 ks



IS 11b - Směrová tabule
pro vyznačení objíždky
počet kusů: 9 ks



IS 11b - Směrová tabule
pro vyznačení objíždky
počet kusů: 4 ks




IS 11b - Směrová tabule
pro vyznačení objíždky
počet kusů: 10 ks



IS 11b - Směrová tabule pro vyznačení
objíždky
počet kusů: 10 ks



IS 11b - Směrová tabule pro vyznačení
objíždky
počet kusů: 5 ks

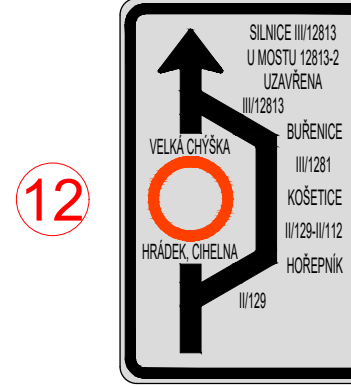

IS 11a - Návěst před objíždkou
počet kusů: 3 ks



IP 10b - Návěst před slepou pozemní
komunikací
počet kusů: 1 ks



IP 10b - Návěst před slepou pozemní
komunikací
počet kusů: 1 ks




IS 11c - Směrová tabule pro vyznačení
objíždky
počet kusů: 2 ks



IS 11c - Směrová tabule pro vyznačení
objíždky
počet kusů: 2 ks


PACOV

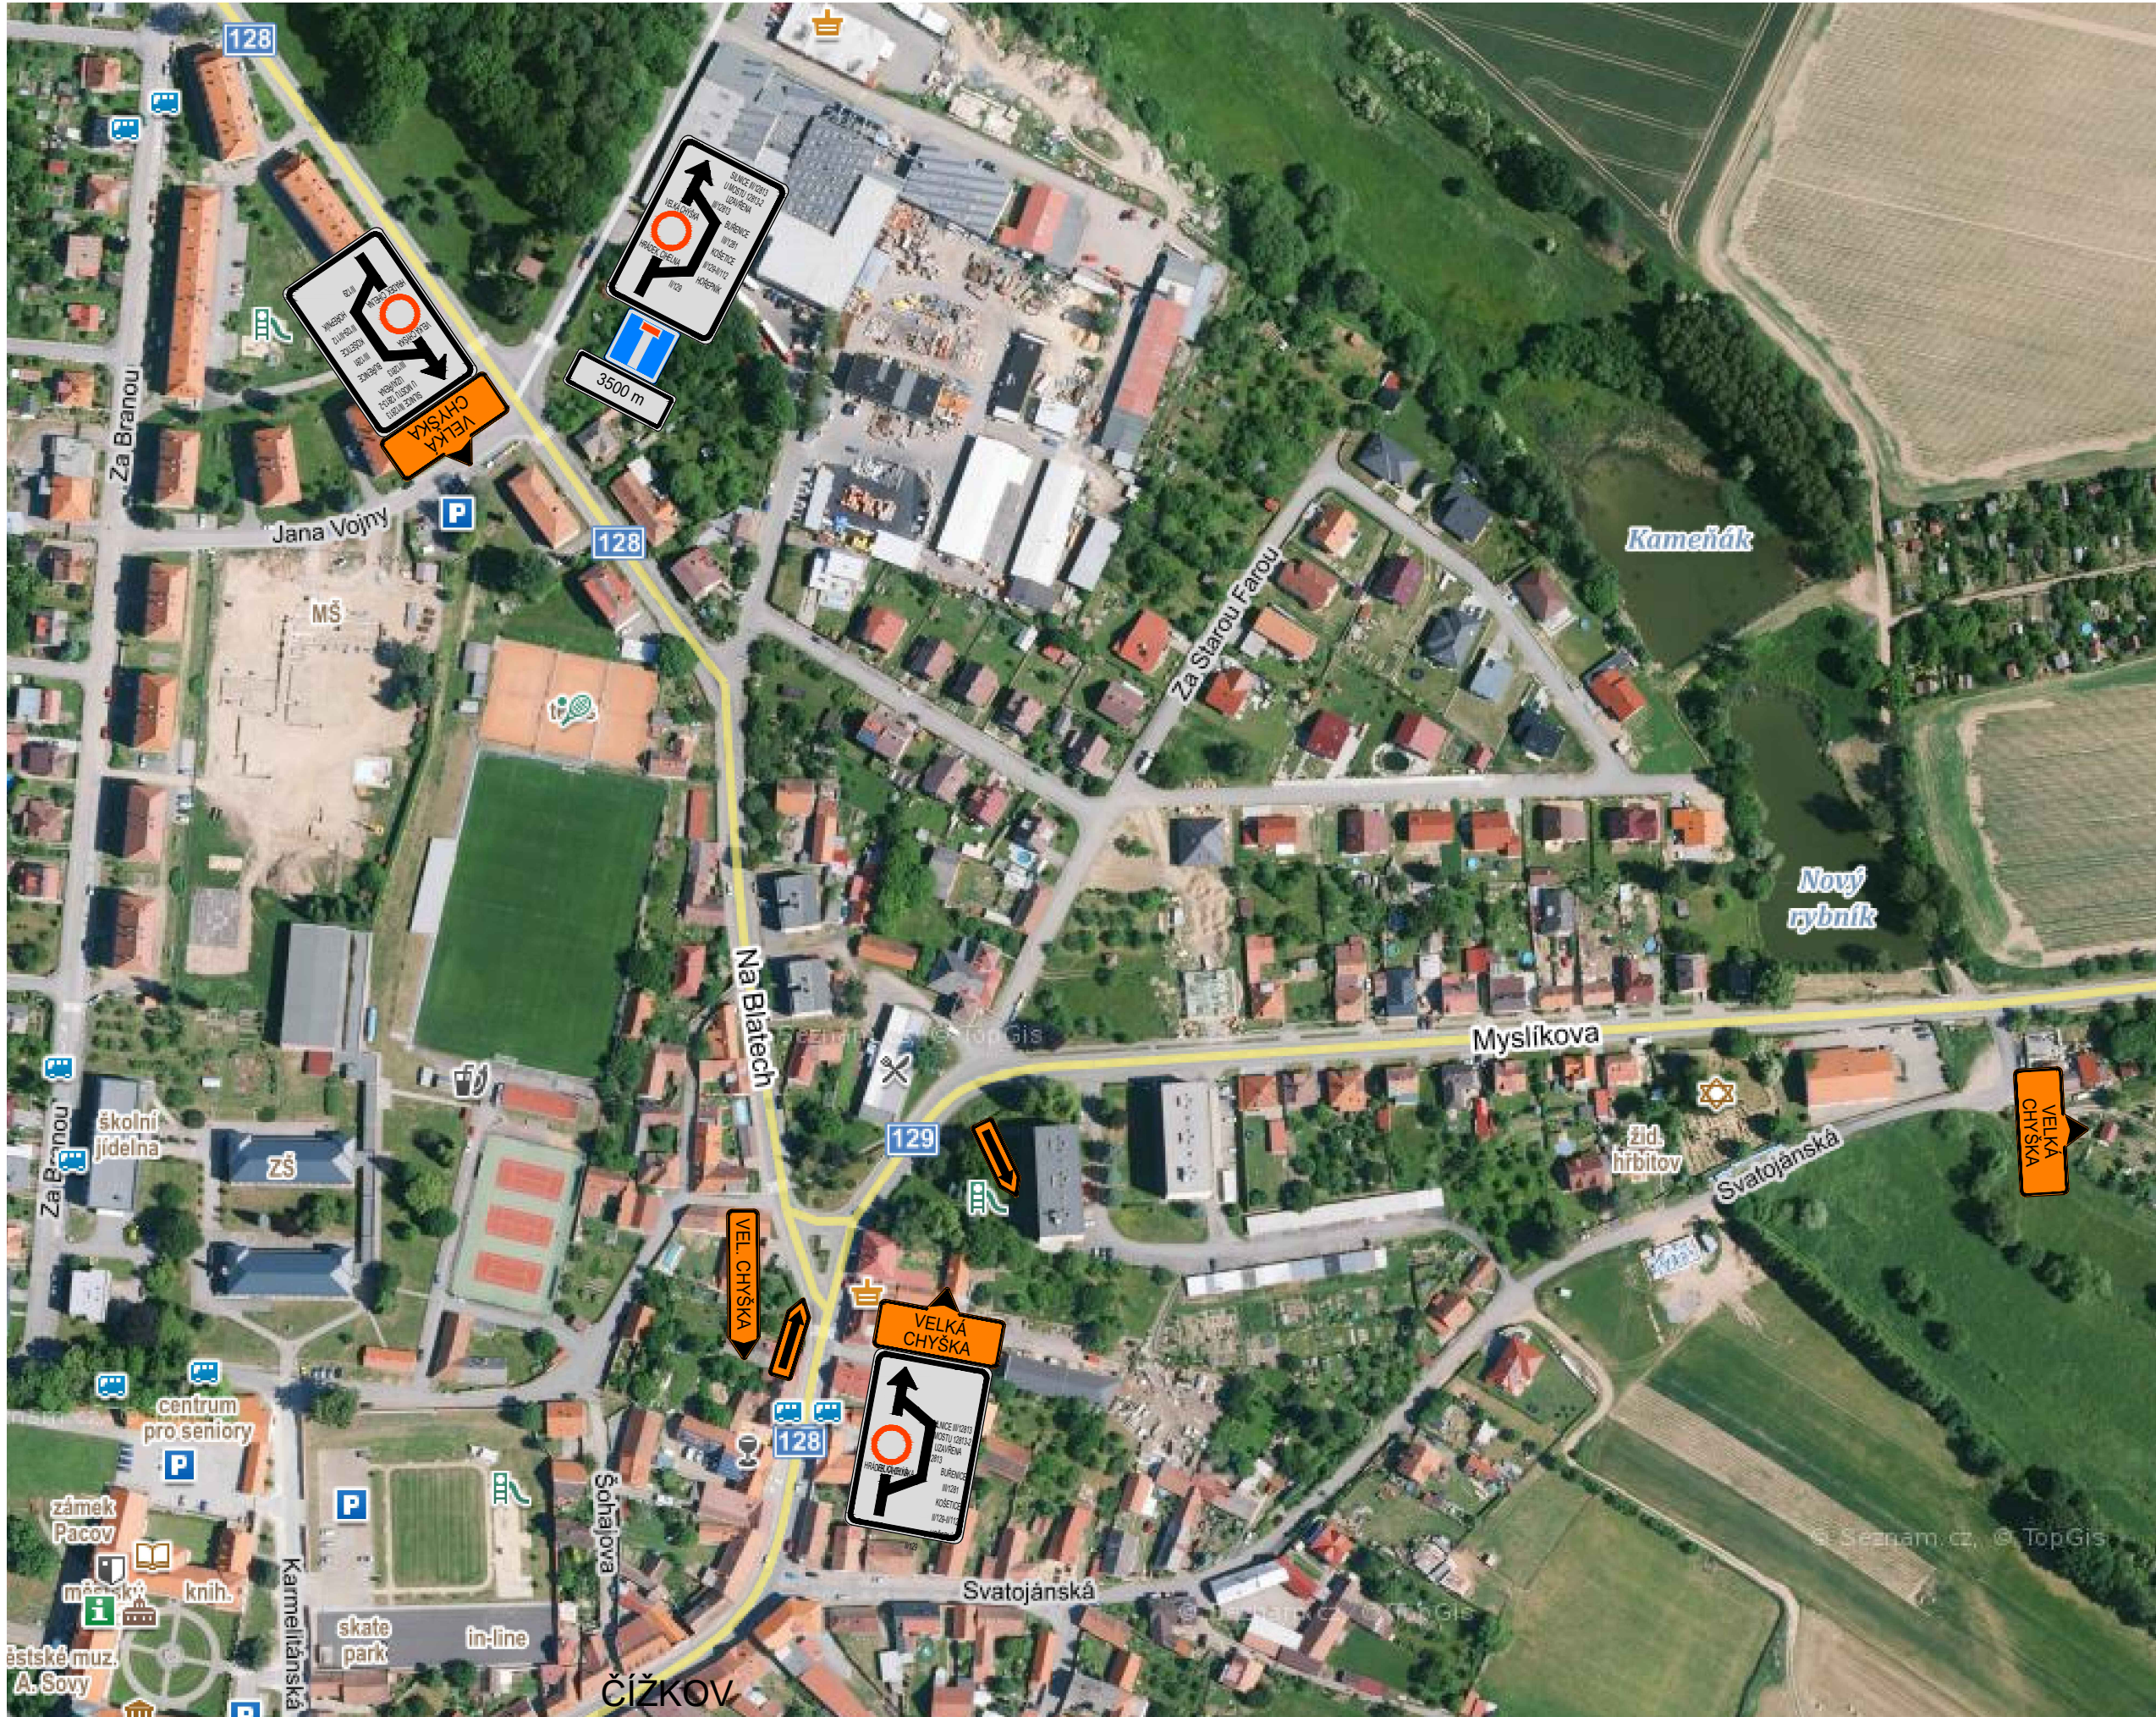


HOŘEPNÍK



MOST 12813-2

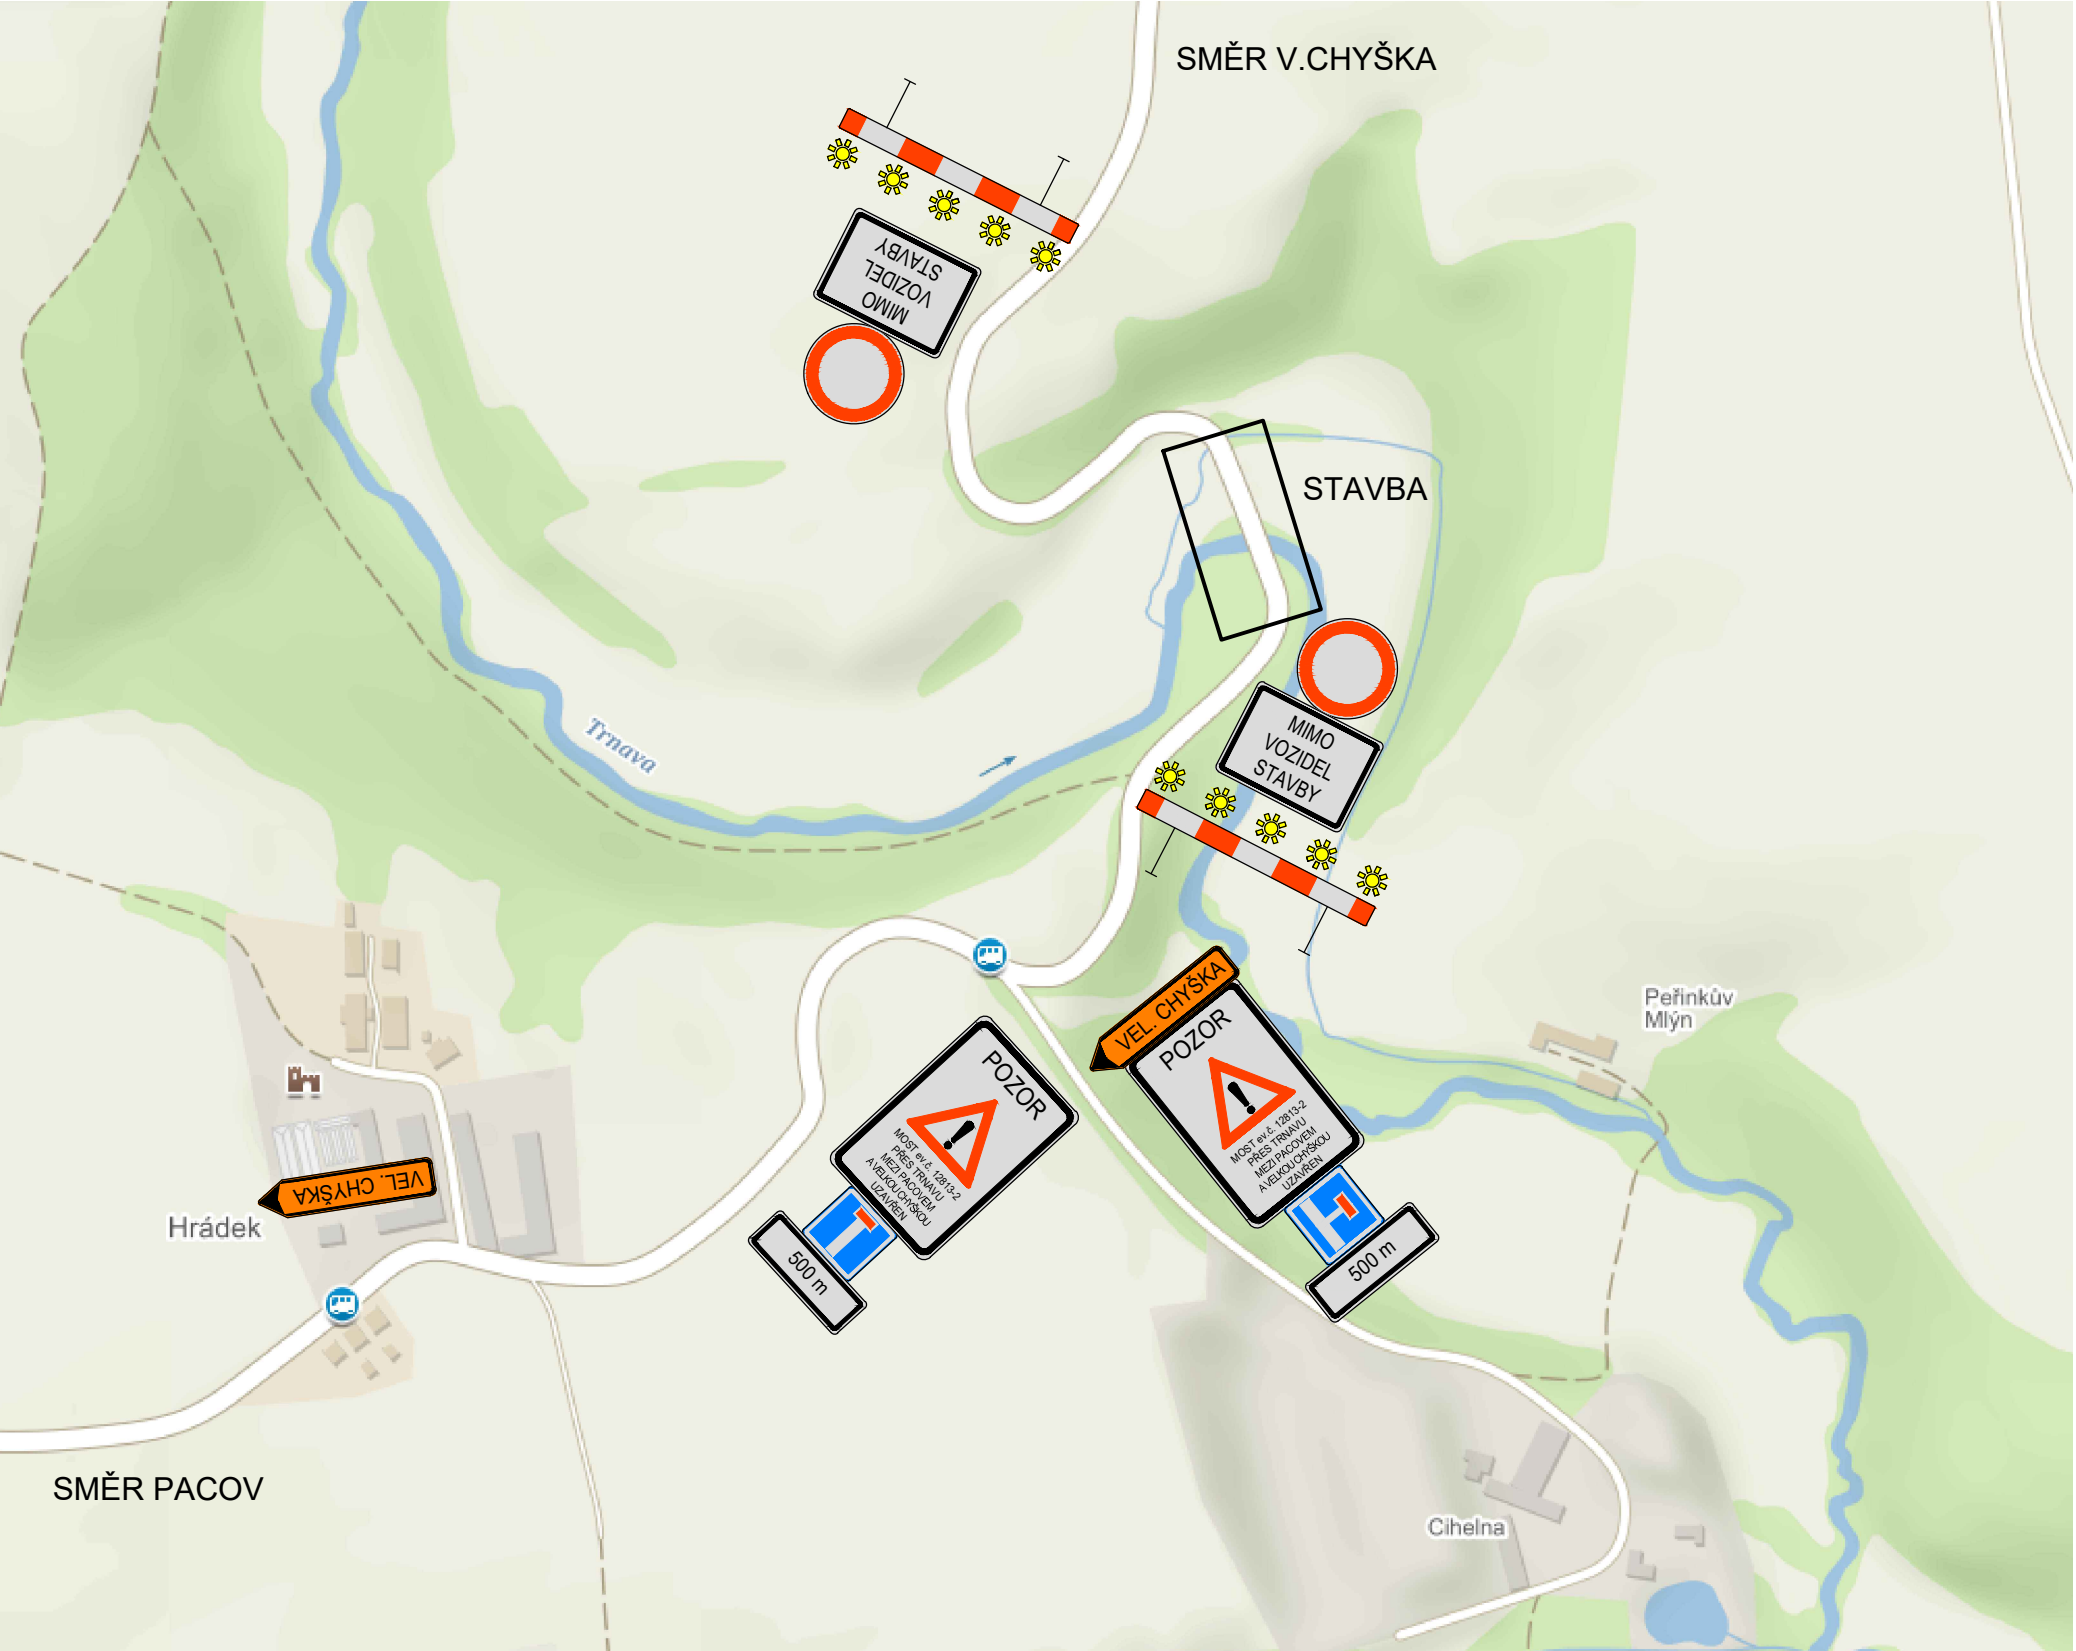


B 1 - Zákaz vjezdu všech vozidel v obou
směrech
počet kusů: 2 ks

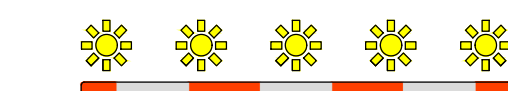

S 7 - souprava 5 výstražných světel: 2 ks
Z 2 - Zábrana pro označení uzavírky
počet kusů: 2 ks




E 12 - Dodatková tabulka
počet kusů: 2 ks

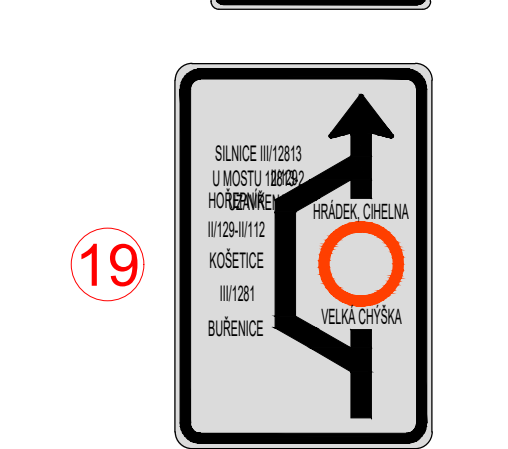


IS 11a - Návěst před objíždkou
počet kusů: 2 ks

SOUPIS POUŽITÝCH ZNAČEK

VELKÁ CHÝŠKA

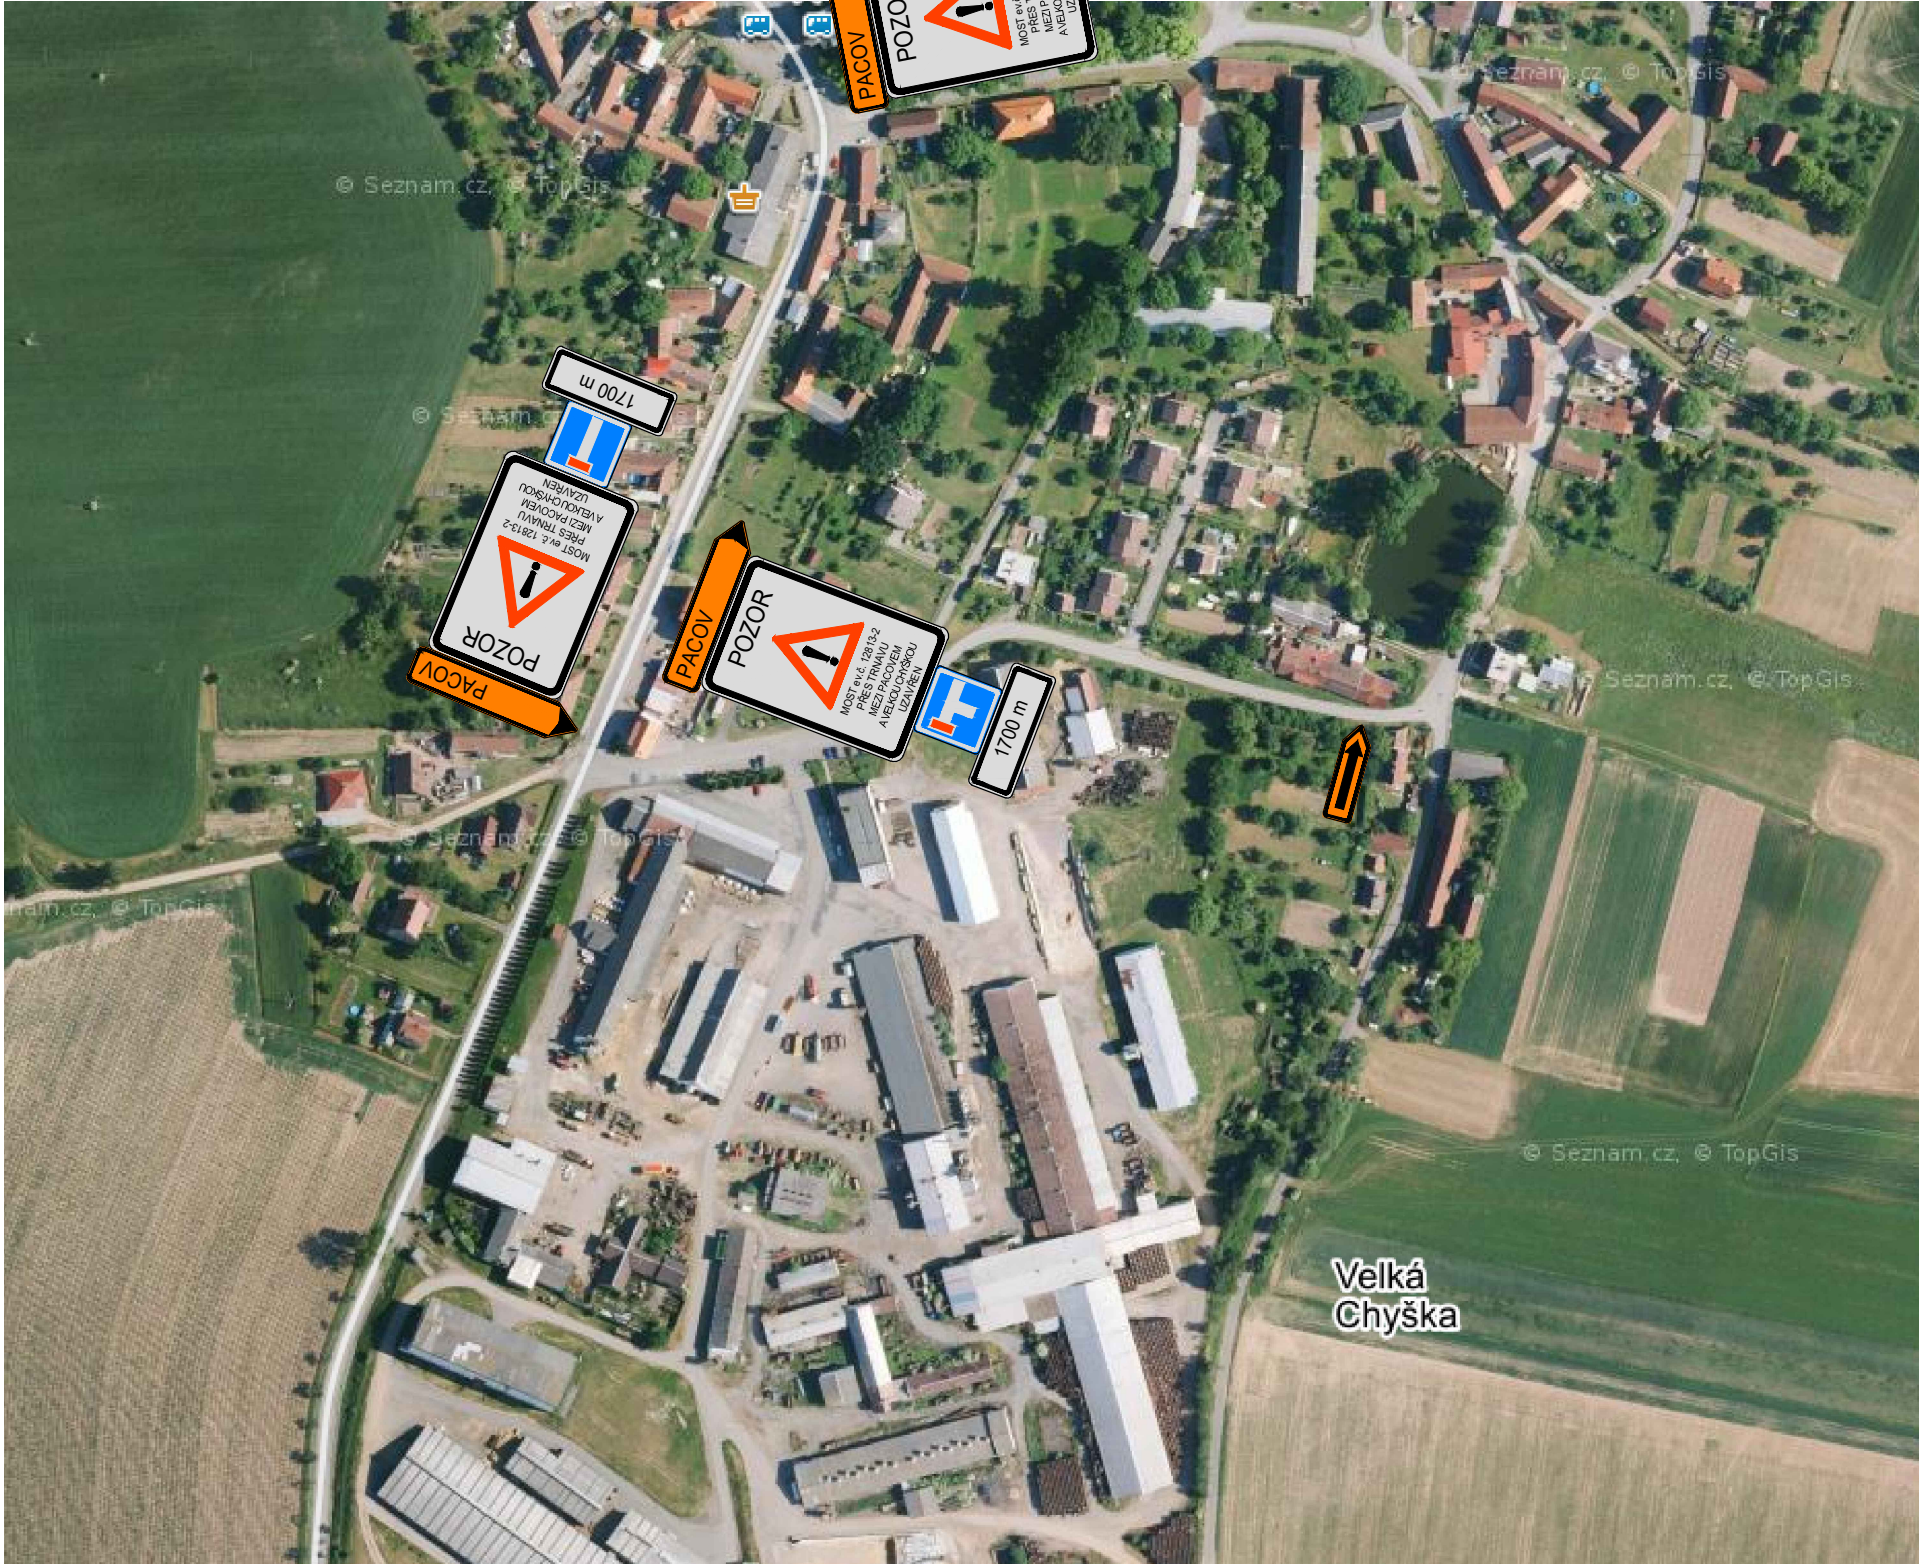

KOŠETICE

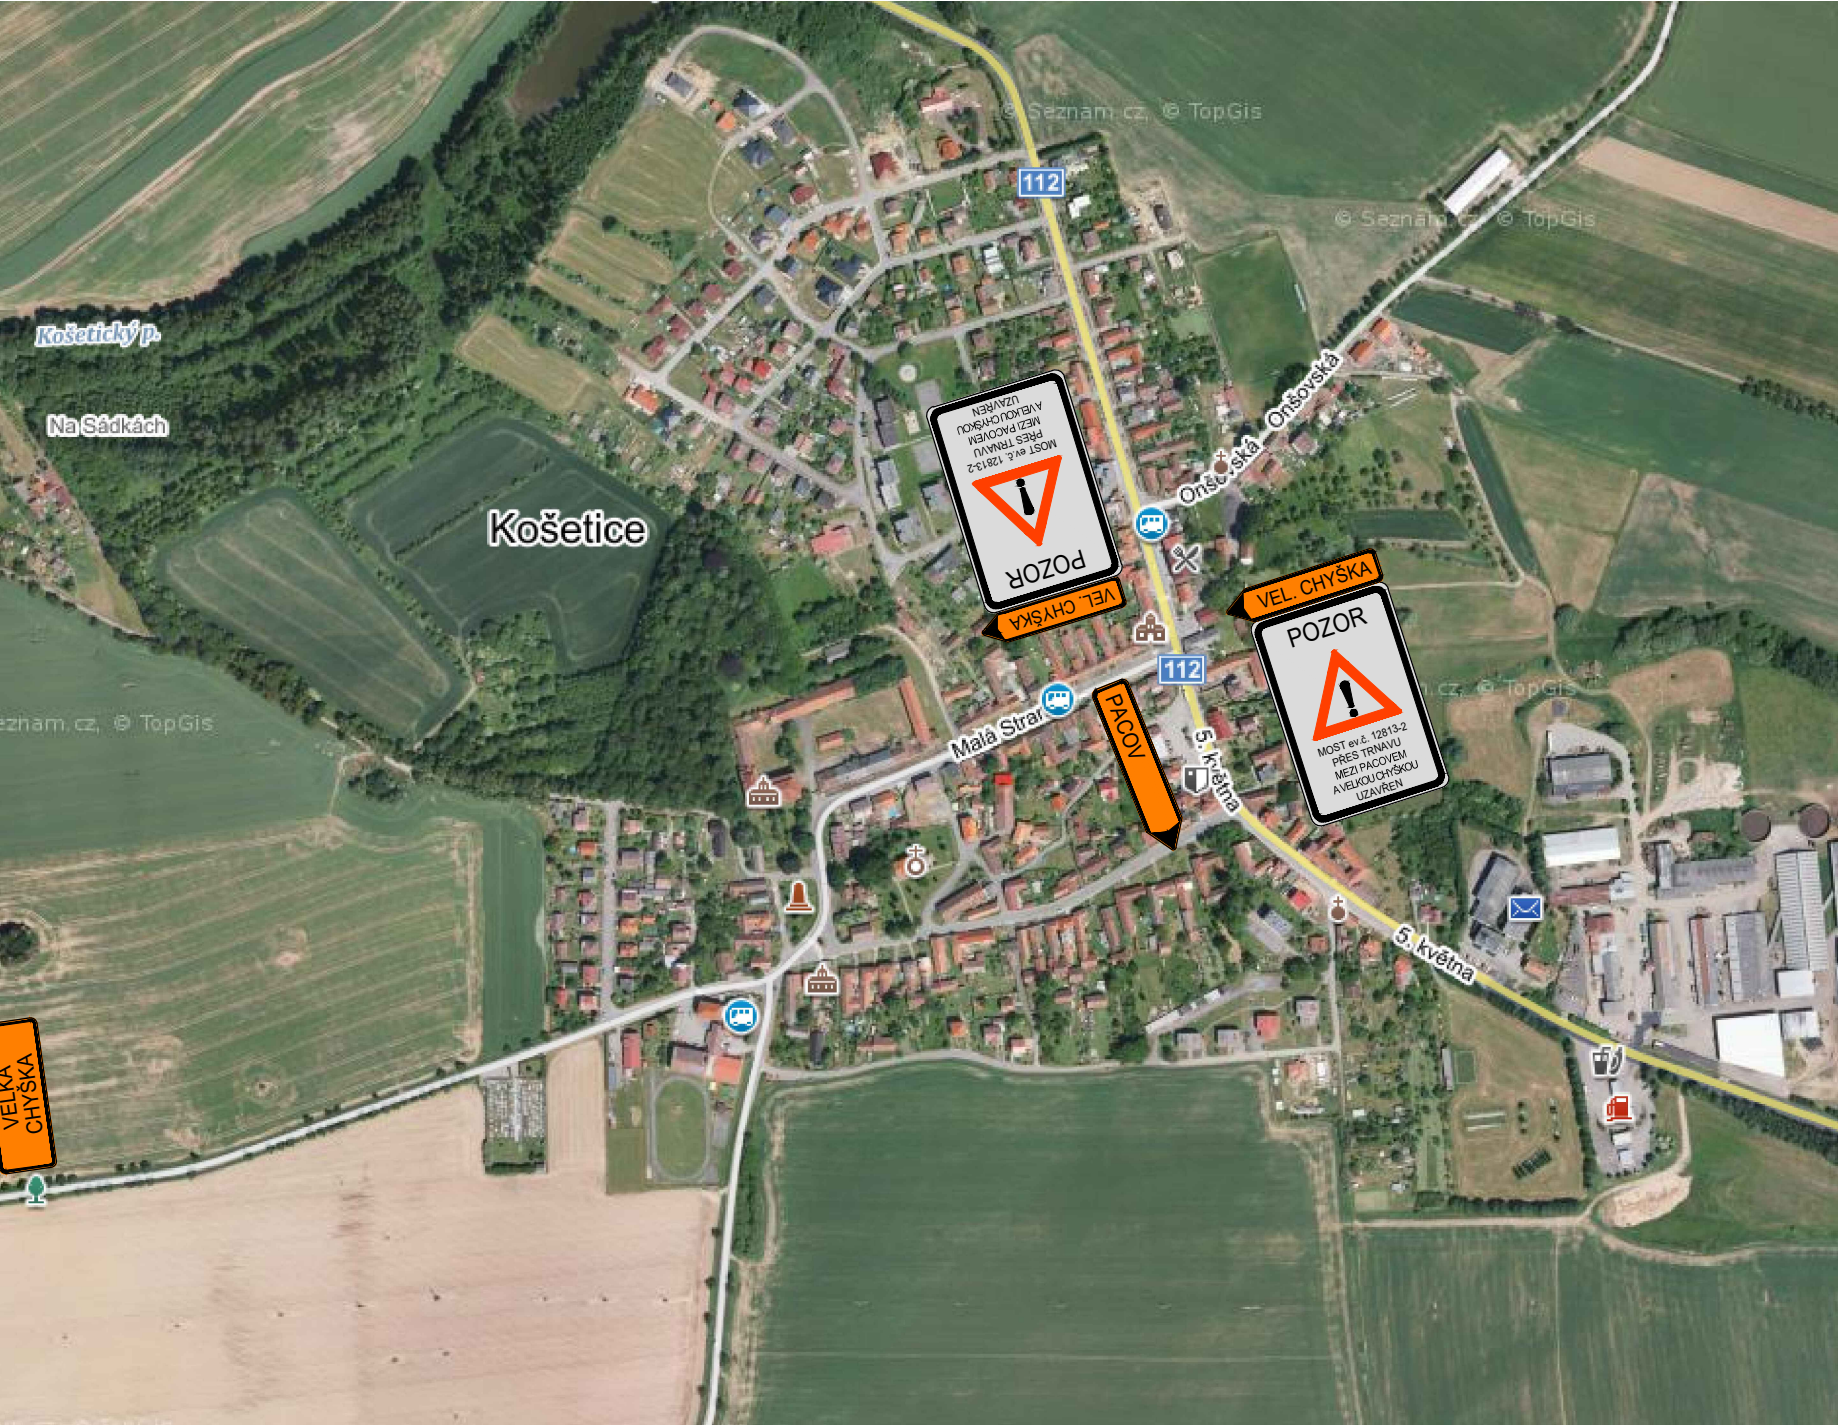

STAVBA: III/12813 Velká Chýška - most ev. č. 12813-2

OBJEDNATEL: Krajská správa a údržba
silnic Vysočiny, p. o.
Kosovská 1122/16
586 01 Jihlava

	DIPONT s.r.o. projektová a inženýrská činnost Křižská 1432/16, 400 01 Ustí nad Labem, CZ E: dipont@dipont.cz T: 00420 475 201 724	Zakázka: D18003	Datum: 10/2019
ODP. PROJEKTANT SO ING. MARTIN PLŠEK	VYPRACOVAL KARLA HROTKOVÁ, DIS.	TECHNICKÁ KONTROLA ING. PETR NOVÁK	Účel PD: POPS
OBJEKT: SO 181 Dopravní inženýrská opatření	Formát: 14x44	Část: 2	Průloha: 2