
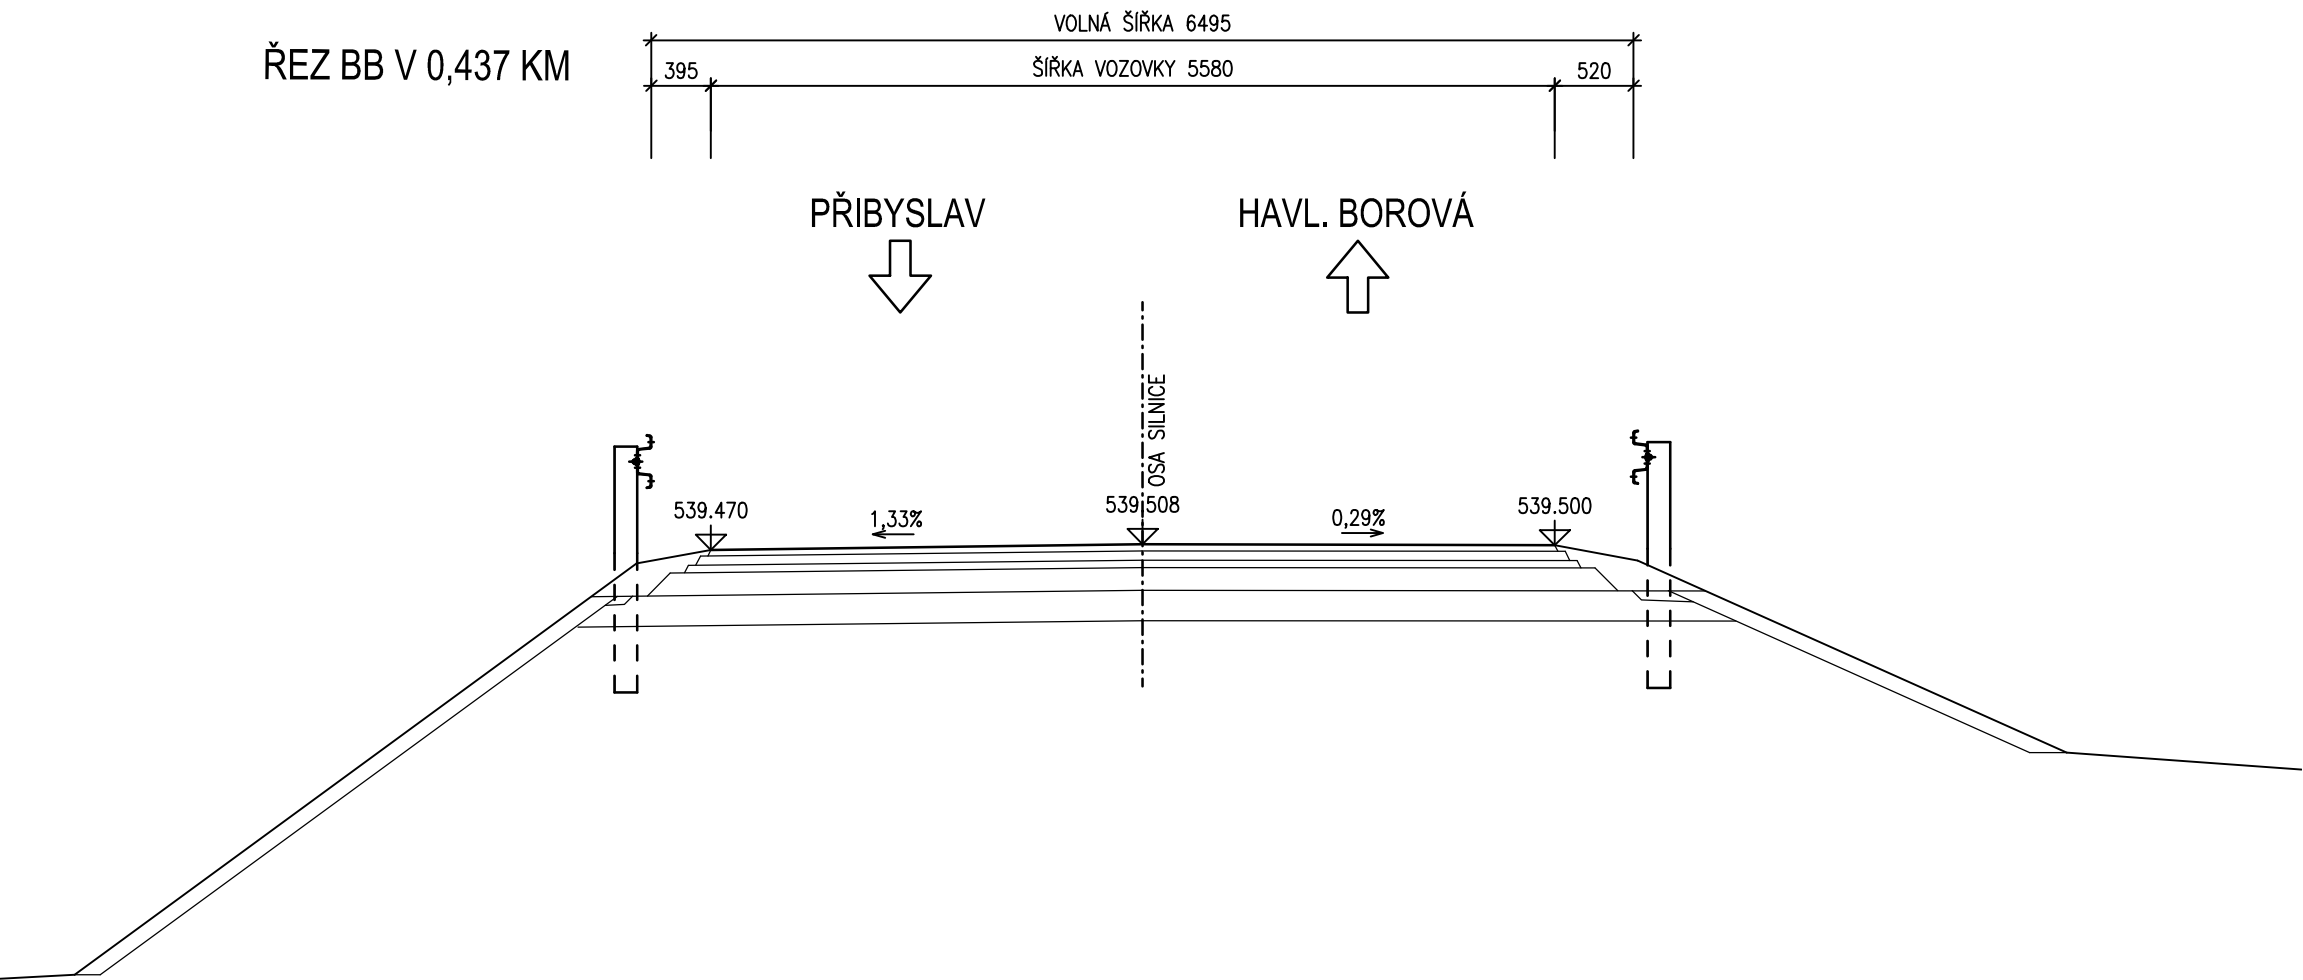



# PRACOVNÍ PŘÍČNÉ ŘEZY 1:50

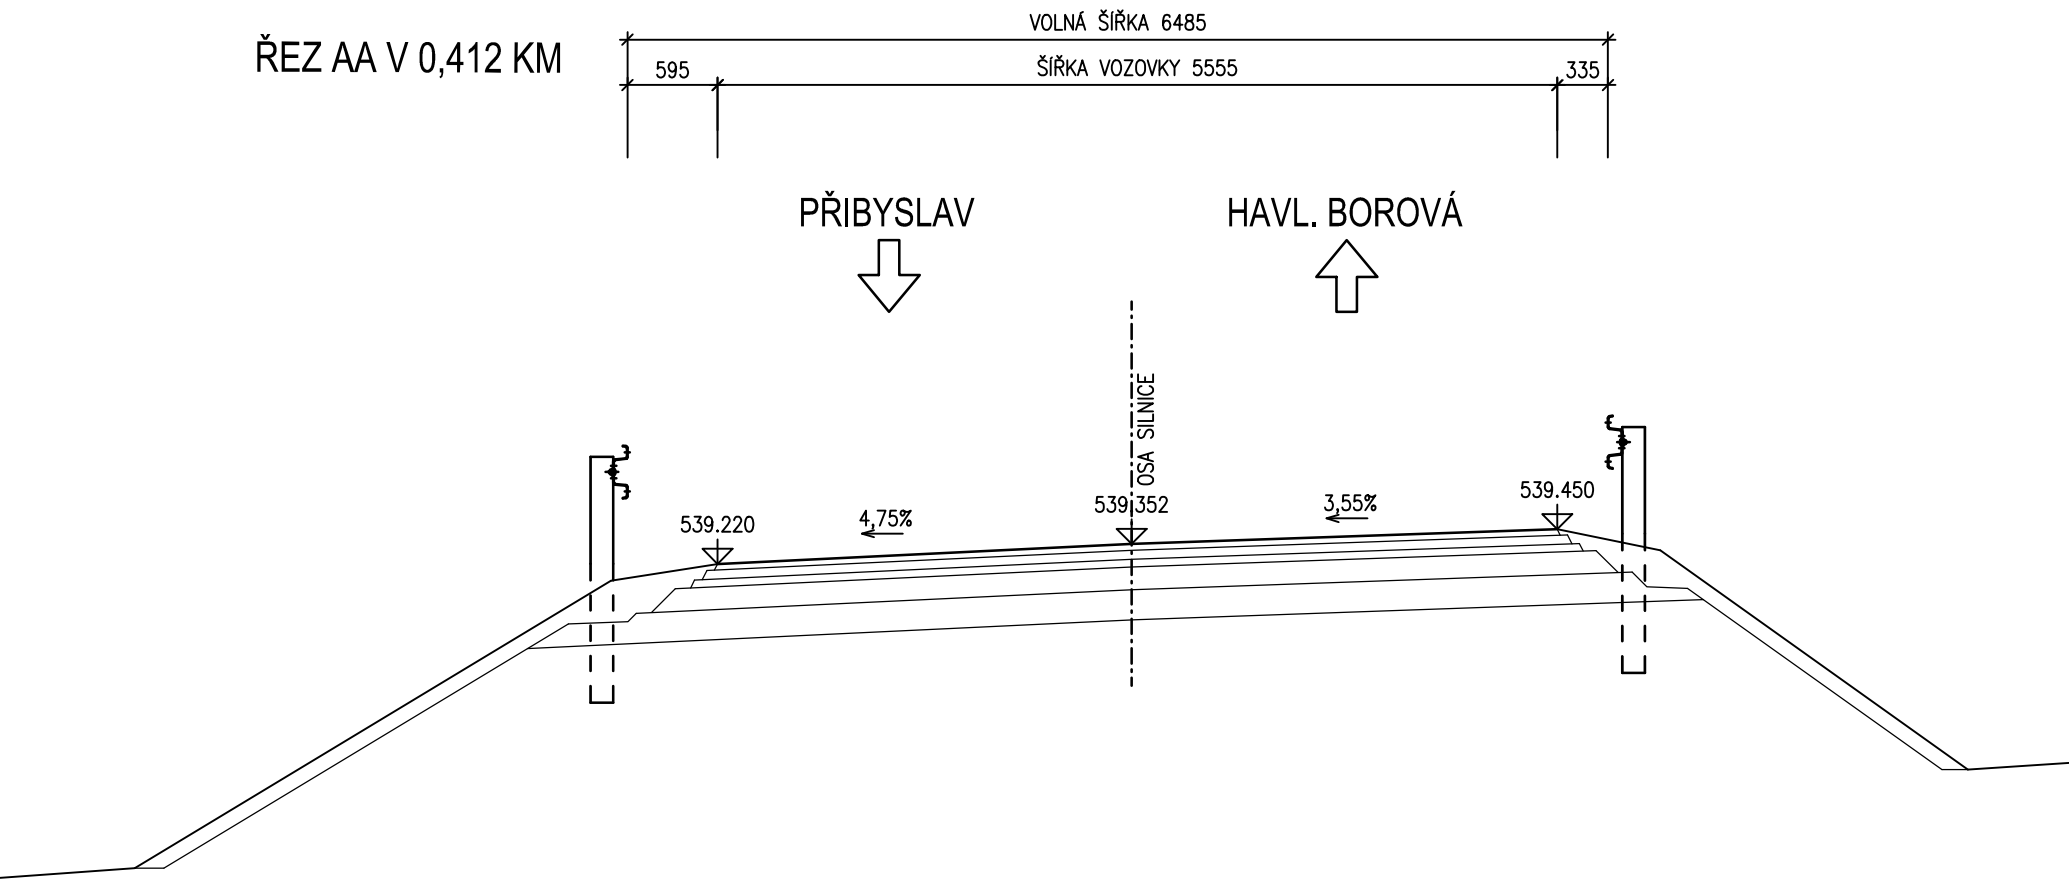

C  
SO 201

PDPS

SOUŘADNICOVÝ SYSTÉM : S-JTSK		VÝŠKOVÝ SYSTÉM : Bpv	
VEDOUCÍ PROJEKTANT	Ing. Martin ŘEHULKA	<i>Do Bell</i>	 PROJEKČNÍ KANCELÁŘ PRIS spol. s r. o. OSOVÁ 20, 625 00 BRNO
ZODPOVĚDNÝ PROJEKTANT	Ing. Martin ŘEHULKA	<i>Do Bell</i>	
VYPRACOVAL	Ing. Andrea KRCHNÁKOVÁ	<i>Krchňáková</i>	
KONTROLOVAL	Ing. Jiří ŠRUBAŘ	<i>Rubar</i>	
KRAJ Vysočina	OBJEDNATEL Krajská správa a údržba silnic Vysočiny, p.o.	DATUM	06/2019
NÁZEV AKCE  III/3507 MODLÍKOV, propustek v km 0,422		FORMÁT	4 A4
		MĚŘÍTKO	1:100
		ÚČEL	PDPS
		ČÍS. ZAKÁZKY	18028
PRACOVNÍ PŘÍČNÉ ŘEZY		ARCHIVNÍ ČÍS.	07_PPR.dwg
		ČÍS. SOUPRAVY	PŘÍLOHA 7