LEGENDA POTRUBÍ

- PŘÍPOJOVACÍ A ODPADNÍ POTRUBÍ – HT systém
- PŘÍPOJOVACÍ A ODPADNÍ POTRUBÍ – VEDENÉ NAD PODHLEDEM – HT systém, PP ODHLUČNĚNÉ POTRUBÍ (např. 110÷1)
- DEŠŤOVÉ ODPADNÍ POTRUBÍ – PP ODHLUČNĚNÉ POTRUBÍ
- NOUZOVÉ ODVODNĚNÍ STŘECHY – PP ODHLUČNĚNÉ POTRUBÍ
- ROZVOD STUDENÉ VODY – TR. PP SDR9, PN22
- ROZVOD TEPLÉ VODY – TR. PP SDR9, PN22
- ROZVOD CIRKULACE TEPLÉ VODY – TR. PP SDR9, PN22
- VNITŘNÍ PLYNOVOD – OCEL POTRUBÍ

LEGENDA ZAŘIZOVACÍCH PŘEDMĚTŮ

U	UMYVADLO KERAMICKÉ, STOJÁNKOVÁ PÁKOVÁ BATERIE, SIFON CHROM – příloha č. 1
U2	UMYVADLO NEREZ, STOJÁNKOVÁ PÁKOVÁ BATERIE, (SIFON SOUČÁST UMYVADLA) – příloha č. 1
WC	KLOZET ZAVĚŠENÝ – příloha č. 2
SK	SPRCHOVÝ KOUT – příloha č. 5
PM	PISOÁROVÁ MÍSA S AUTOMATICKÝM SPLACHOVAČEM – příloha č. 8
DJ	DŘEZ JEDNODÍLNÝ – příloha č. 3
VL	VÍLEVKA KERAMICKÁ – příloha č. 6
VP	PODLAHOVÁ VPUST SE SVISLÝM ODTOKEM DN50 – příloha č. 10
VP1	PODLAHOVÁ VPUST SE SVISLÝM ODTOKEM DN110 – příloha č. 11
VP	PODLAHOVÁ VPUST SE SVISLÝM ODTOKEM DN50 – příloha č. 10
OZ1	PODLAHOVÝ ODVODŇOVACÍ ŽLAB NEREZ DL. 1600 MM – příloha č. 25
OZ2	LINIOVÝ ODVODŇOVACÍ ŽLAB Z POLYMERBETONU, STAV. Š. 130, výška 330 MM DL. 5,0 M, VČ. 1 ks VPUSTI S PACHOVÝM UZÁVĚREM, S LITINOVÝM ROŠTEM
OZ3	LINIOVÝ ODVODŇOVACÍ ŽLAB Z POLYMERBETONU, STAV. Š. 118, výška 100 MM, DL. 56 M, VČ. 1 ks VPUSTI DN100, 2x ODTOK DO DNA DN100, PLASTOVÝ ROŠT ČERNÝ
OZ4	LINIOVÝ ODVODŇOVACÍ ŽLAB Z POLYMERBETONU, STAV. Š. 118, výška 100 MM DL. 1,0 M, VČ. 1 ks VPUSTI DN100, LITINOVÝ ROŠT
OZ5	ODVODŇOVACÍ ŽLAB, DL. 11,5 M BEZ ODTOKU – DODÁVKA STAVBY
OZ6	ODVODŇOVACÍ ŽLAB, DL. 5,0 M BEZ ODTOKU – DODÁVKA STAVBY
H	HYDRANTOVÝ SYSTÉM S TVAROVÉ STÁLOU HADICÍ – DIS/750 – DL. HADICE 30 M, Ø25 MM
PK	ZÁVĚSNÝ PLYNOVÝ KONDENZAČNÍ KOTEL, 5,8 – 32,7 kW, 3,58 M3/H, KK plyn DN15
OV	NEPŘÍMOOHŘÍVANÝ ZÁSOBNÍK TV NEREZ – CELK. OBJEM 318 L – příloha č. 31
SU	NEREZ SŤŮL UMYVADEL S DŘEZEM 2000x600x400 MM – příloha č. 4
SV1	STŘEŠNÍ VTOK DN110 SE SVISLÝM ODTOKEM S EL. OHŘEVEM – příloha č. 34
SV2	STŘEŠNÍ VTOK DN125 SE SVISLÝM ODTOKEM – příloha č. 34
SV3	STŘEŠNÍ VTOK DN110 S VODOROVNÝM ODTOKEM S EL. OHŘEVEM – příloha č. 34
SV4	STŘEŠNÍ VTOK DN125 S VODOROVNÝM ODTOKEM – příloha č. 34

Tabulka místností

Číslo	Jméno	Plocha [m²]	Podlaha	Stěny	Strop	Poznámka
0.01	ZÁDVEŘÍ	20,73	KERAMICKÁ DLAŽBA	KERAMICKÝ SOKL v=80mm, OMÍTKA	PODHLED P1 v=3000mm	
0.02	SAUNA	19,66	KERAMICKÁ DLAŽBA	KERAMICKÝ SOKL v=80mm, OMÍTKA	PODHLED P1 v=3000mm	
0.03	VESTIBUL, SCHODIŠTĚ	44,07	KERAMICKÁ DLAŽBA	KERAMICKÝ SOKL v=80mm, OMÍTKA	PODHLED P1 v=3000mm	
0.04	CHODBA	42,8	KERAMICKÁ DLAŽBA	KERAMICKÝ SOKL v=80mm, OMÍTKA	PODHLED P5 v=3000mm	
0.05	PC UČEBNA	57,48	PVC/LAKOVÁ KRYTINA	SYSTÉMOVÁM SOKLOVÁ LIŠTA v=60mm, OMÍTKA	PODHLED P3 v=3000mm	
0.06	ODBORNÁ UČEBNA "ANTIMAN"	25,70	PVC/LAKOVÁ KRYTINA	SYSTÉMOVÁM SOKLOVÁ LIŠTA v=60mm, OMÍTKA	PODHLED P3 v=3000mm	
0.07	ODBORNÁ UČEBNA "ANTIMAN"	68,55	PVC/LAKOVÁ KRYTINA	SYSTÉMOVÁM SOKLOVÁ LIŠTA v=60mm, OMÍTKA	PODHLED P2 v=3000mm	
0.08	SKLAD, PŘÍSLUŠENSTVÍ ODKONTAMINACE	26,26	KERAMICKÁ DLAŽBA	KERAMICKÝ OBKLAD v=3475mm	STROPNÍ KONSTRUKCE BEZ POVRCHOVÉ ÚPRAVY	
0.09	ODBORNÁ UČEBNA ODKONTAMINACE	78,98	KERAMICKÁ DLAŽBA	KERAMICKÝ OBKLAD v=3825mm	STROPNÍ KONSTRUKCE BEZ POVRCHOVÉ ÚPRAVY	
0.10	SAUNA ŽENY	13,61	KERAMICKÁ DLAŽBA	KERAMICKÝ SOKL v=80mm, OMÍTKA	PODHLED P4 v=2700mm	
0.11	UMYVÁRNA ŽENY	5,87	PVC/LAKOVÁ KRYTINA	SYSTÉMOVÝ SOKL (FABION) v=100mm, KERAMICKÝ OBKLAD v=2100mm, OMÍTKA	PODHLED P4 v=2600mm	
0.12	SPRCHA ŽENY	0,95	PVC/LAKOVÁ KRYTINA	SYSTÉMOVÝ SOKL (FABION) v=100mm, KERAMICKÝ OBKLAD v=2100mm, OMÍTKA	PODHLED P4 v=2600mm	
0.13	SPRCHA ŽENY	0,95	PVC/LAKOVÁ KRYTINA	SYSTÉMOVÝ SOKL (FABION) v=100mm, KERAMICKÝ OBKLAD v=2100mm, OMÍTKA	PODHLED P4 v=2600mm	
0.14	PŘEDSŇ WC ŽENY	3,75	KERAMICKÁ DLAŽBA	KERAMICKÝ OBKLAD v=2100mm, OMÍTKA	PODHLED P4 v=2600mm	
0.15	WC ŽENY	1,39	KERAMICKÁ DLAŽBA	KERAMICKÝ OBKLAD v=2100mm, OMÍTKA	PODHLED P4 v=2600mm	
0.16	WC ŽENY	1,39	KERAMICKÁ DLAŽBA	KERAMICKÝ OBKLAD v=2100mm, OMÍTKA	PODHLED P4 v=2600mm	
0.17	SAUNA MUŽI	12,45	KERAMICKÁ DLAŽBA	KERAMICKÝ SOKL v=80mm, OMÍTKA	PODHLED P4 v=2700mm	
0.18	UMYVÁRNA MUŽI	5,87	PVC/LAKOVÁ KRYTINA	SYSTÉMOVÝ SOKL (FABION) v=100mm, KERAMICKÝ OBKLAD v=2100mm, OMÍTKA	PODHLED P4 v=2600mm	
0.19	SPRCHA MUŽI	0,95	PVC/LAKOVÁ KRYTINA	SYSTÉMOVÝ SOKL (FABION) v=100mm, KERAMICKÝ OBKLAD v=2100mm, OMÍTKA	PODHLED P4 v=2600mm	
0.20	SPRCHA MUŽI	0,95	PVC/LAKOVÁ KRYTINA	SYSTÉMOVÝ SOKL (FABION) v=100mm, KERAMICKÝ OBKLAD v=2100mm, OMÍTKA	PODHLED P4 v=2600mm	
0.21	PŘEDSŇ WC MUŽI, ÚKLID	5,16	KERAMICKÁ DLAŽBA	KERAMICKÝ OBKLAD v=2100mm, OMÍTKA	PODHLED P4 v=2600mm	
0.22	WC MUŽI	1,39	KERAMICKÁ DLAŽBA	KERAMICKÝ OBKLAD v=2100mm, OMÍTKA	PODHLED P4 v=2600mm	
0.23	ÚKLIDOVÁ KOMORA	2,02	KERAMICKÁ DLAŽBA	KERAMICKÝ OBKLAD v=2100mm, OMÍTKA	PODHLED P4 v=2600mm	
0.24	CHODBA	7,95	KERAMICKÁ DLAŽBA	KERAMICKÝ SOKL v=80mm, OMÍTKA	PODHLED P1 v=2600mm	
0.25	TECHNICKÁ MÍSTNOST	18,68	KERAMICKÁ DLAŽBA	KERAMICKÝ SOKL v=80mm, OMÍTKA	STROPNÍ KONSTRUKCE BEZ POVRCHOVÉ ÚPRAVY	
0.26	UMYVÁRNA VÍCVIK	21,43	KERAMICKÁ DLAŽBA	KERAMICKÝ OBKLAD v=2100mm, OMÍTKA	PODHLED P4 v=2700mm	
0.27	VÍCVIK – PRÁCE V PODVĚSU + LEZECKÁ STĚNA	141,25	BETONOVÁ MAZANINA	OMÍTKA	STROPNÍ KONSTRUKCE BEZ POVRCHOVÉ ÚPRAVY	

Celková plocha [m²]: 628,96

SCHÉMA VODOMĚRNÉ SESTAVY

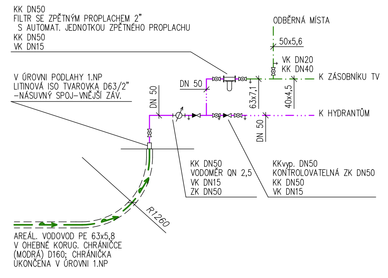

SCHÉMA ZAPOJENÍ ZÁSOBNÍKU TEPLÉ VODY

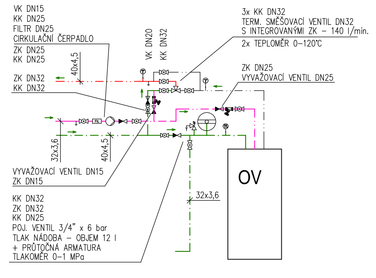

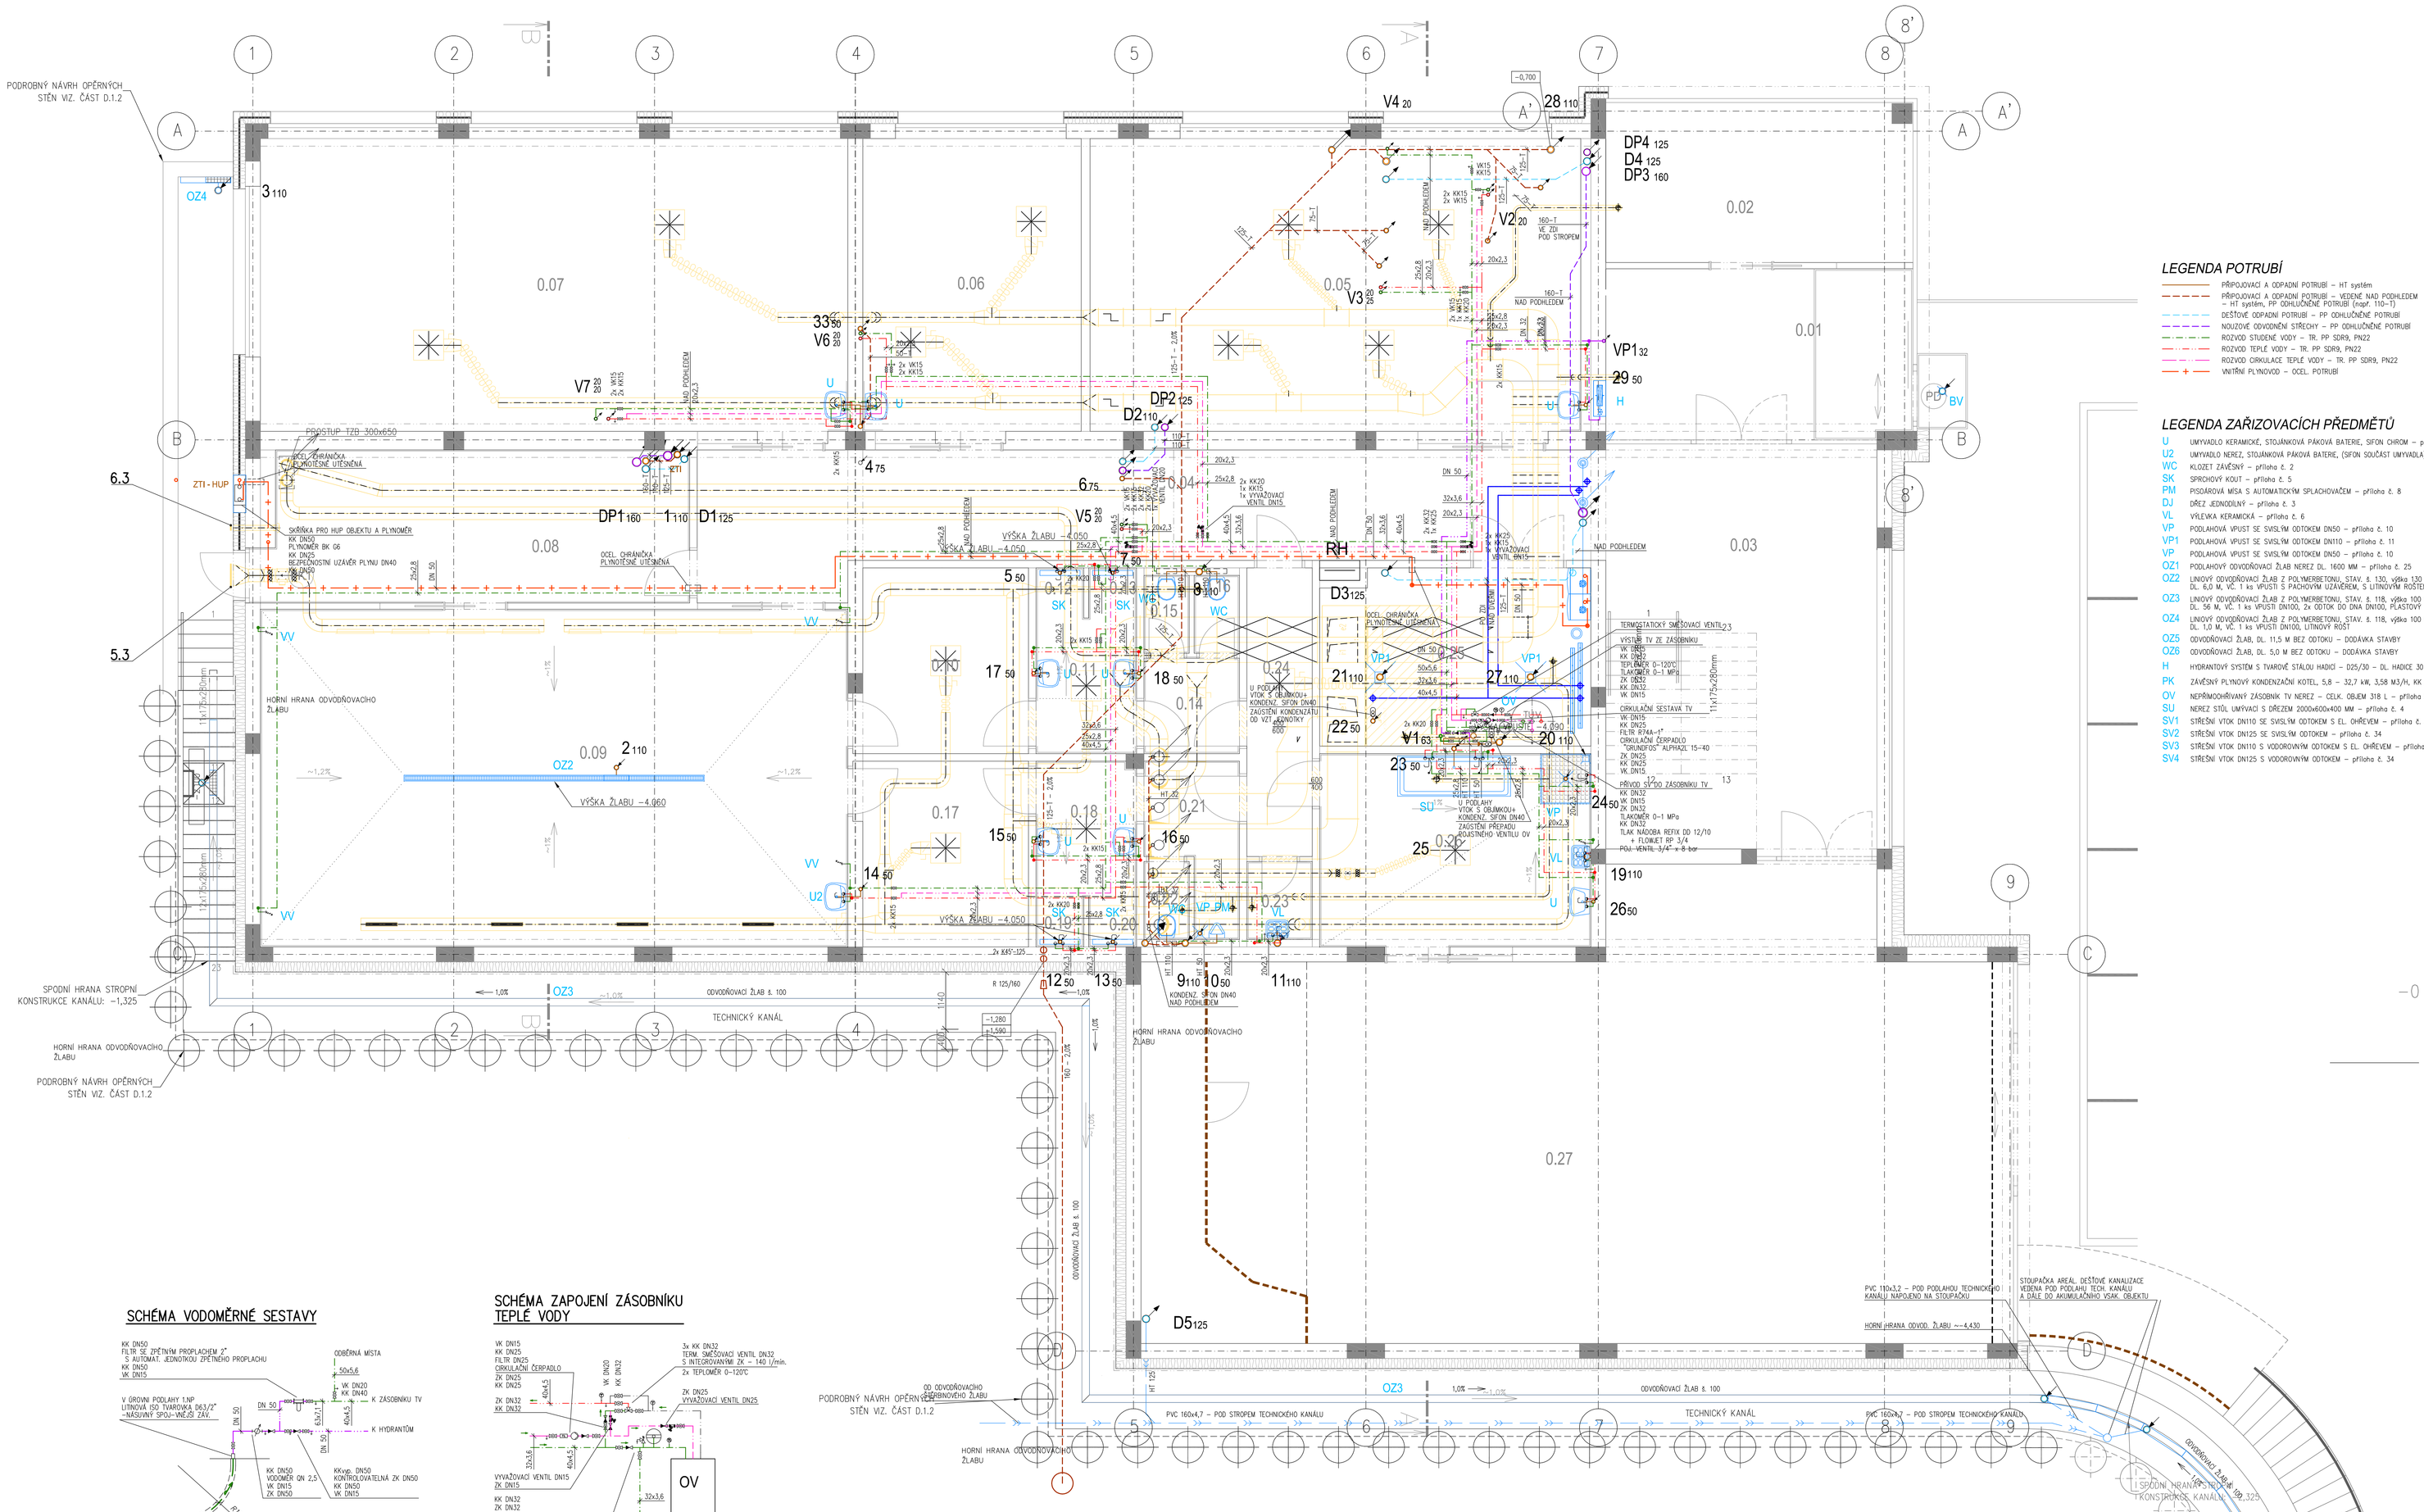

k.ú. HORNÍ KOSOV (643084)

0	09/2016	PRVNÍ VYDÁNÍ	JAN VACEK	JAN VACEK	ING.RYBÁŘ
ČÍSLO	DATUM	POPIS ZMĚN	VYPRACOVAL	ZODP. PROJEKTANT	AUTOR

KRAJ VYSOČINA
Žižkova 37
587 33 Jihlava

PROJEKTANT ODŠ: PROJEKT CENTRUM HDN s.r.o.

GENERÁLNÍ PROJEKTANT: PROJEKT CENTRUM HDN s.r.o.

MÍSTO STAVBY:	JIHLAVA	VYPRACOVAL: JAN VACEK	AUTOR: ING.RYBÁŘ
STAVEBNÍ ÚŘAD:	JIHLAVA	ZODP.PROJEKTANT: JAN VACEK	ARCH. NÁVRH: ING. ARCH. ŠTEFL

NÁZEV AKCE:
VZDĚLÁVACÍ A VÝCVIKOVÉ STŘEDISKO INTEGROVANÉHO ZÁCHRANNÉHO SYSTÉMU V JIHLAVĚ

FORMÁT:	18x44
DATUM:	09/2016
STUPEŇ PD:	DÚR+DSP+DPS
Č. ZAKÁZKY:	16–143
MĚŘÍTKO:	1:50
SOUBOR:	ZTI–PUDORYS

OBJEKT: SO-01: Středisko

ČÁST: D.1.4 Technika prostředí staveb c) zařízení zdravotně technických instalací, plynová zařízení

OBSAH: PŮDORYS 1.PP - ZTI

Č.VÝKRESU: 1.4.3.2

Č. PARÉ

DOKUMENTACI LZE POUŽÍVAT POUZE VE SMYSLU PŘÍSLUŠNÉ SMLOUVY O DÍLO. VÝKRES Či JEHO ČÁST MŮŽE BÝT KOPÍROVÁN NEBO JINÝM ZPŮSOBEM ROZŠIŘOVÁN POUZE PO PŘEDCHOZÍM SOUHLASU AUTORA.