




VZOROVÝ PŘÍČNÝ ŘEZ
V PROSTORU PARKOVIŠTĚ
A SCHODIŠTĚ DO 1.PP

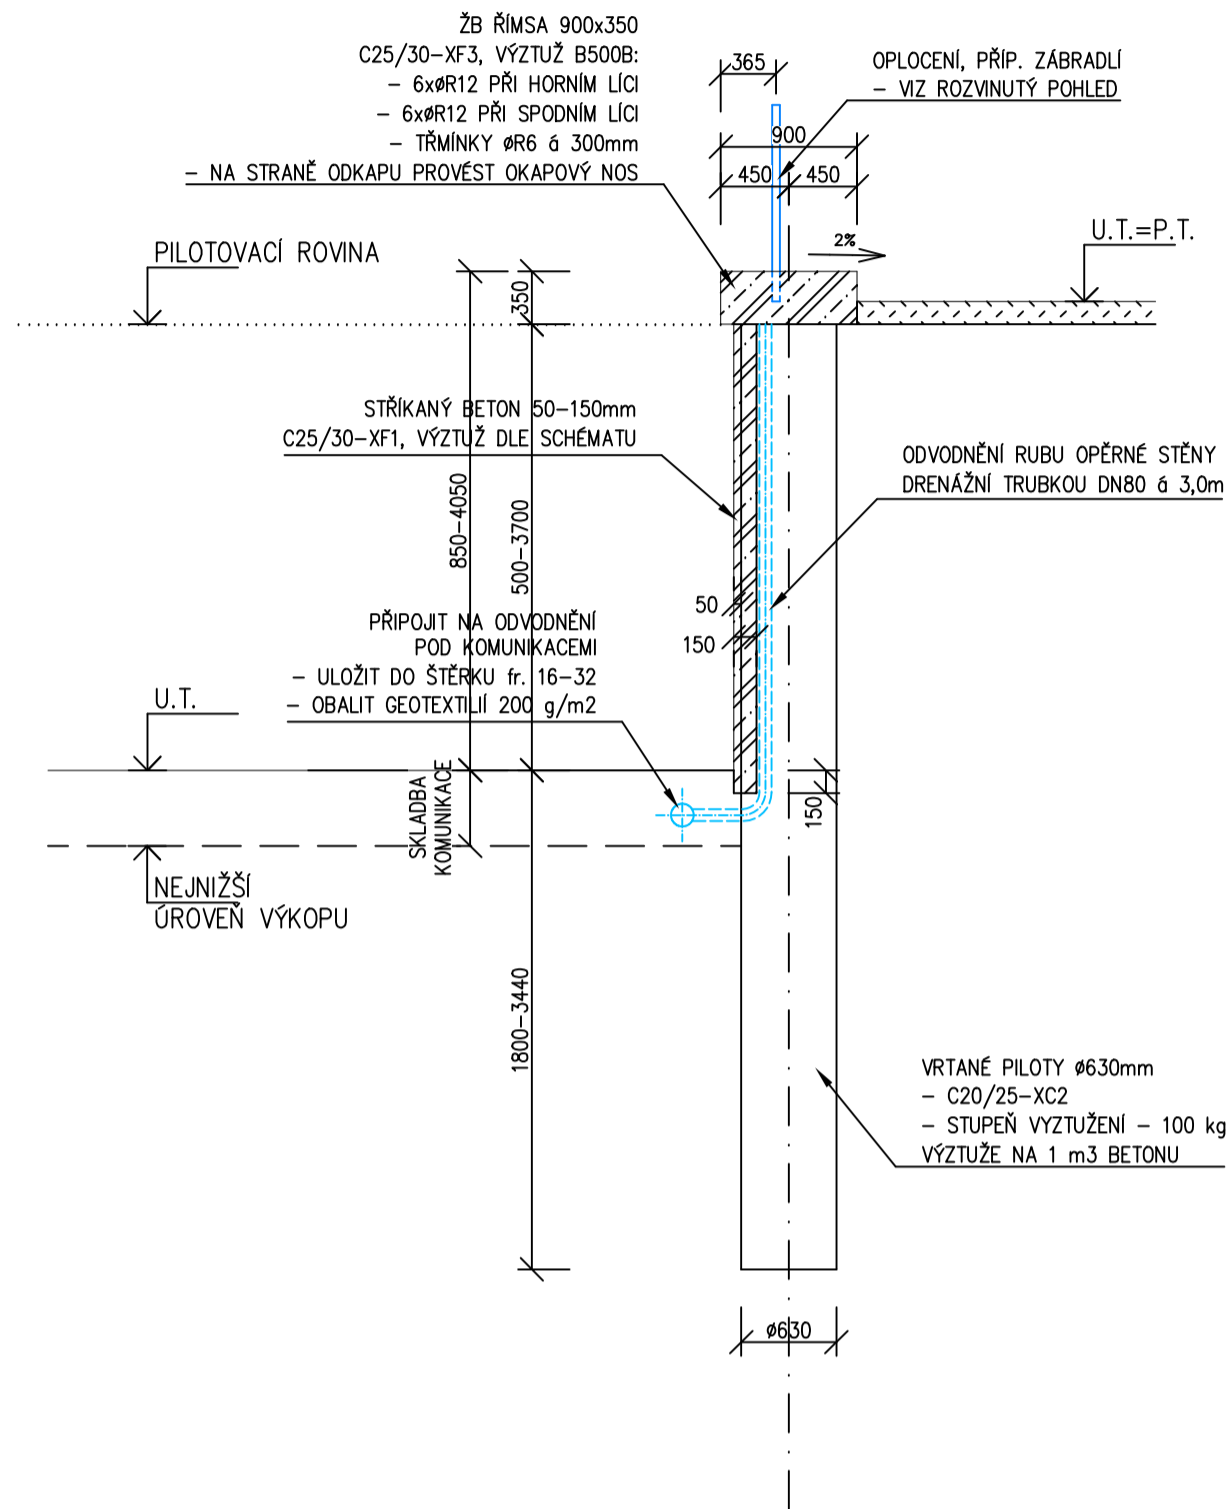

VZOROVÝ PŘÍČNÝ ŘEZ
TECHNOLOGICKÝM KANÁLEM
(ČÁST V OBLOUKU)

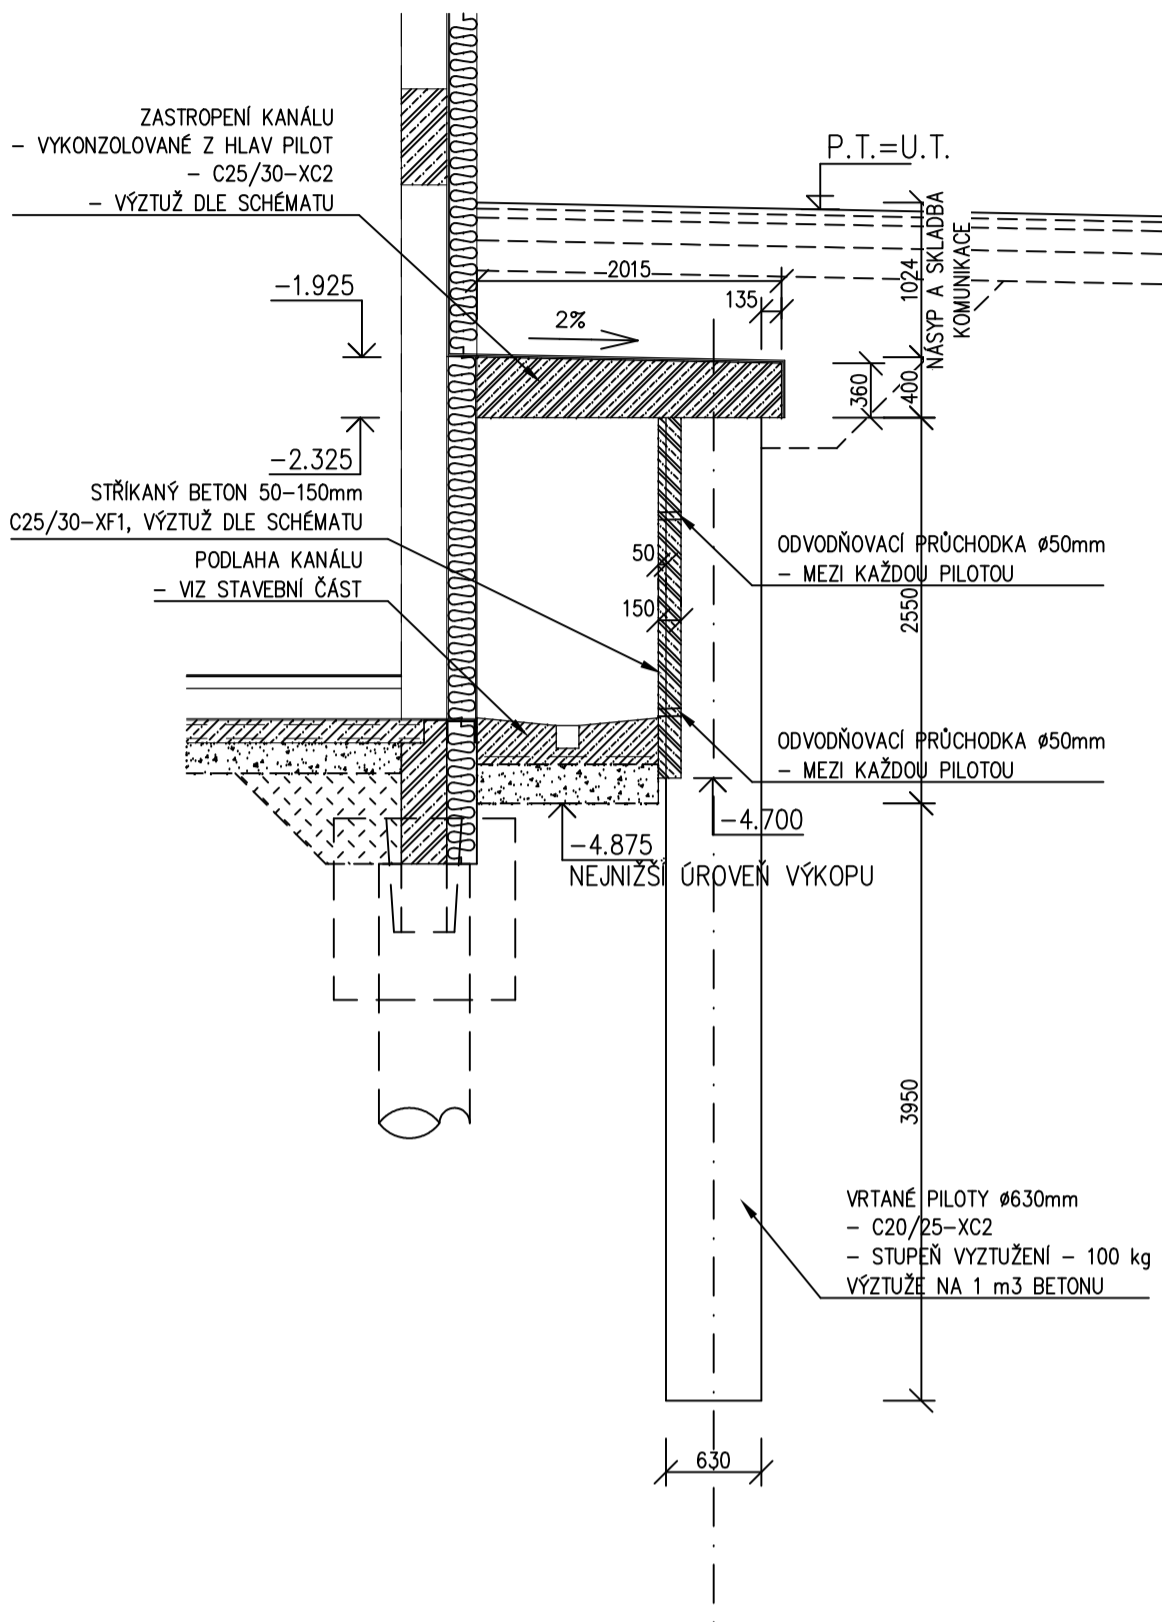


VZOROVÝ PŘÍČNÝ ŘEZ
TECHNOLOGICKÝM KANÁLEM
(ČÁST MEZI ZLOMY 04, 05)

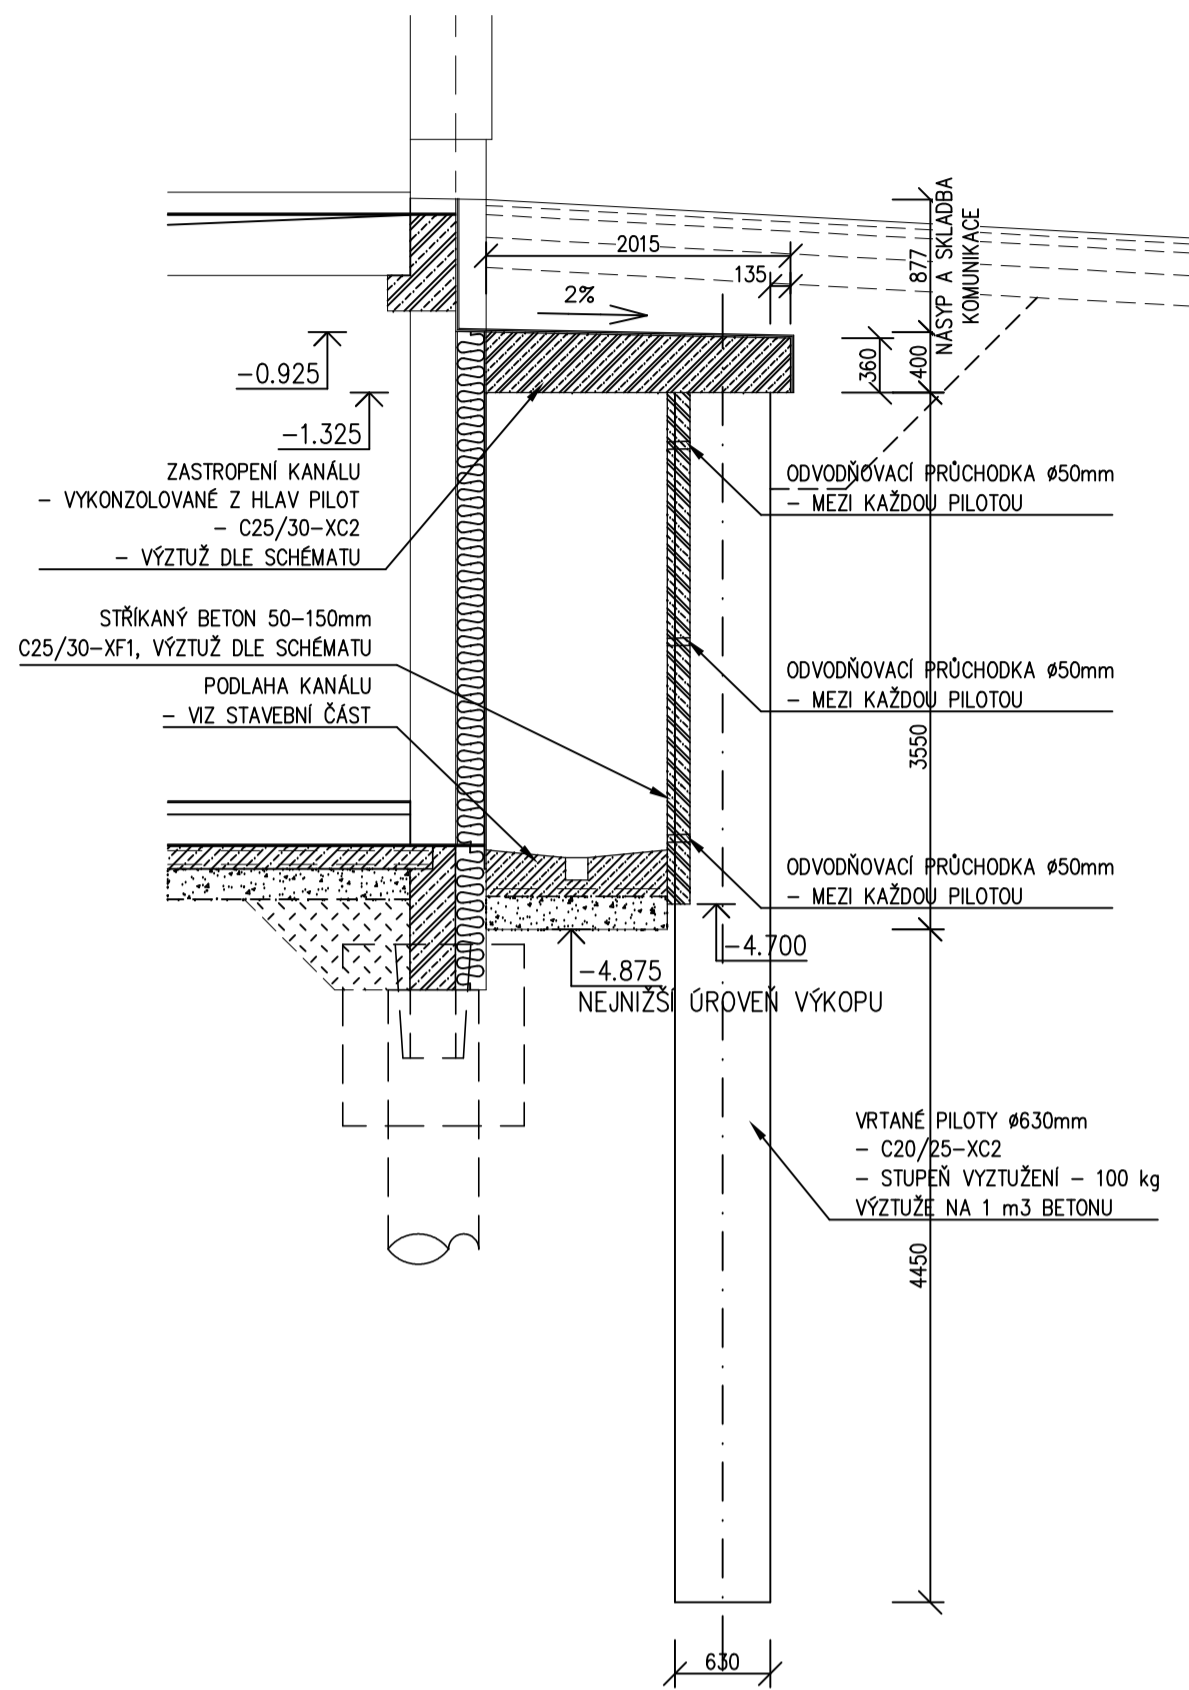


POZNÁMKY:

- Před zahájením realizace pilotových stěn a pilotového založení bude proveden doplňkový inženýrsko geologický průzkum, kterým bude zjištěna kvalita zeminy v nižších úrovních základového podloží a na základě tohoto průzkumu bude proveden detailní dilenský návrh pilotového založení i pilotových stěn zpracovaný dodavatelem těchto prvků včetně statického výpočtu všech prvků
- Před hloubením vrtů pro piloty musí být zjištěna a vytyčena veškerá podzemní vedení v místě stavby.
- V případě konfliktu opěrné stěny se stávajícím vedením musí být vedení přeloženo.
- Jednotlivé dilatační úseky budou odděleny dilatační spárou tl. 20 mm v římsě, zastropení kanálu a střikáním betonu. V případě zastropení kanálu bude strop v místě dilatační spáry propojen kluznými trny (8ks trnů v každé dilatační spáře)



VZOROVÝ PŘÍČNÝ ŘEZ STĚNOU
ZE SVAHOVÝCH TVÁRNIC

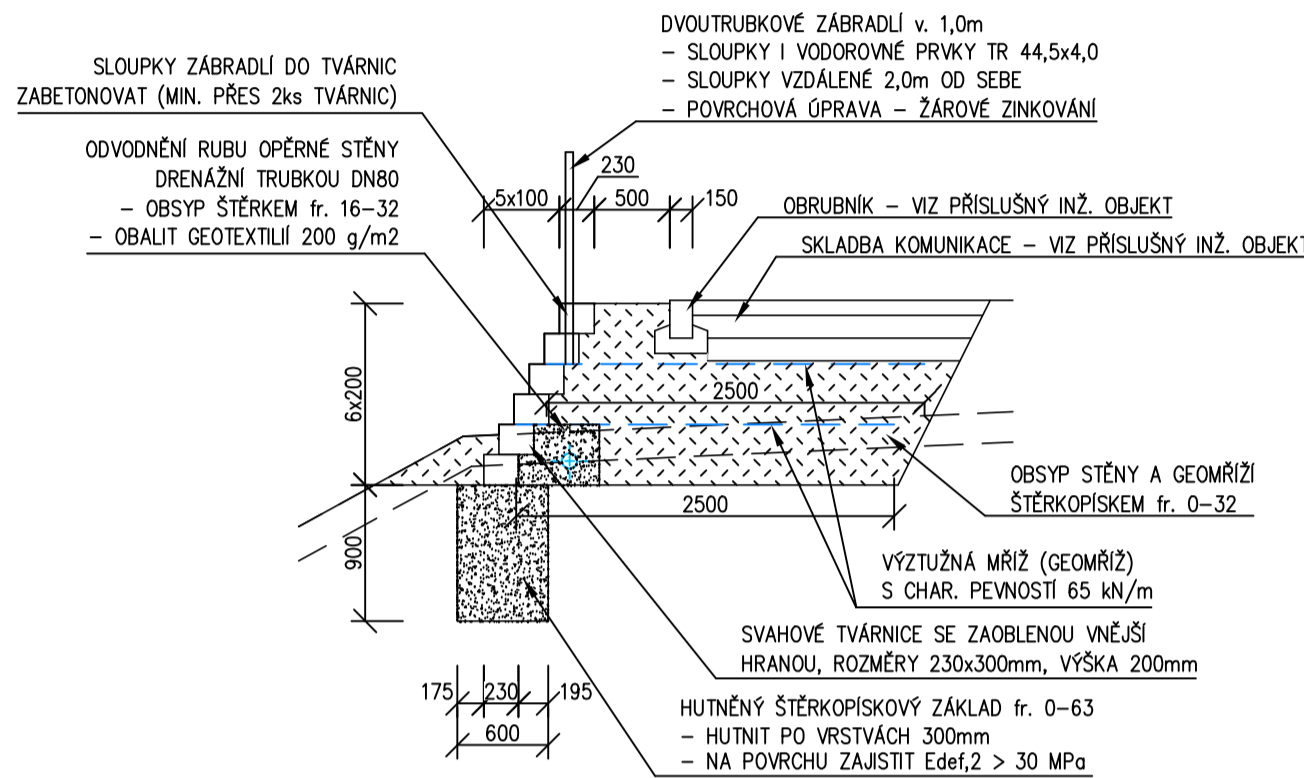

TVAR A VÝZTUŽ STŘÍKANÉHO BETONU
PŮDORYS
M 1:20

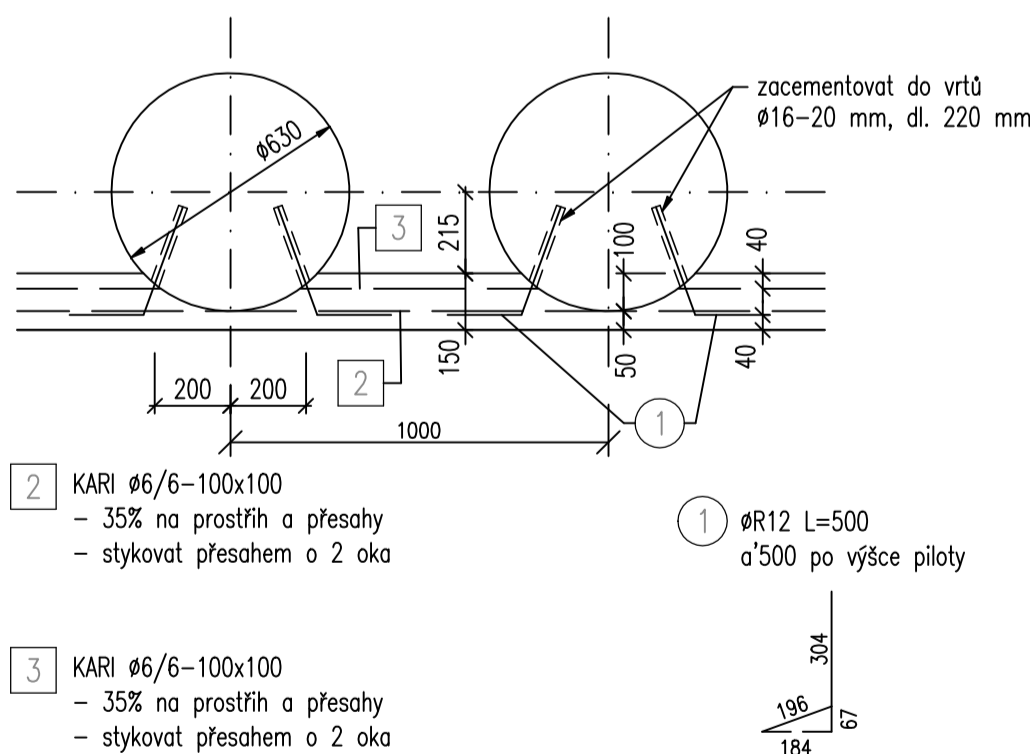


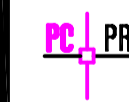
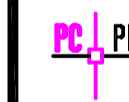
TVAR A VÝZTUŽ ZASTROPENÍ KANÁLU
ŘEZ
M 1:20

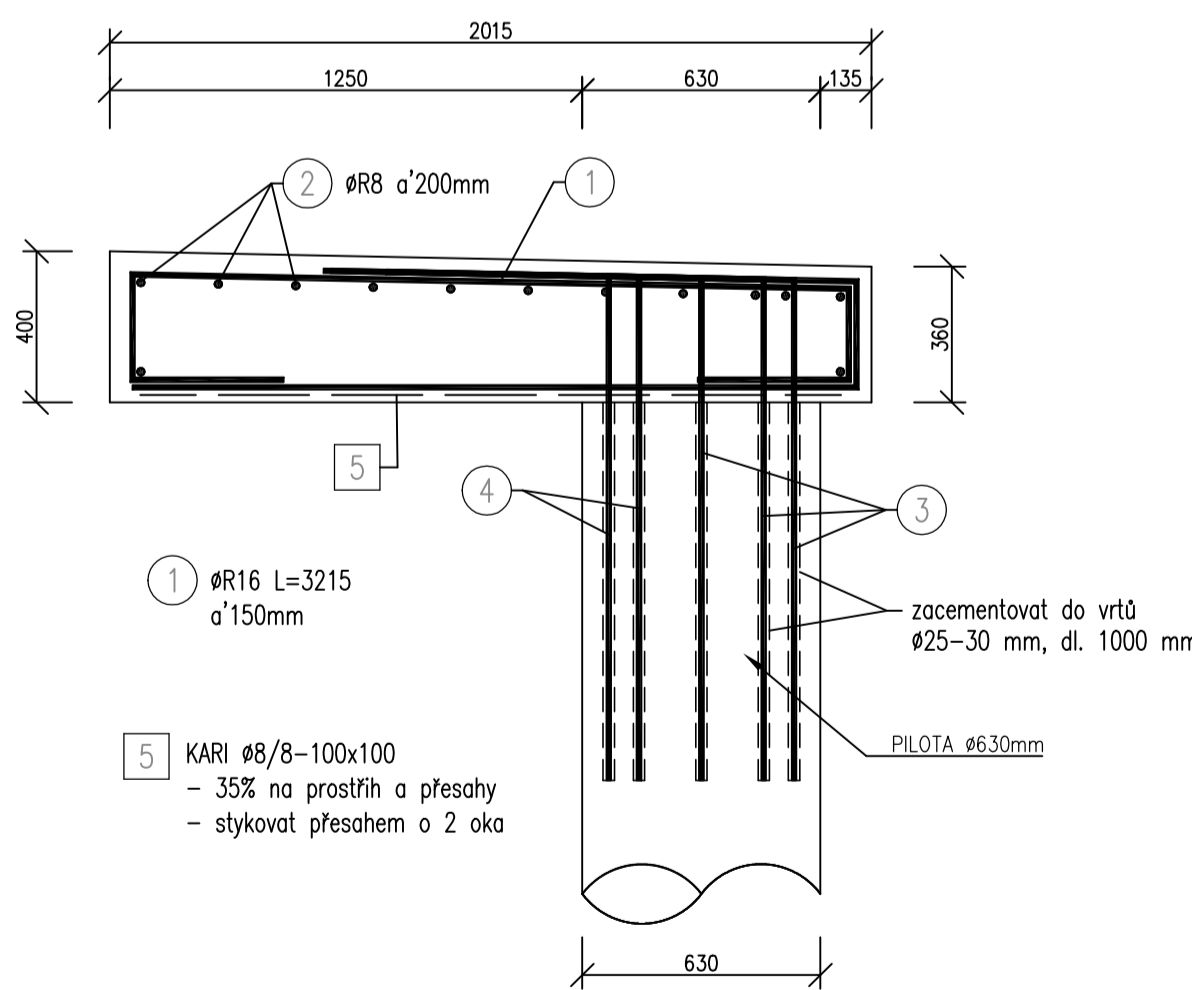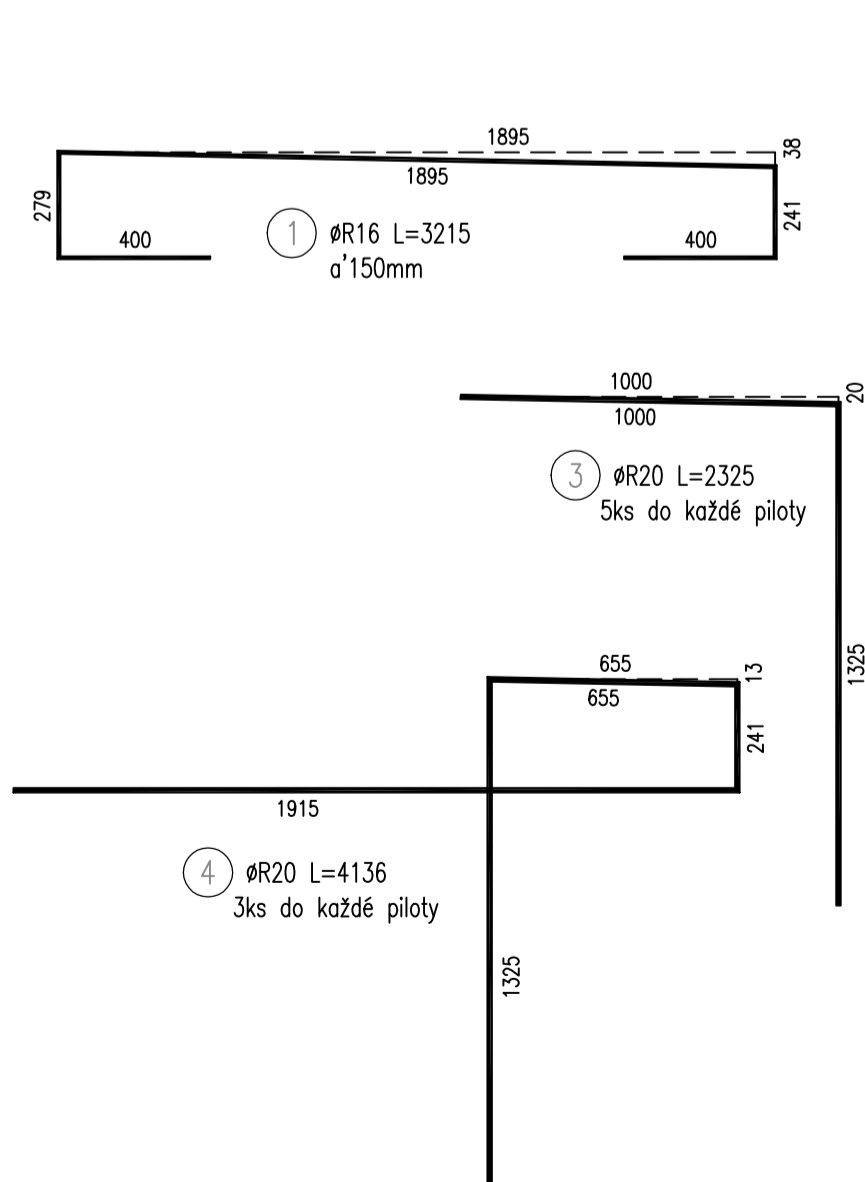

FIX = 534,45 = ±0,000 ÚROVEŇ PODLAHY STÁVAJÍCÍHO SOUSEDNÍHO OBJEKTU ZS VE VEDLEJŠÍM VSTUPU SMĚREM K NOVÉ BUDOVĚ
±0,000 = 534,45 = - ÚROVEŇ ČISTÉ PODLAHY 1NP V NAVRHOVANÉM OBJEKTU

k.ú. HORNÍ KOSOVI (643084)

0	10/2016	PRVNÍ VYDÁNÍ	ING.KOT	ING.KOT
ČÍSLO	DATUM	POPIS ZMĚN	VYPRACOVAL	ZODP. PROJEKTANT
				AUTOR

INVESTOR:  KRAJ VYSOČINA Žitkova 37 587 33 Jihlava	PROJEKTANT ČÁSTI:  PROJEKT CENTRUM s.r.o. MNO.S.R.O.	SEKURITNÍ PROJEKTANT:  PROJEKT CENTRUM s.r.o. MNO.S.R.O.
MÍSTO STAVBY: JIHLAVA	VYPRACOVAL: ING.KOT	AUTOR: ING.RYBÁŘ
STAVEBNÍ ÚŘAD: JIHLAVA	ZODP.PROJEKTANT: ING.KOT	ARCH. NÁVRH: ING.ARCH. ŠTEFL
NÁZEV AKCE: VZDĚLÁVACÍ A VÝCVIKOVÉ STŘEDISKO INTEGROVANÉHO ZÁCHRANNÉHO SYSTÉMU V JIHLAVĚ	FORMÁT: 6x44	DATUM: 10/2016
OBJEKT: IO-02: Opěrné stěny	ČÁST: D.2 Inženýrské objekty	STUPEŇ PD: DŮR+DSP+DPS
OBSAH: PŘÍČNÉ ŘEZY A SCHÉMATÁ VYZTUŽENÍ	Č. VÝKRESU: D2.02_04	Č. PARÉ
DOKUMENTACI LŽE POUŽÍVAT POUZE VE SMYSLU PŘÍSLUŠNÉ SMLOUVY O DÍLO. VÝKRES ČI JEHO ČÁST MŮŽE BÝT KOPIROVÁN NEBO JINÝM ZPŮSOBEM ROZŠÍŘOVÁN POUZE PO PŘEDCHOZÍM SOUHLASÍ AUTORA		