




SCHEMA PŘÍPOJENÍ
AKUMULAČNÍHO VSAK. OBJEKTU



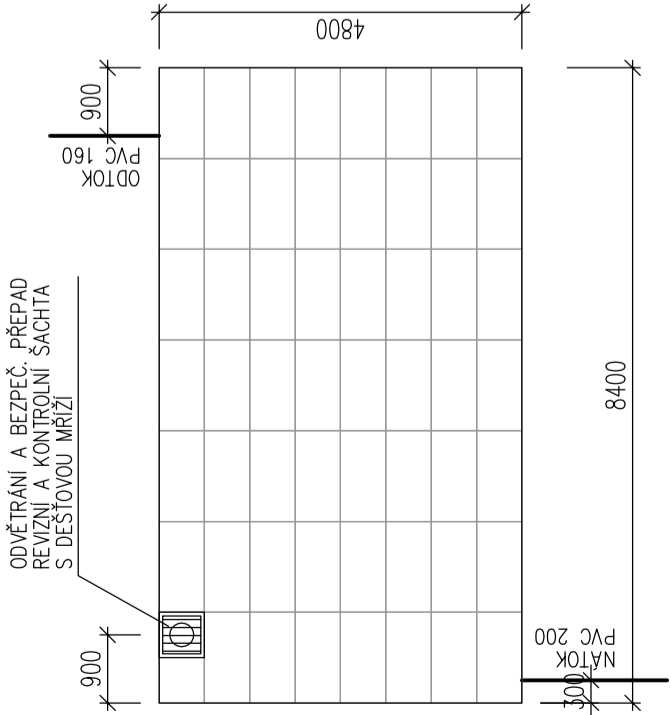


VZOROVÝ ŘEZ ULOŽENÍ AKUMULAČNÍHO
VSAKOVACÍHO OBJEKTU Z PLASTOVÝCH BLOKŮ

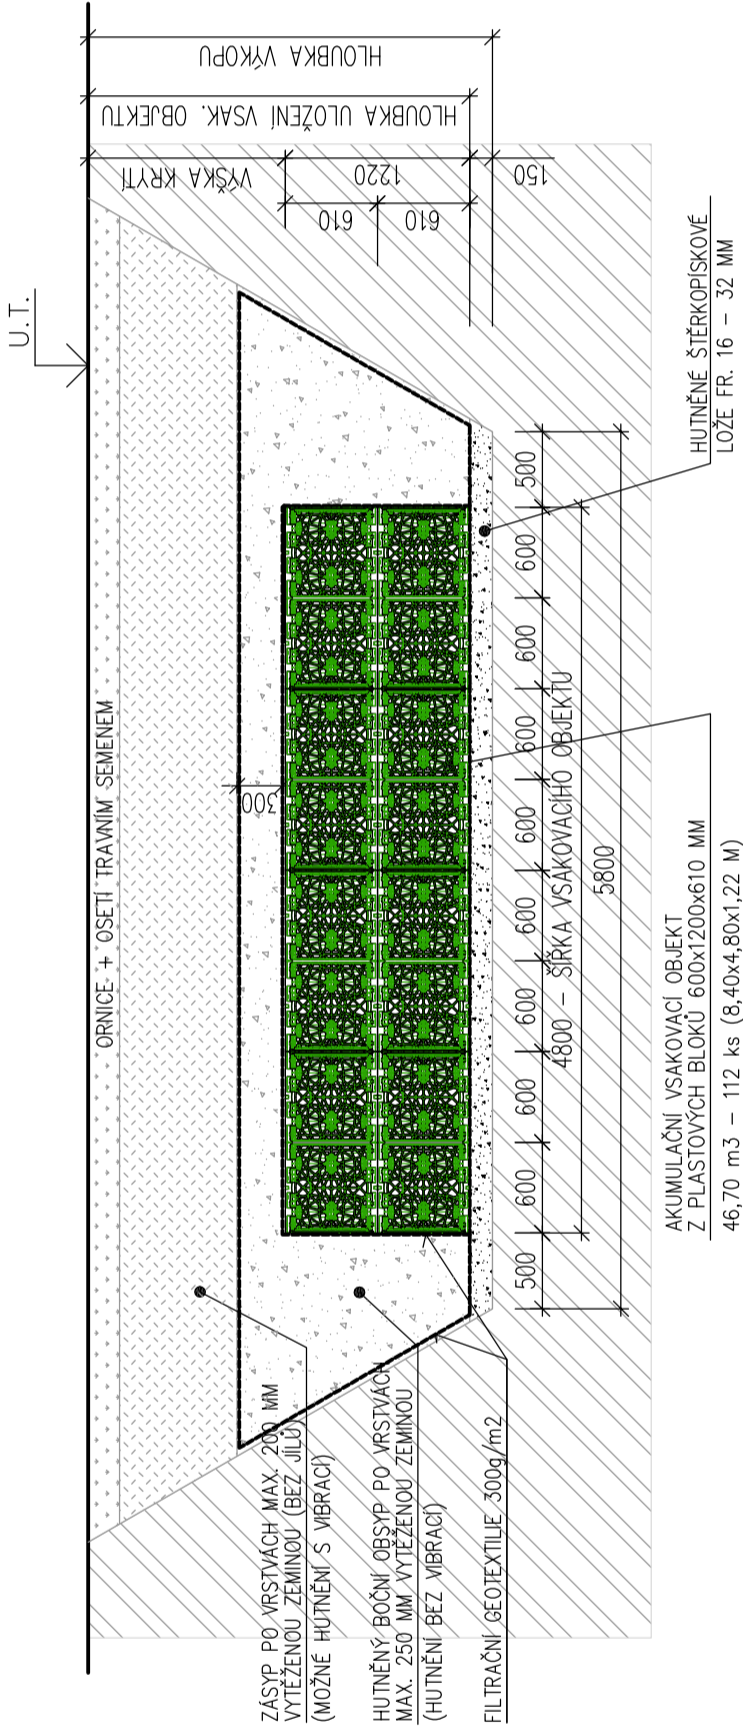

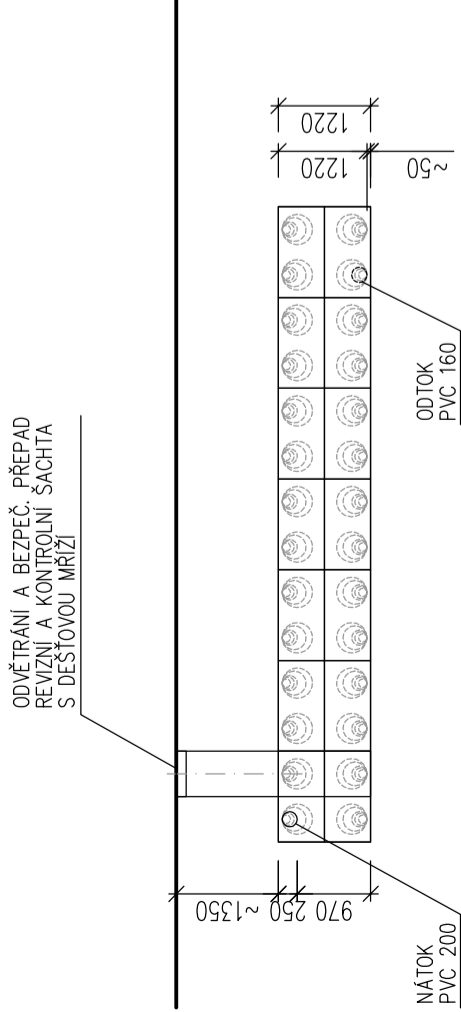SCHEMA NÁTOKŮ – ODTOKŮ VSAK. OBJEKTU



0	09/2016	PRVNÍ VYDÁNÍ	JAN VACEK	JAN VACEK	ING. RYBÁŘ
ČÍSLO	DATUM	POPIS ZMĚN	VYPRACOVAL	ZODP. PROJEKTANT	AUTOR

INVESTOR: <div> KRAJ VYSOČINA Žitkova 37 587 33 Jihlava</div>		PROJEKTANT ČÁSTI: <div> PC - PROJEKT CENTRUM NOVA s.r.o.</div>		GENERÁLNÍ PROJEKTANT: <div> PC - PROJEKT CENTRUM NOVA s.r.o.</div>	
MÍSTO STAVBY: JIHLAVA		VYPRACOVAL: JAN VACEK		AUTOR: ING.RYBÁŘ	
STAVEBNÍ ÚŘAD: JIHLAVA		ZODP.PROJEKTANT: JAN VACEK		ARCH. NÁVRH: ING. ARCH. ŠTEFL	
NÁZEV AKCE:		VZDĚLÁVACÍ A VÝCVIKOVÉ STŘEDISKO INTEGROVANÉHO ZÁCHRANNÉHO SYSTÉMU V JIHLAVĚ			
OBJEKT: IO-03: PŘÍPOJKA DEŠŤOVÉ KANALIZACE A ROZŠÍŘENÍ AREÁLOVÉ KANALIZACE					
OBSAH:					
VSAKOVACÍ OBJEKT					
FORMÁT: 3xA4		Č. VÝKRESU: D2.03.07			
DATUM: 09/2016		Č. PARÉ			
STUPEŇ PD: DÚR+DSP+DPS		Č. VÝKRESU: D2.03.07			
Č. ZAKÁZKY: 16-143		Č. PARÉ			
MĚŘÍTKO: 1:100		Č. VÝKRESU: D2.03.07			
SOUBOR: D23-7_AKU-OBJEKT		Č. PARÉ			
DOKUMENTACI LZE POUŽÍVAT POUZE VE SMYSLU PŘÍSLUŠNÉ SMLOUVY O DÍLO. VÝKRES ČI JEHO ČÁST MŮŽE BÝT KOPIROVÁN NEBO JINÝM ZPŮSOBEM ROZŠÍŘOVÁN POUZE PO PŘEDCHOZÍM SOUHLASU AUTORA		DOKUMENTACI LZE POUŽÍVAT POUZE VE SMYSLU PŘÍSLUŠNÉ SMLOUVY O DÍLO. VÝKRES ČI JEHO ČÁST MŮŽE BÝT KOPIROVÁN NEBO JINÝM ZPŮSOBEM ROZŠÍŘOVÁN POUZE PO PŘEDCHOZÍM SOUHLASU AUTORA			