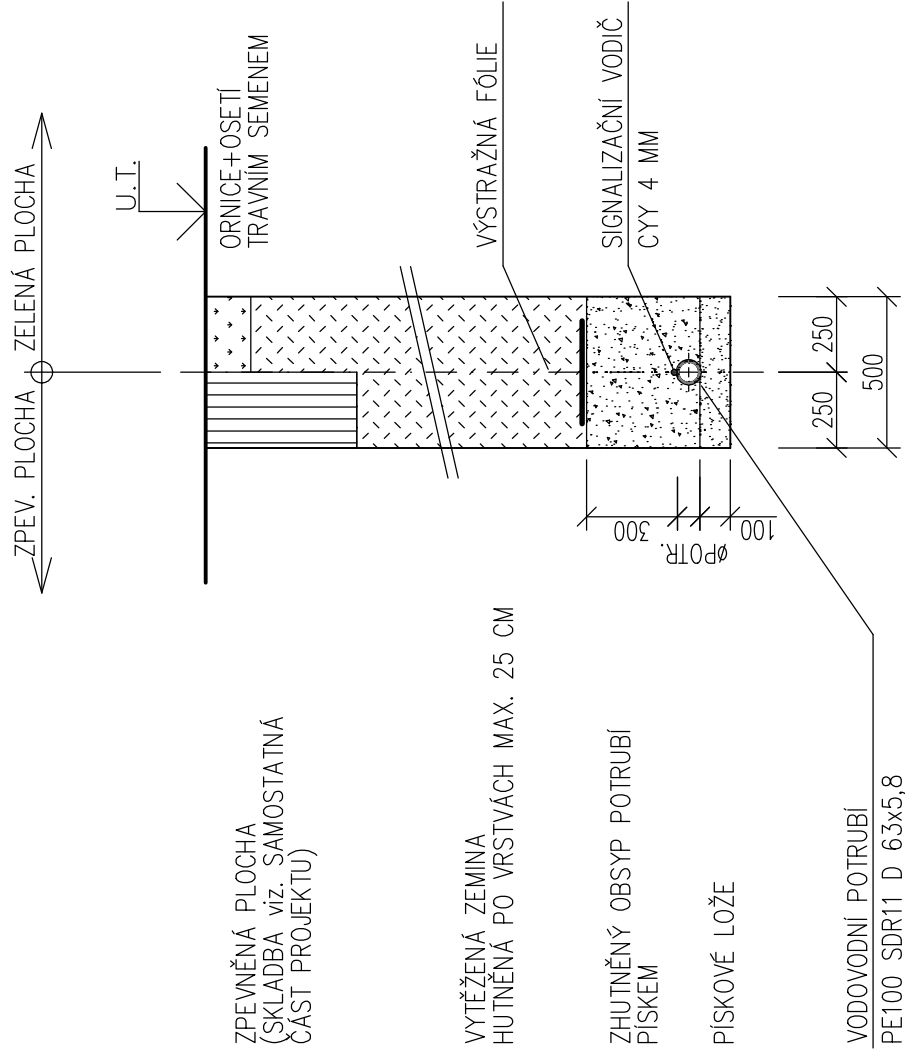

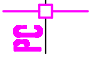



# VZOROVÝ PŘÍČNÝ ŘEZ ULOŽENÍ VODOVODNÍHO POTRUBÍ



k.ú. HORNÍ KOSOV (643084)

0	09/2016	PRVNÍ VYDÁNÍ	JAN VACEK	JAN VACEK	ING.RYBÁŘ
ČÍSLO	DATUM	POPIS ZMĚN	VYPRACOVAL	ZODP. PROJEKTANT	AUTOR

INVESTOR:  <b>KRAJ VYSOČINA</b> Žižkova 37 587 33 Jihlava	PROJEKTANT ČÁSTI:  <b>PC</b>   <b>PROJEKT CENTRUM</b> <small>NOVA s.r.o.</small>	GENERÁLNÍ PROJEKTANT:  <b>PC</b>   <b>PROJEKT CENTRUM</b> <small>NOVA s.r.o.</small>
MÍSTO STAVBY: JIHLAVA	VYPRACOVAL: JAN VACEK	AUTOR: ING.RYBÁŘ
STAVEBNÍ ÚŘAD: JIHLAVA	ZODP.PROJEKTANT: JAN VACEK	ARCH. NÁVRH: ING. ARCH. ŠTEFL
NAZEV AKCE: <b>VZDĚLÁVACÍ A VÝCVIKOVÉ STŘEDISKO INTEGROVANÉHO ZÁCHRANNÉHO SYSTÉMU V JIHLAVĚ</b>		
OBJEKT: IO-04: ROZŠÍŘENÍ AREÁLOVÉHO VODOVODU	ČÁST: D2. INŽENÝRSKÉ OBJEKTY	FORMÁT: 2xA4
		DATUM: 09/2016
		STUPEŇ PD: DÚR+DSP+DPS
		Č. ZAKÁZKY: 16-143
		MĚŘÍTKO: 1:25
		SOUBOR: D24-4_REZ-VODA
OBSAH: <b>VZOROVÝ ŘEZ ULOŽENÍ VODOVODNÍHO POTRUBÍ</b>	Č.VÝKRESU: Č. PARÉ	D2.04.04
DOKUMENTACI LZE POUŽÍVAT POUZE VE SMYSLU PŘÍSLUŠNÉ SMLOUVY O DÍLO. VÝKRES ČI JEHO ČÁST MŮŽE BÝT KOPIROVÁN NEBO JINÝM ZPŮSOBEM ROZŠÍŘOVÁN POUZE PO PŘEDCHOZÍM SOUHLASU AUTORA		