


M: 1:50

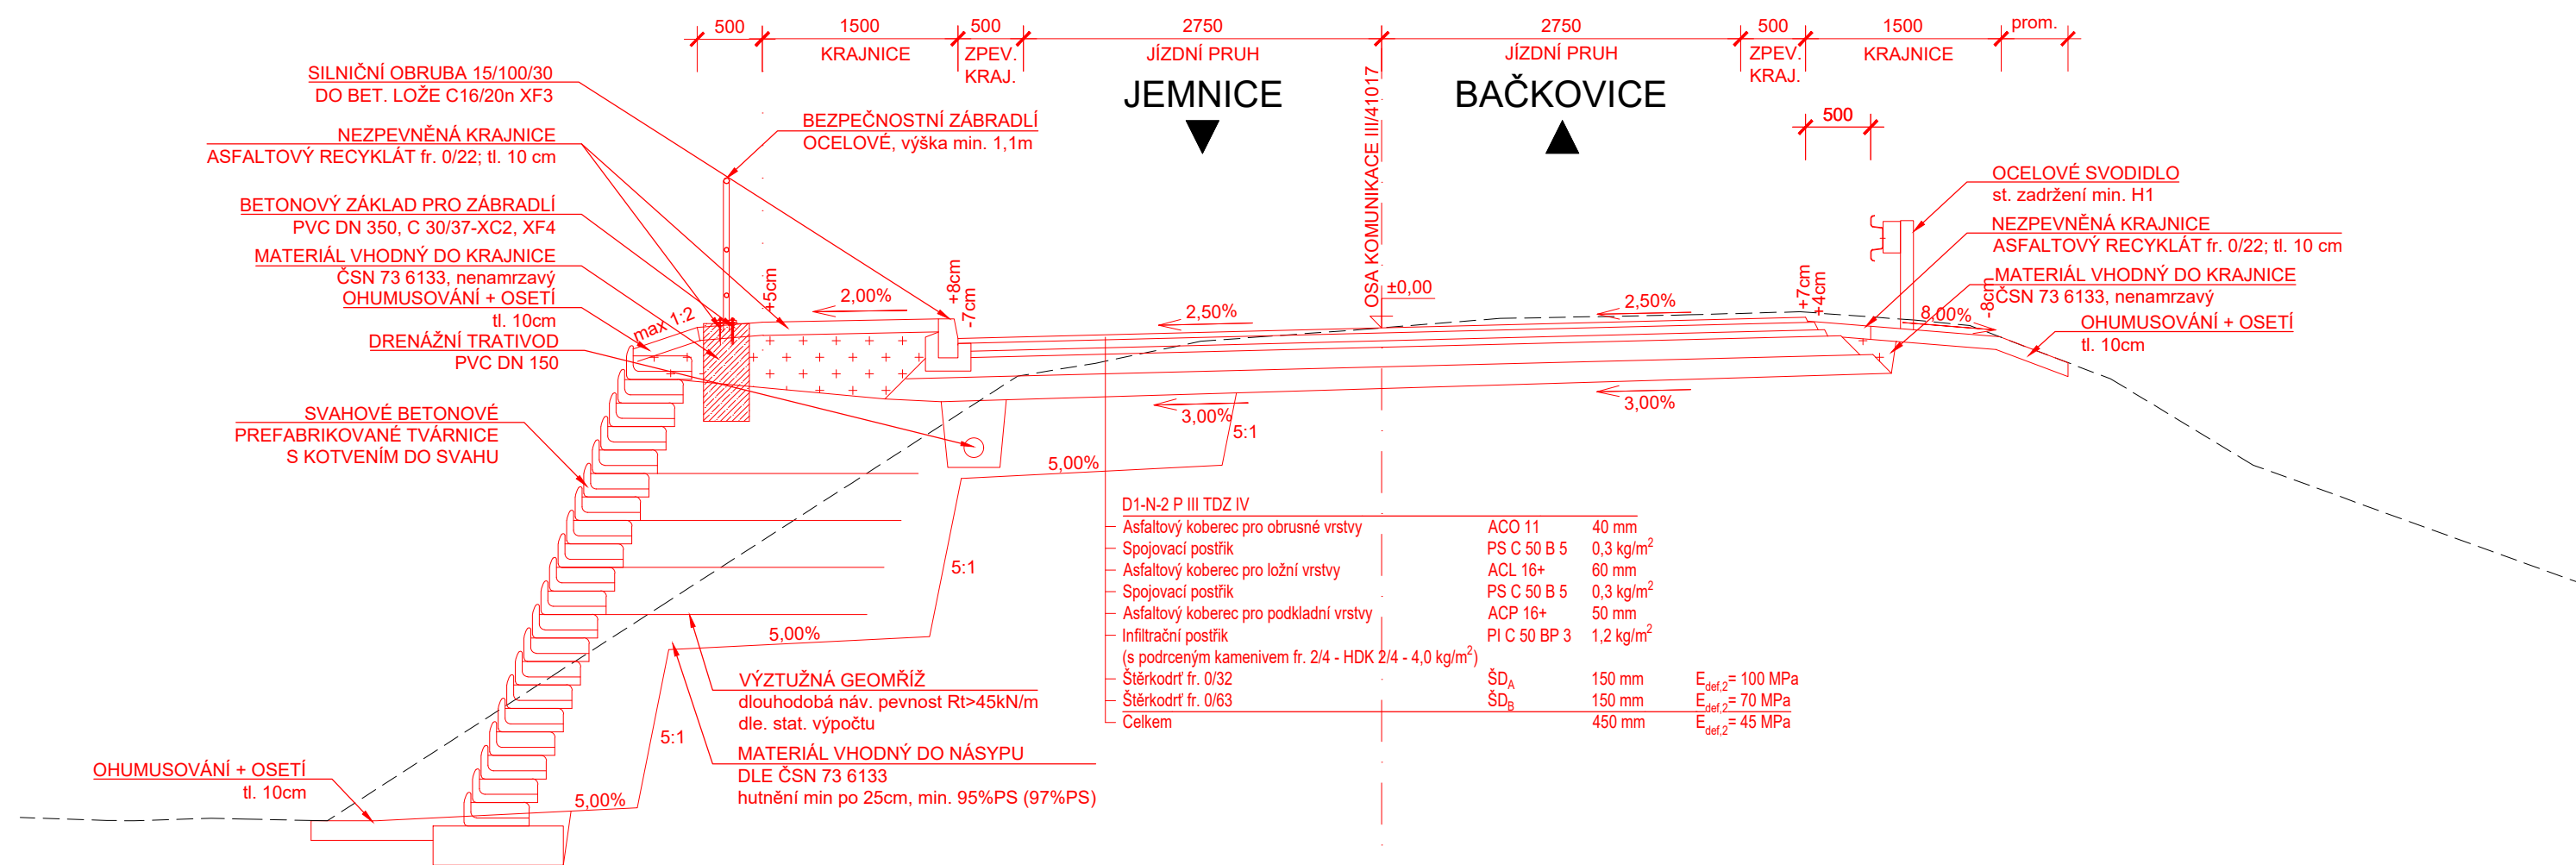

STAVBA:

III/41017 Radotice - most ev. č. 41017-3

OBJEDNATEL:

Krajská správa a údržba
silnic Vysočiny, p.o.

Kosovská 1122/16
586 01 Jihlava

**Krajská správa a údržba
silnic Vysočiny**
příspěvková organizace

 dipont			DIPONT s.r.o. projektová a inženýrská činnost Klíšská 1432/18, 400 01 Ústí nad Labem, CZ E: dipont@dipont.cz T: 00420 475 201 724		Zakázka: D18003	Datum: 07/2019
ODP. PROJEKTANT SO		VYPRACOVAL	TECHNICKÁ KONTROLA	Účel PD:	PDPS	
ING. JAN ROŠÍK		ING. JAN ROŠÍK	ING. PETR NOVÁK	Měřtko:	1:50	
				Formát:	6xA4	
OBJEKT: SO 101 - ÚPRAVA SILNICE III/41017				Část: D.1.2	Paré:	
PŘÍLOHA: VZOROVÉ PŘÍČNÉ ŘEZY				Příloha: 4		