


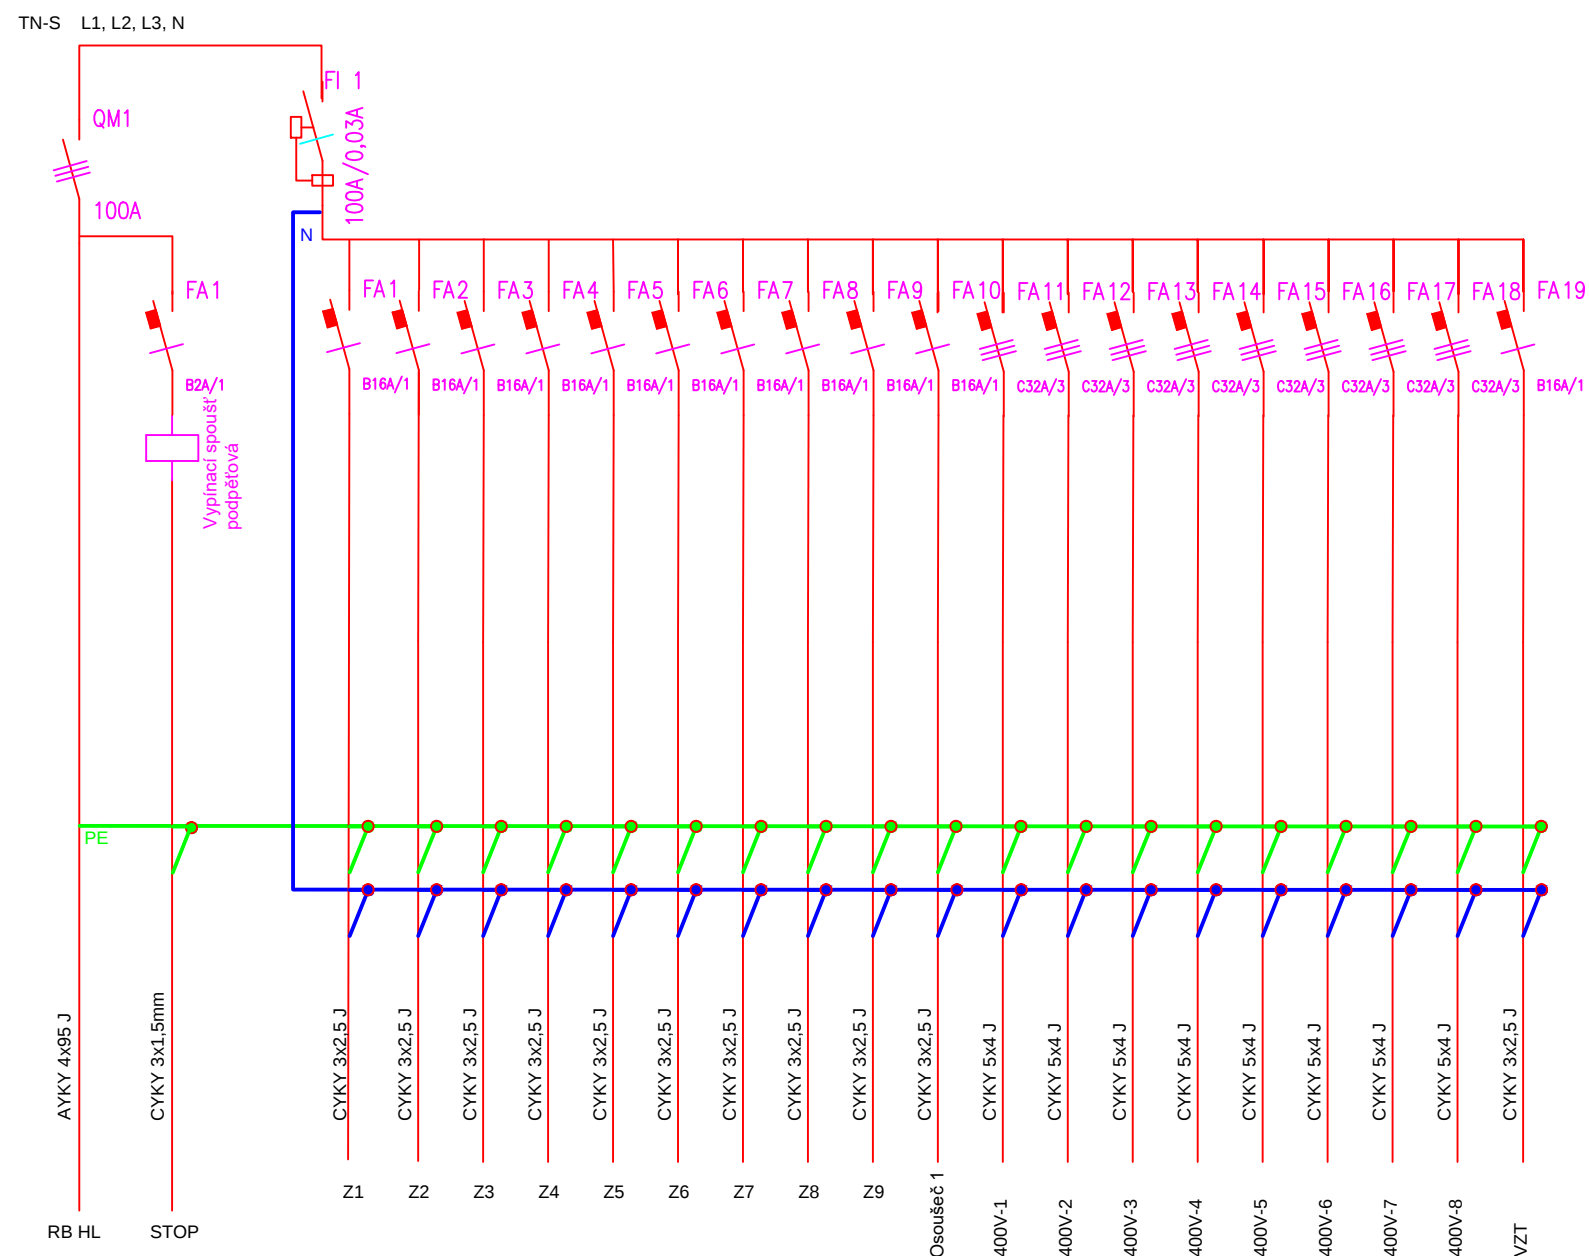

3N+PE stř. 50Hz 400/230V, TN-C-S
 Ochrana PND
 Samočinným odpojením od zdroje
 Proudovými chrániči
 Doplnujícím pospojováním
 Provedení skříně:
 Oceloplechový, zapuštěný
 IP 20
 Ik=6kA
 In=100A

Hlavní projektant: Ing. arch. Martin Jirovský,PhD.,MBA Převrátílská 330, 390 01, Tábor, ČKA 03 311		 CENTRUM SLUŽEB STARÉ MĚSTO	
Zodpovědný projektant: Ing. arch. Martin Jirovský,PhD.,MBA Převrátílská 330, 390 01, Tábor, ČKA 03 311		WWW.CENTRUMSLUZEBTABOR.CZ PŘEVŘÁTILSKÁ 330, TÁBOR 390 01	
Vedoucí projektu: Ing. Jakub Šepela, DiS. Želeč 274, 391 74 Želeč, IČ 021 65 732		ATELIÉR M.A.A.T.	
		KÚ: Bedřichov u Jihlavy (659878)	
Projektant: Vojtěch Vacek Ješetice 26, 257 89		tel: 721 681 198 e-mail: vojta.vacek03@seznam.cz	p.č.: 51/7, st. 1179, st. 864
Investor: Kraj Vysočina, Žižkova 57/1882, 587 33 Jihlava IČ 708 90 749		Stupeň: DPS	Paré:
Akce: SŠ PTA – SO 102SVÁŘEČSKÁ ŠKOLA		Datum: Prosinec 2019	
		Ozn. části: D.1.4	
		Měřítko: Č. výkresu: 7	
Obsah: SO 102 – SVÁŘEČSKÁ ŠKOLA Elektroinstalace – Přehledové schéma rozvaděče RB 3			