


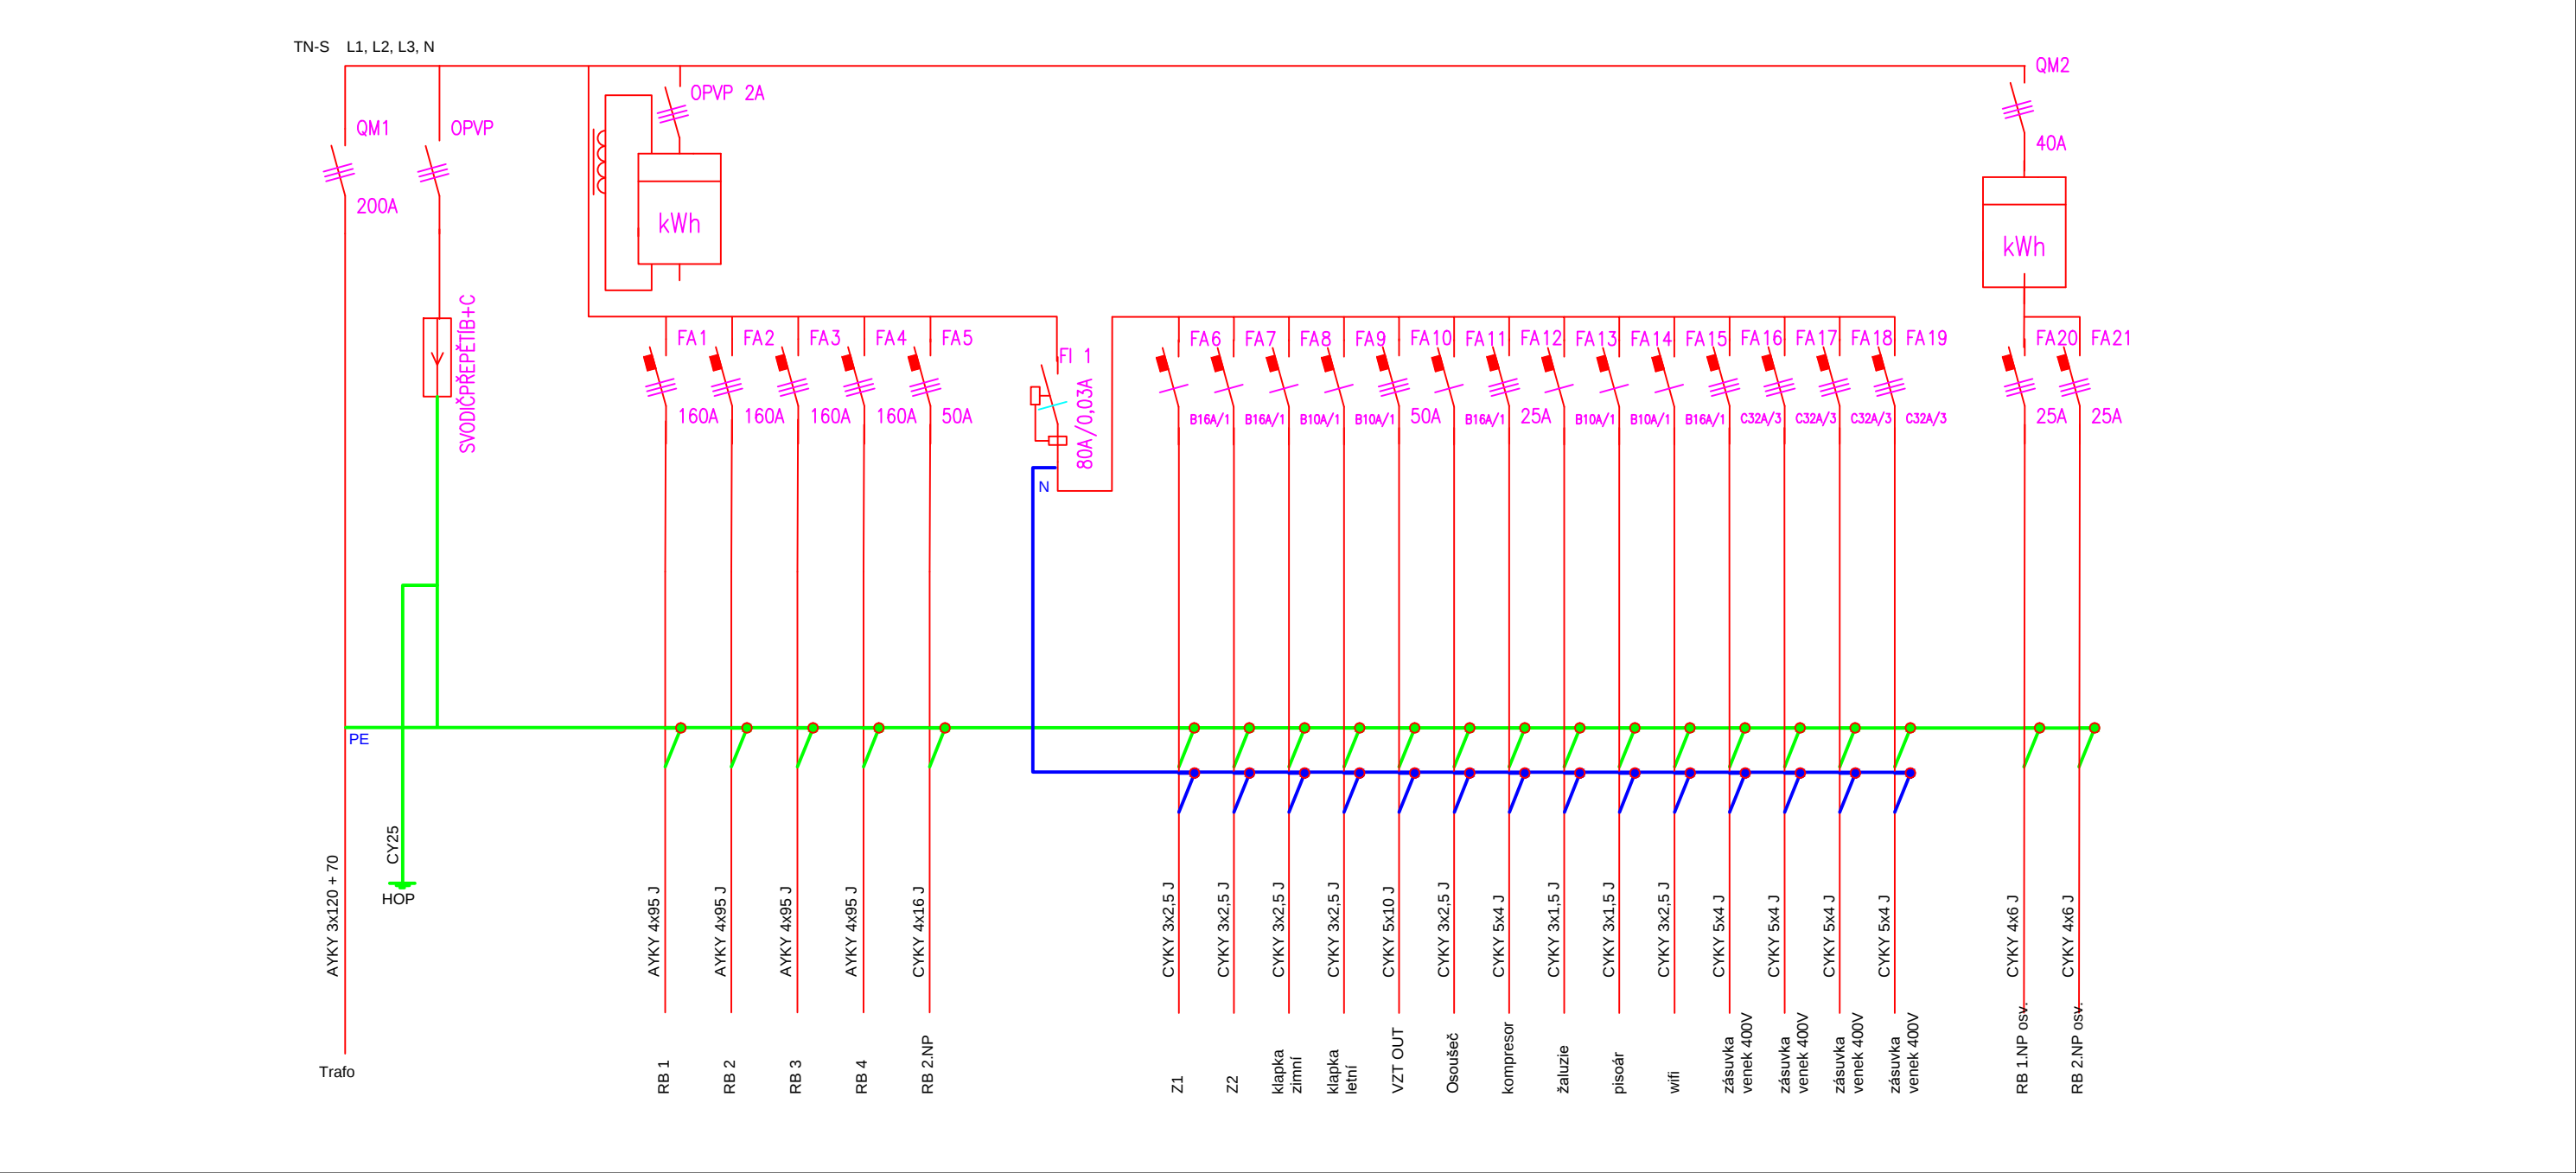

3N+PE stř. 50Hz 400/230V, TN-C-S
Ochrana PND
Samočinným odpojením od zdroje
Proudovými chrániči
Doplňujícím pospojováním
Provedení skříně:
Oceloplechový, zapuštěný
IP 20
Ik=6kA
In=200A

Hlavní projektant: Ing. arch. Martin Jirovský,PhD.,MBA Převrátílská 330, 390 01, Tábor, ČKA 03 311		 CENTRUM SLUŽEB STARÉ MĚSTO WWW.CENTRUMSLUZEBTABOR.CZ PŘEVŘÁTILSKÁ 330, TÁBOR 390 01 ATELIÉR M.A.A.T.										
Zodpovědný projektant: Ing. arch. Martin Jirovský,PhD.,MBA Převrátílská 330, 390 01, Tábor, ČKA 03 311		KÚ: Bedřichov u Jihlavy (659878)										
Vedoucí projektu: Ing. Jakub Šepela, DiS. Želeč 274, 391 74 Želeč, IČ 021 65 732		p.č.: 51/7, st. 1179, st. 864										
Projektant: Vojtěch Vacek Ješetice 26, 257 89	tel: 721 681 198 e-mail: vojta.vacek03@seznam.cz	<table><tr><td>Stupeň:</td><td>DPS</td><td rowspan="4">Paré:</td></tr><tr><td>Datum:</td><td>Prosinec 2019</td></tr><tr><td>Ozn. části:</td><td>D.1.4</td></tr><tr><td>Měřítko:</td><td>Č. výkresu: 9</td></tr></table>		Stupeň:	DPS	Paré:	Datum:	Prosinec 2019	Ozn. části:	D.1.4	Měřítko:	Č. výkresu: 9
Stupeň:	DPS			Paré:								
Datum:	Prosinec 2019											
Ozn. části:	D.1.4											
Měřítko:	Č. výkresu: 9											
Investor: Kraj Vysočina, Žižkova 57/1882, 587 33 Jihlava IČ 708 90 749												
Akce: SŠ PTA - SO 102SVÁŘEČSKÁ ŠKOLA												
Obsah: SO 102 - SVÁŘEČSKÁ ŠKOLA Elektroinstalace - Přehledové schéma rozvaděče RB HL												