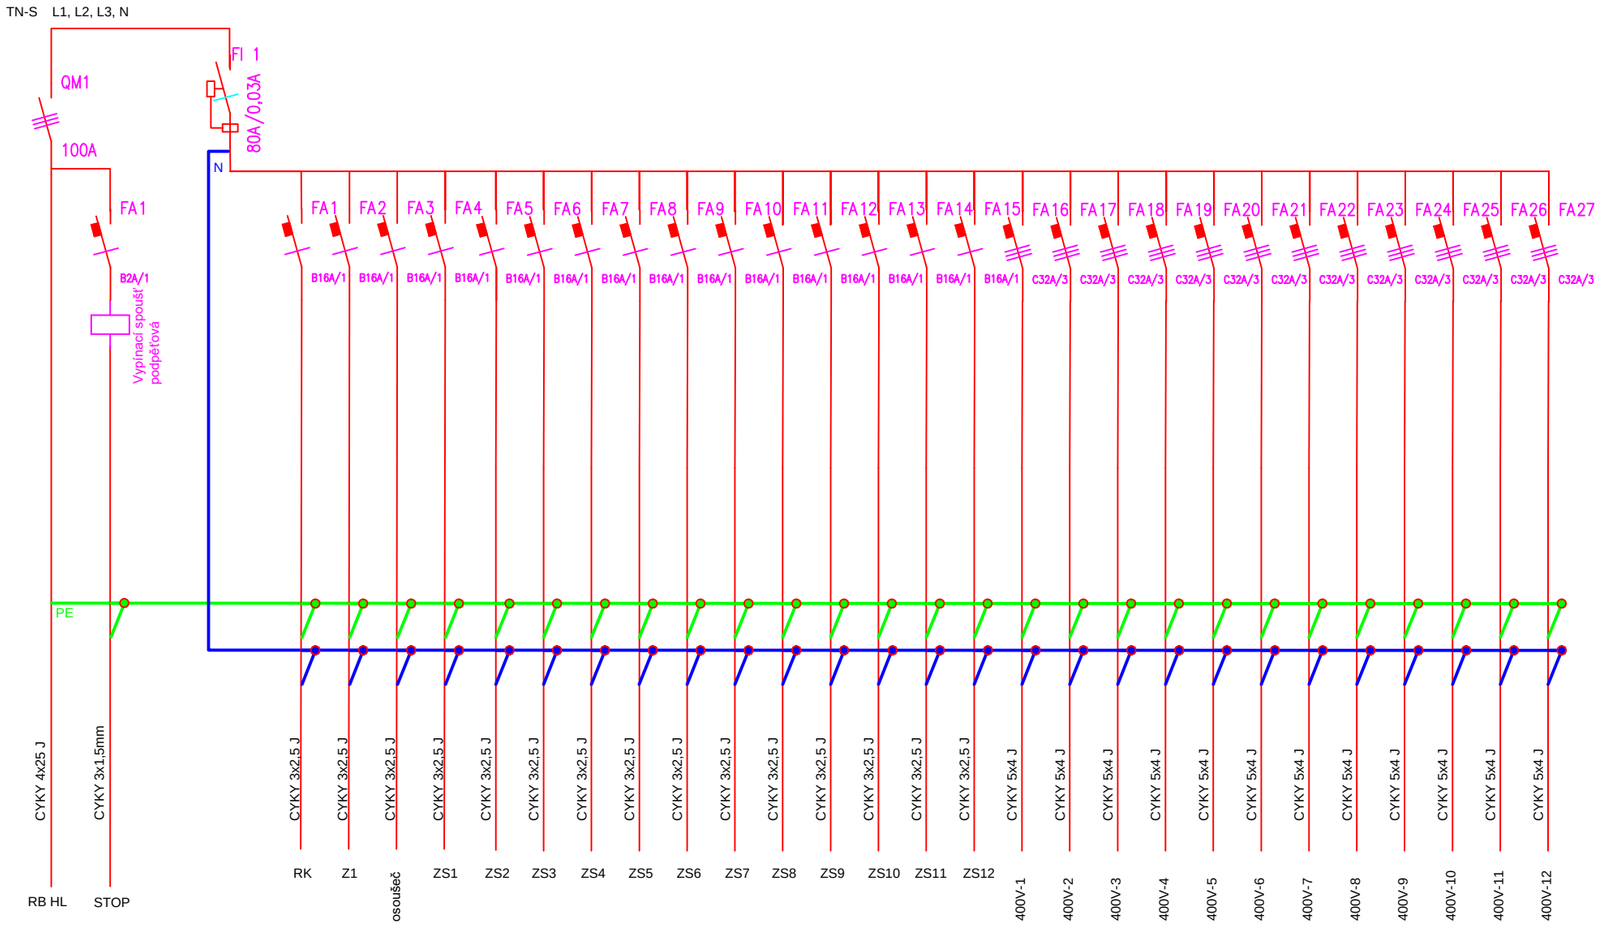

3N+PE stř. 50Hz 400/230V, TN-C-S
Ochrana PND
Samočinným odpojením od zdroje
Proudovými chrániči
Doplňujícím pospojováním
Provedení skříně:
Oceloplechový, zapuštěný
IP 20
Ik=6kA
In=100A

Hlavní projektant:	Ing. arch. Martin Jirovský,PhD.,MBA Převrátilská 330, 390 01, Tábor, ČKA 03 311	CENTRUM SLUŽEB STARÉ MĚSTO WWW.CENTRUMSLUŽEBTÁBOR.CZ PŘEVRÁTILSKÁ 330, TÁBOR 390 01 ATELIÉR M.A.A.T.	
Zodpovědný projektant:	Ing. arch. Martin Jirovský,PhD.,MBA Převrátilská 330, 390 01, Tábor, ČKA 03 311		
Vedoucí projektu:	Ing. Jakub Šepela, DiS. Želeč 274, 391 74 Želeč, IČ 021 65 732	KÚ: Bedřichov u Jihlavy (659878)	
Projektant:	Vojtěch Vacek Ješetice 26, 257 89 — tel: 721 681 198, e-mail: vojta.vacek03@seznam.cz	p.č.: 51/7, st. 1179, st. 864	
Investor:	Kraj Vysočina, Žižkova 57/1882, 587 33 Jihlava IČ 708 90 749	Stupeň: DPS	Paré:
Akce:	SŠ PTA - SO 101 VÝUKOVÝ PAVILON	Datum: Prosinec 2019	
		Ozn. části: D.1.4	
Obsah:	SO 101 - VÝUKOVÝ PAVILON Elektroinstalace - Přehledové schéma rozvaděče RB 1.16, 1.17	Měřítko:	Č. výkresu: 6