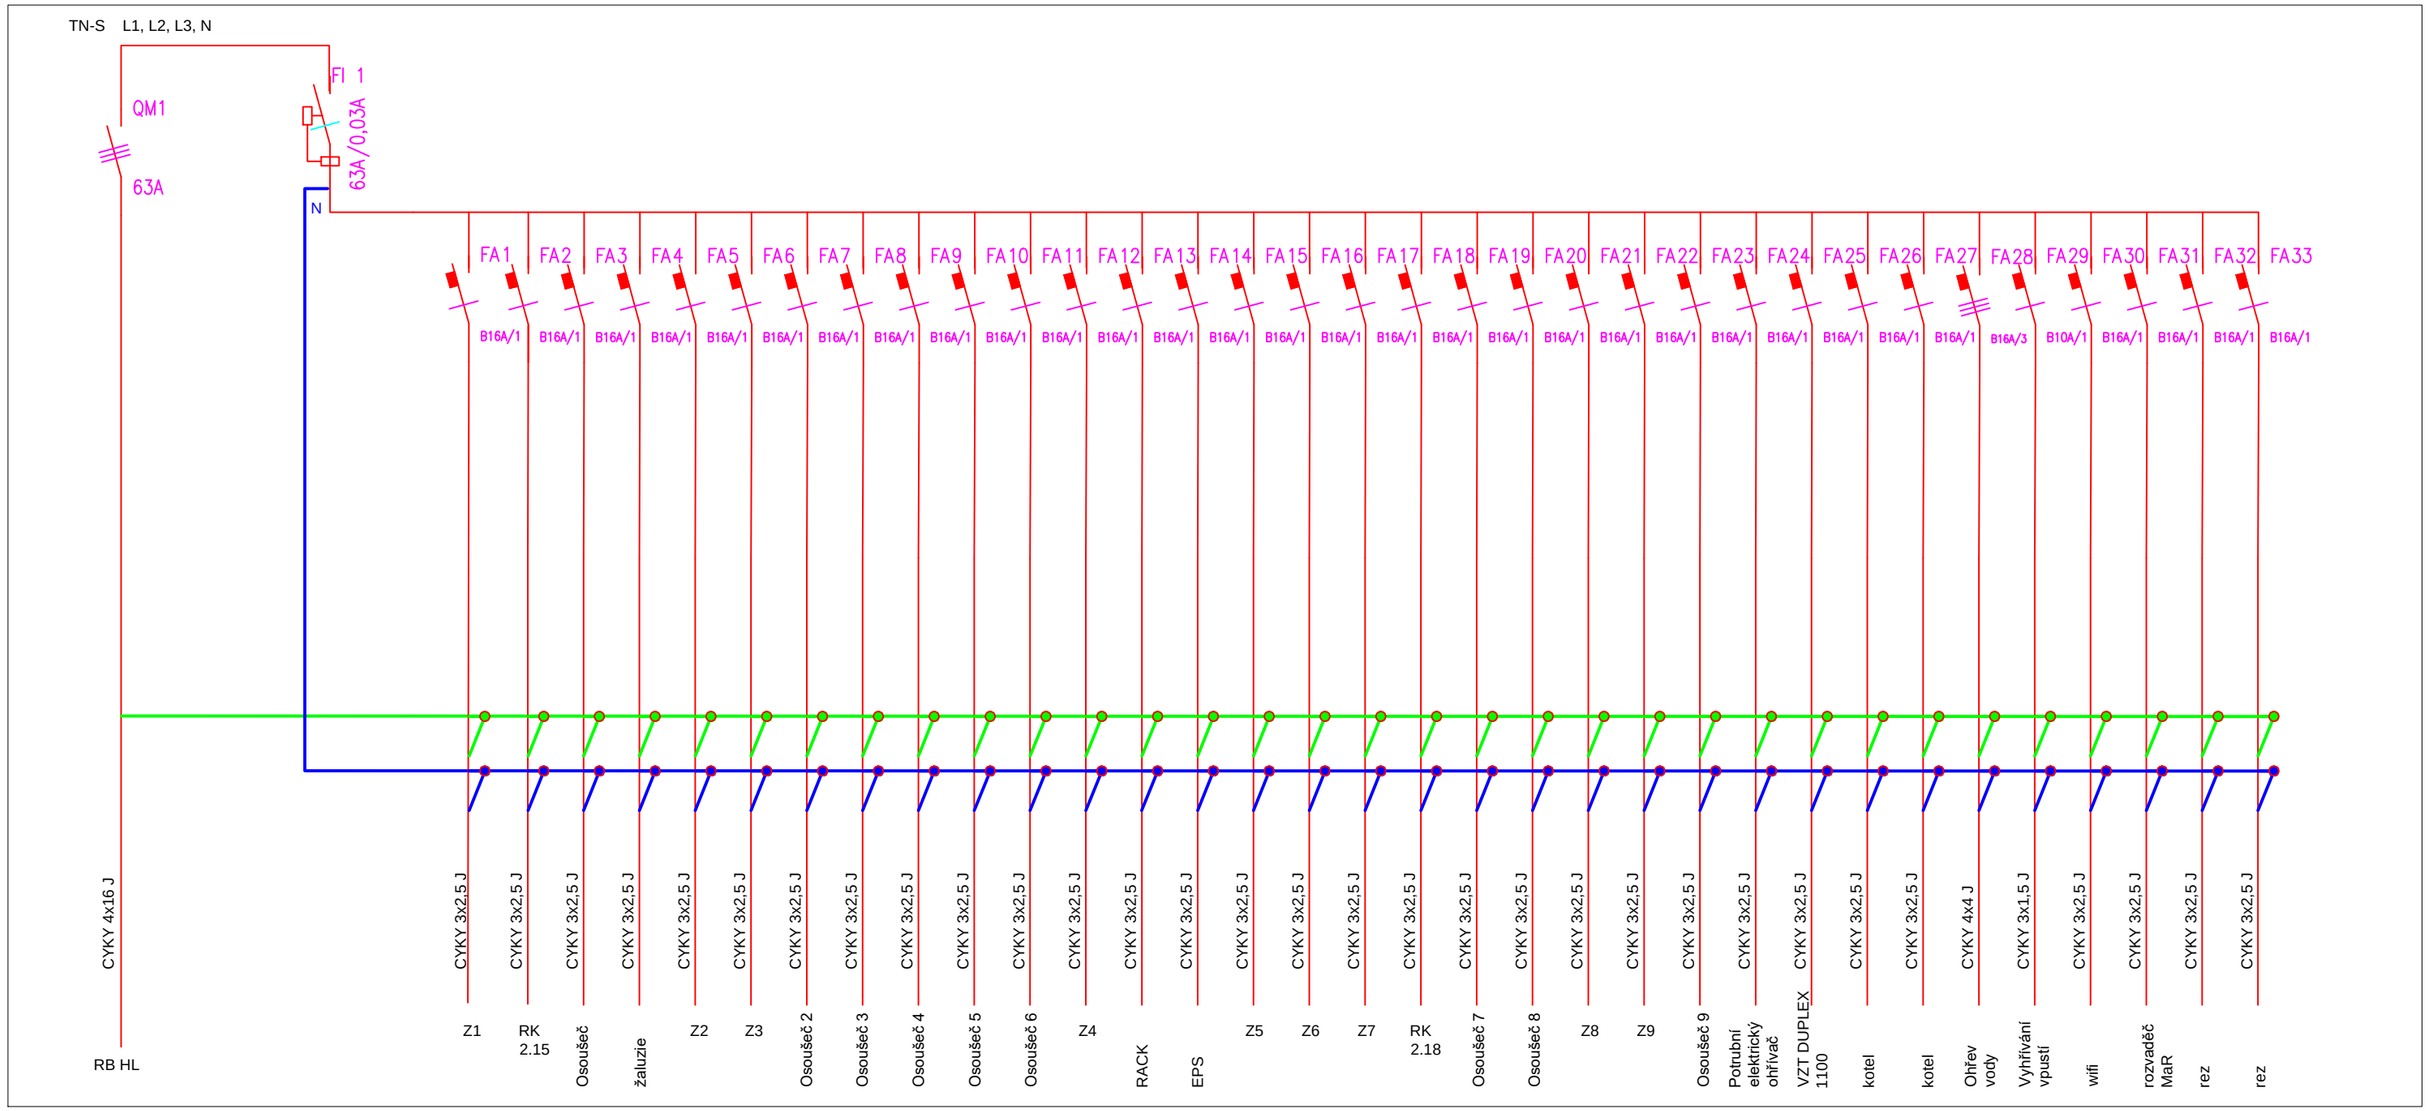

3N+PE stř. 50Hz 400/230V, TN-C-S
Ochrana PND
Samočinným odpojením od zdroje
Proudovými chrániči
Doplňujícím pospojováním
Provedení skříně:
Oceloplechový, zapuštěný
IP 20
Ik=6kA
In=63A

Hlavní projektant:	Ing. arch. Martin Jirovský,PhD.,MBA Převrátilská 330, 390 01, Tábor, ČKA 03 311		CENTRUM SLUŽEB STARÉ MĚSTO WWW.CENTRUMSLUŽEBTÁBOR.CZ PŘEVRÁTILSKÁ 330, TÁBOR 390 01 ATELIÉR M.A.A.T.
Zodpovědný projektant:	Ing. arch. Martin Jirovský,PhD.,MBA Převrátilská 330, 390 01, Tábor, ČKA 03 311		
Vedoucí projektu:	Ing. Jakub Šepela, DiS. Želeč 274, 391 74 Želeč, IČ 021 65 732		KÚ: Bedřichov u Jihlavy (659878)
Projektant:	Vojtěch Vacek Ješetice 26, 257 89	tel: 721 681 198 e-mail: vojta.vacek03@seznam.cz	p.č.: 51/7, st. 1179, st. 864
Investor:	Kraj Vysočina, Žižkova 57/1882, 587 33 Jihlava IČ 708 90 749		Stupeň: DPS Datum: Prosinec 2019
Akce:	SŠ PTA - SO 102SVÁŘEČSKÁ ŠKOLA		Ozn. části: D.1.4
Obsah:	SO 102 - SVÁŘEČSKÁ ŠKOLA Elektroinstalace - Přehledové schéma rozvaděče 2.NP		Měřítko: Č. výkresu: 3 Paré: