


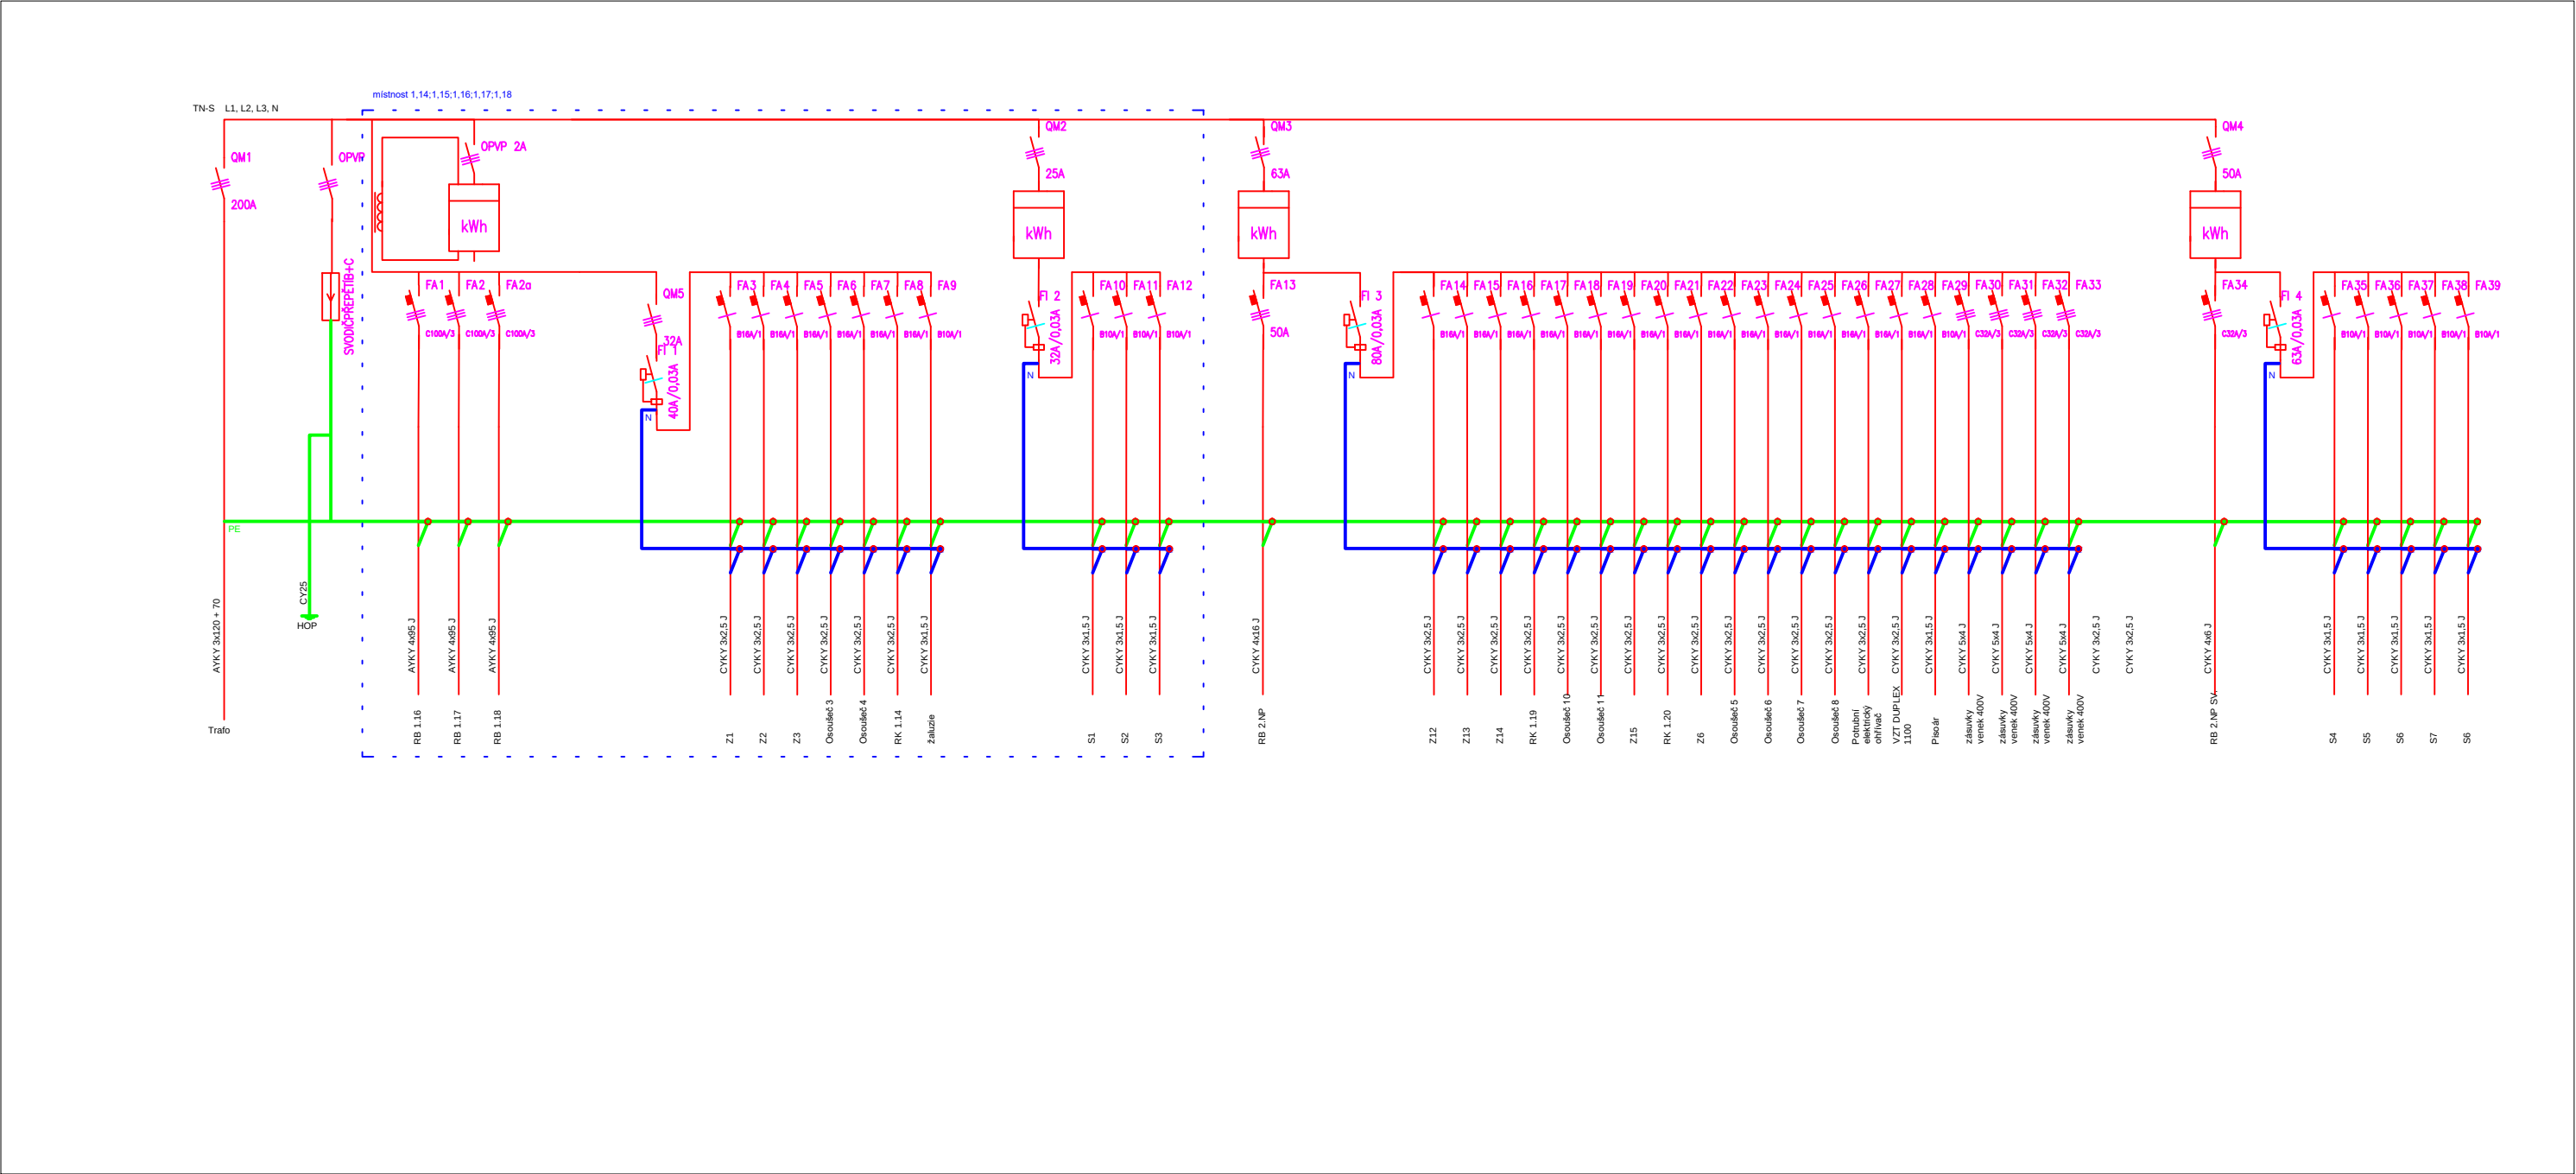

3N+PE stř. 50Hz 400/230V, TN-C-S
Ochrana PND
Samočinným odpojením od zdroje
Proudovými chrániči
Doplňujícím pospojováním
Provedení skříně:
Oceloplechový, zapuštěný
IP 20
Ik=6kA
In=200A

Hlavní projektant: Ing. arch. Martin Jirovský,PhD.,MBA Převrátílská 330, 390 01, Tábor, ČKA 03 311		 CENTRUM SLUŽEB STARÉ MĚSTO WWW.CENTRUMSLUZEBTABOR.CZ PŘEVŘÁTILSKÁ 330, TÁBOR 390 01 ATELIÉR M.A.A.T. KÚ: Bedřichov u Jihlavy (659878) p.č.: 51/7, st. 1179, st. 864 Stupeň: DPS Datum: Prosinec 2019 Ozn. části: D.1.4 Měřítko: Č. výkresu: 4 Paré:	
Zodpovědný projektant: Ing. arch. Martin Jirovský,PhD.,MBA Převrátílská 330, 390 01, Tábor, ČKA 03 311			
Vedoucí projektu: Ing. Jakub Šepela, DiS. Želeč 274, 391 74 Želeč, IČ 021 65 732			
Projektant: Vojtěch Vacek Ješetice 26, 257 89	tel: 721 681 198 e-mail: vojta.vacek03@seznam.cz		
Investor: Kraj Vysočina, Žižkova 57/1882, 587 33 Jihlava IČ 708 90 749			
Akce: SŠ PTA - SO 101 VÝUKOVÝ PAVILON			
Obsah: SO 101 - VÝUKOVÝ PAVILON Elektroinstalace - Přehledové schéma rozvaděče RB 1.NP			