



# STROJOVNA

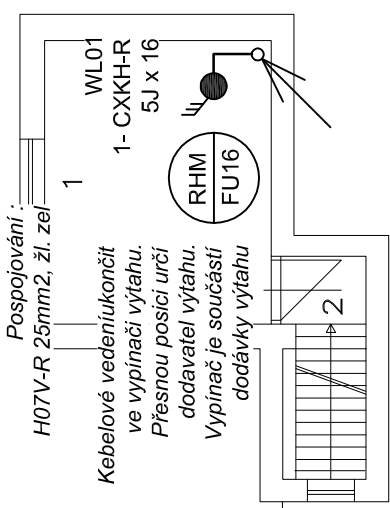

ČM	ÚČEL MÍSTNOSTI
1	STROJOVNA VÝTAHU
2	SCHODIŠTĚ

# 1 PP

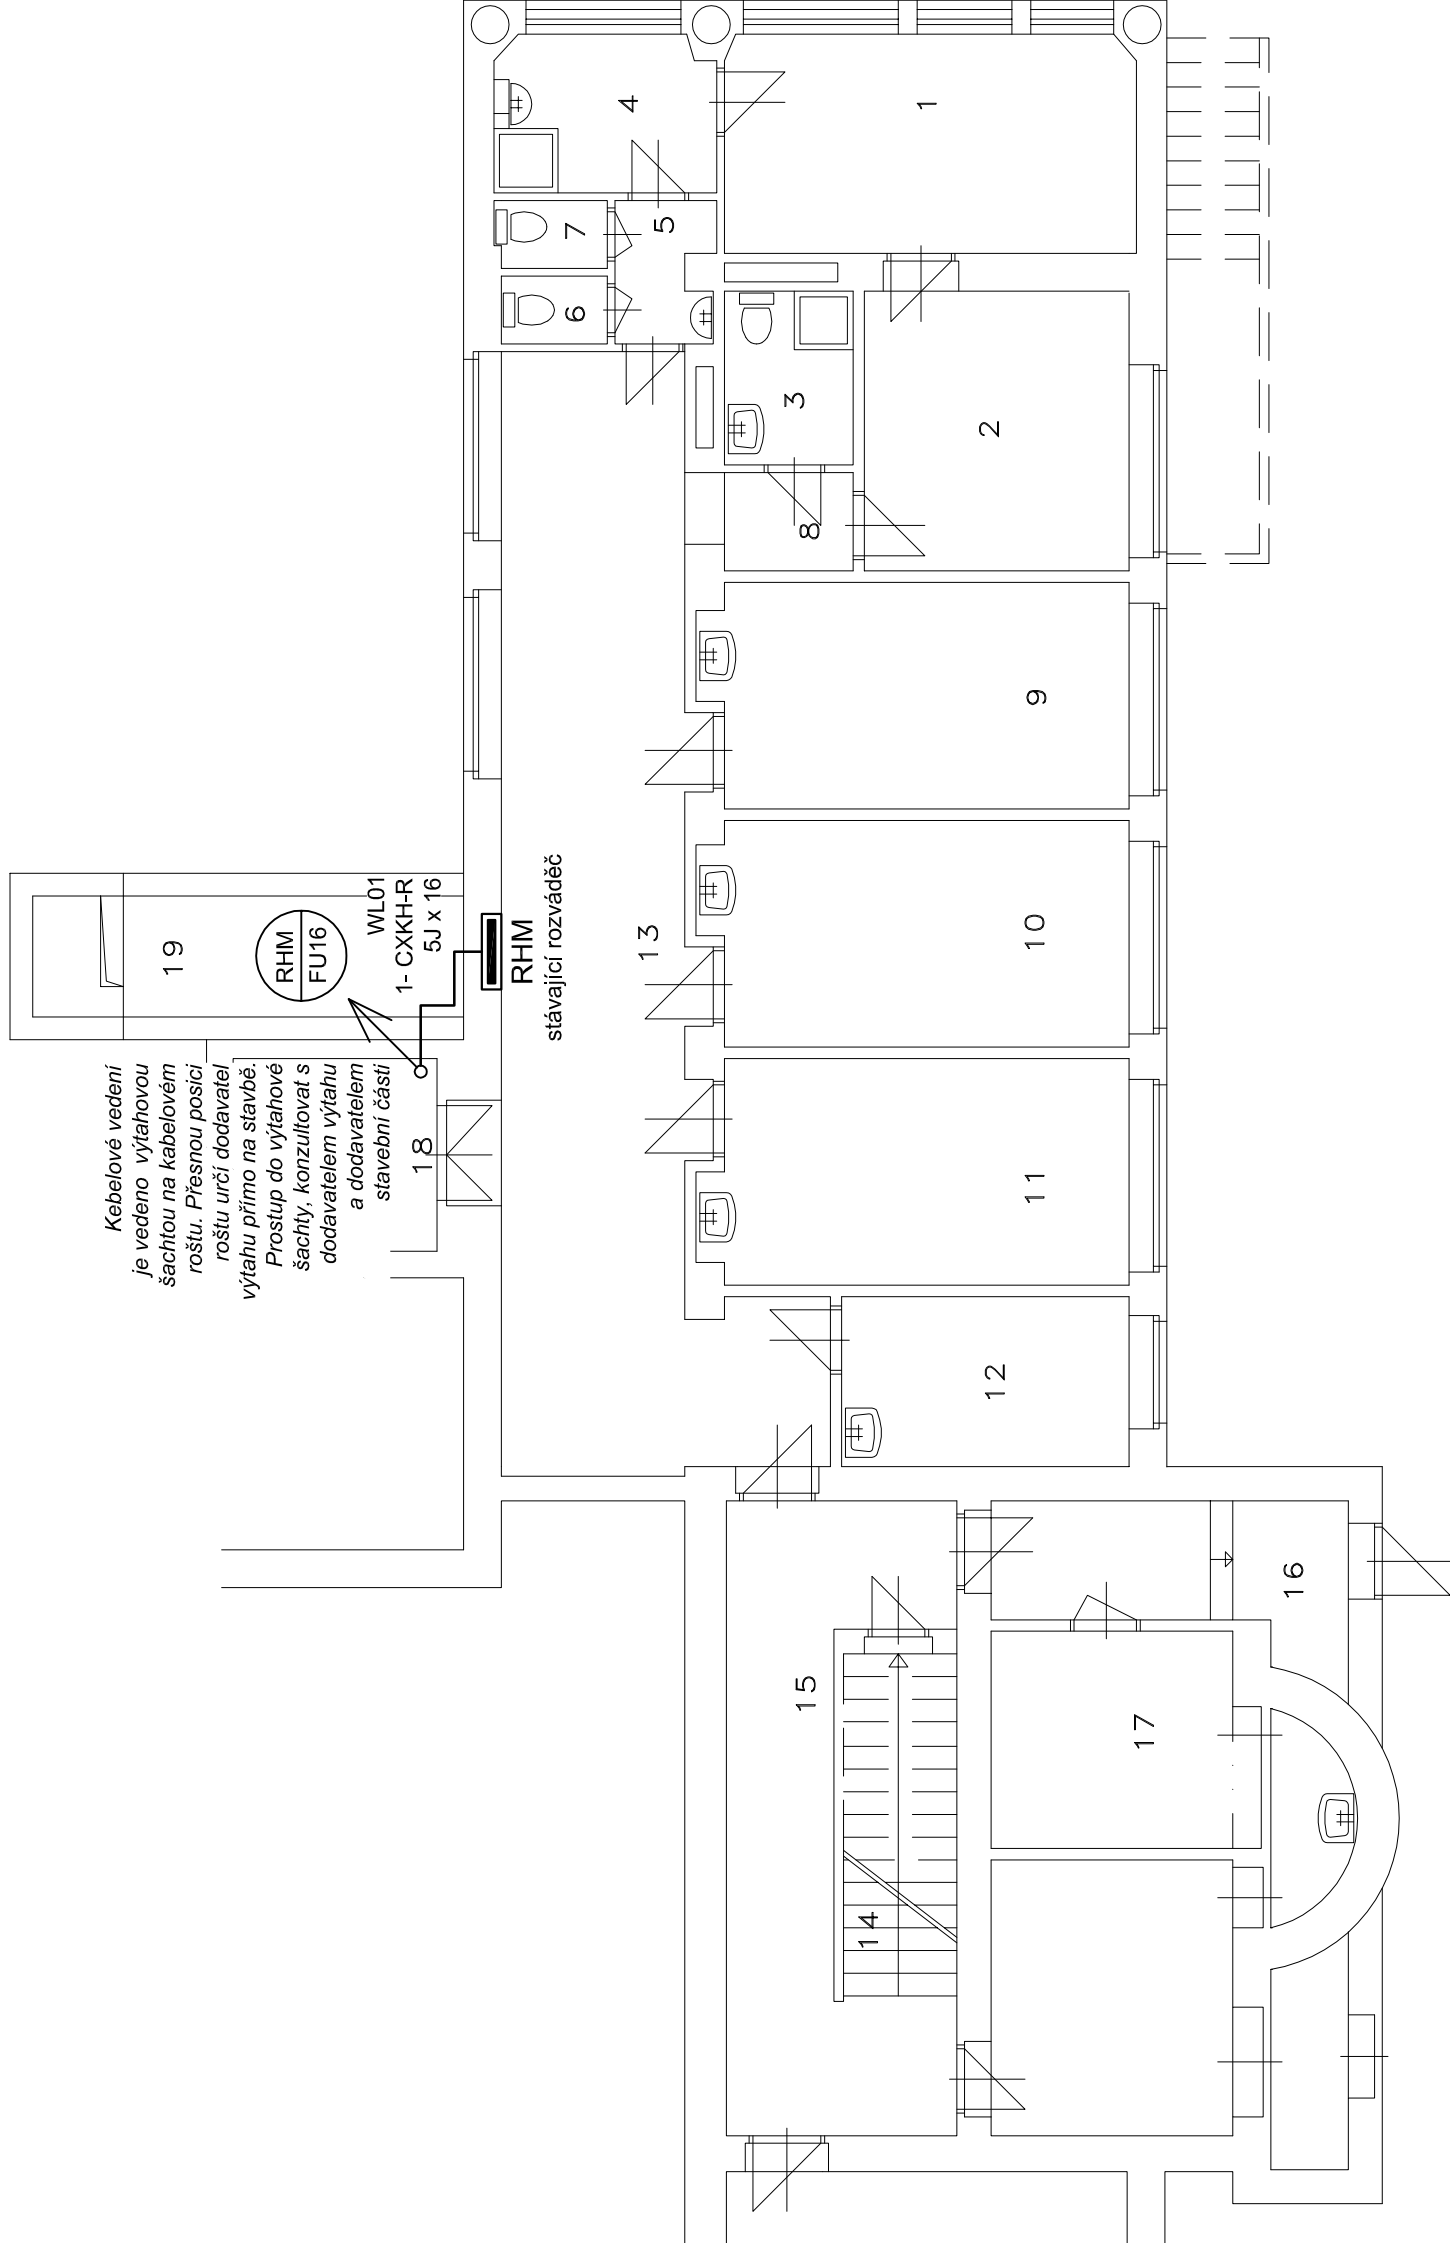

ČM	ÚČEL MÍSTNOSTI
1	ŠATNA - PERSONÁL
2	ŠATNA - PERSONÁL
3	SOC. ZAŘÍZENÍ - PERSONÁL M.
4	UMÝVÁRNA - PERSONÁL Ž.
5	PŘEDSÍŇ - Ž.
6	WC - PERSONÁL Ž.
7	WC - PERSONÁL Ž.
8	PŘEDSÍŇ
9	VRCHNÍ SESTRA
10	PRIMÁRKA
11	INSP. POKOJ
12	ZŘÍZENEC
13	CHODBA
14	SCHODIŠTĚ
15	CHODBA
16	VSTUP - PERSONÁL
17	STERILIZÁTOR - PRÁDLO
18	VÝTAH
19	KABEL. KANÁL, KABEL. ŠACHTA

Poznámka :

Instalace se provede vodiči celoplastovými s CU jádry, typu CXKH-R, uloženými pod omítkou stěn., konstrukci podlahy a v prostoru výtahových šachet ocelovém žlabu vbertikálně uloženém. Kabel bude ke žlabu fixován k tomu účelu určenými příchytkami, dle výrobce žlabu nebo vřazacími zadrhovacími pásy. **Přesnou posici žlabu ve výtahových šachtách a posici ukončení kabelů ve strojovnách výtahů určí dodavatel výtahu přímo na stavbě !** **Navržená připojovací místa v rozvodně NN ( místnost č.3 ) jsou předběžne projednána s investorem. Před zahájením vlastní montáže je však bezpodmínečně nutné tao připojovací místa odsouhlasit po případě upřesnit s investorem !**

Všecké vodivé části zařízení výtahu propojit s přípojnici hlavního pospojování v objektu a to vodičem H07V-R 25mm<sup>2</sup>, žl. zel.

ROZVODNÁ SOUSTAVA : 400/230V, 50HZ, 3+PE+N, TN-C-S

OCHRANA PŘED ÚRAZEM EL.  
PROUDEM : DLE ČSN 33 2000-4-41  
ZÁKLADNÍ : SAMOČINNÝM  
ODPOJENÍM OD ZDROJE  
ZVÝŠENÁ : POSPOJOVÁNÍM +  
PROUD. CHRÁNIČ

VYPRACOVAL MILOSLAV TOMAN	VED. PROJEKTANT ING. JAN HERALCEKÝ	KONTROLOVAL ING. JAN HERALCEKÝ	H - PROJEKT		123
KATASTRÁLNÍ ÚZEMÍ NOVÉ MĚSTO NA MORAVĚ INVESTOR	KRAJ VYSOČINA	STAVEBNÍ ÚŘAD NOVÉ MĚSTO NA MORAVĚ	KOMENSKÉHO 308 588 56 TELC h-projekt@seznam.cz telefon: 567 213 260		456
AKCE			STUPEŇ	DPS	
NEMOCNICE NOVÉ MĚSTO NA MORAVĚ REKONSTRUKCE VÝTAHŮ			FORMÁT	4A4	
D.1.4.1 SILNOPROUDÁ ELEKTROTECHNIKA			VYHOTOVENO	06/2018	
			Č. ZÁKÁZKY	1303	
PŘÍLOHA			MĚŘÍTKO	1:100	ČÍSLO VÝKRESU D.1.4.1-04
PŮDORYSY INSTALACE ODN					