




PŮDORYS MOSTU
M 1 : 100

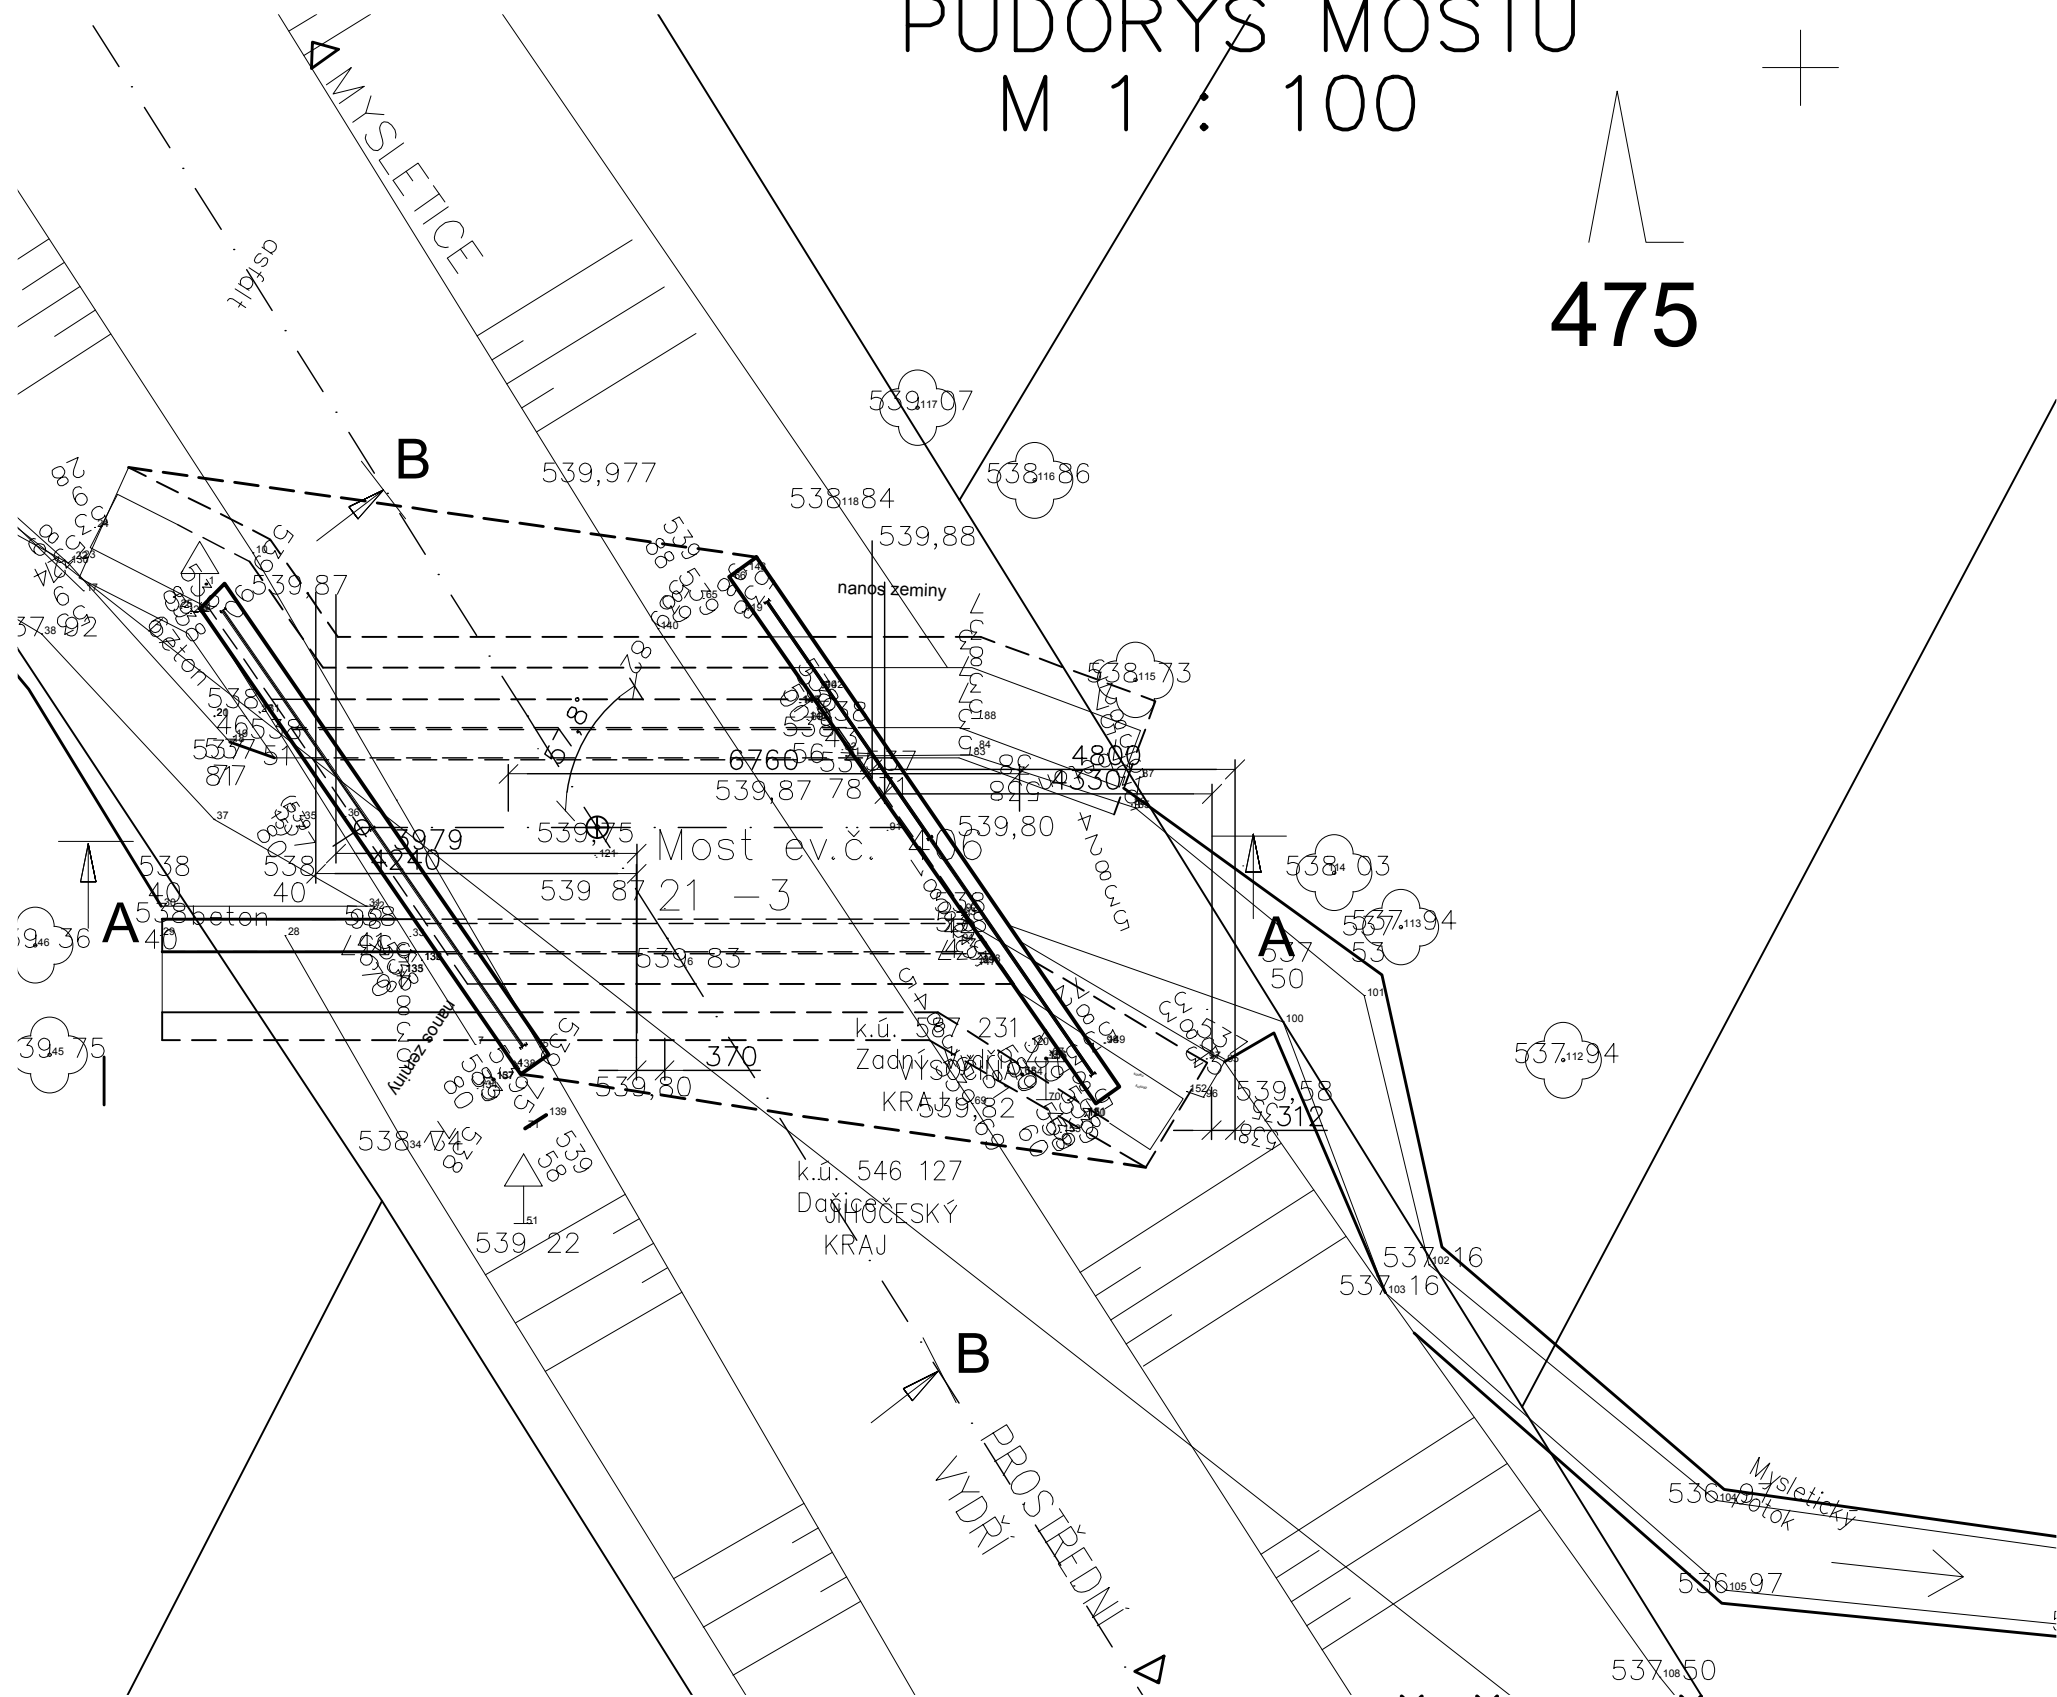

PODÉLNÝ ŘEZ
M 1 : 50

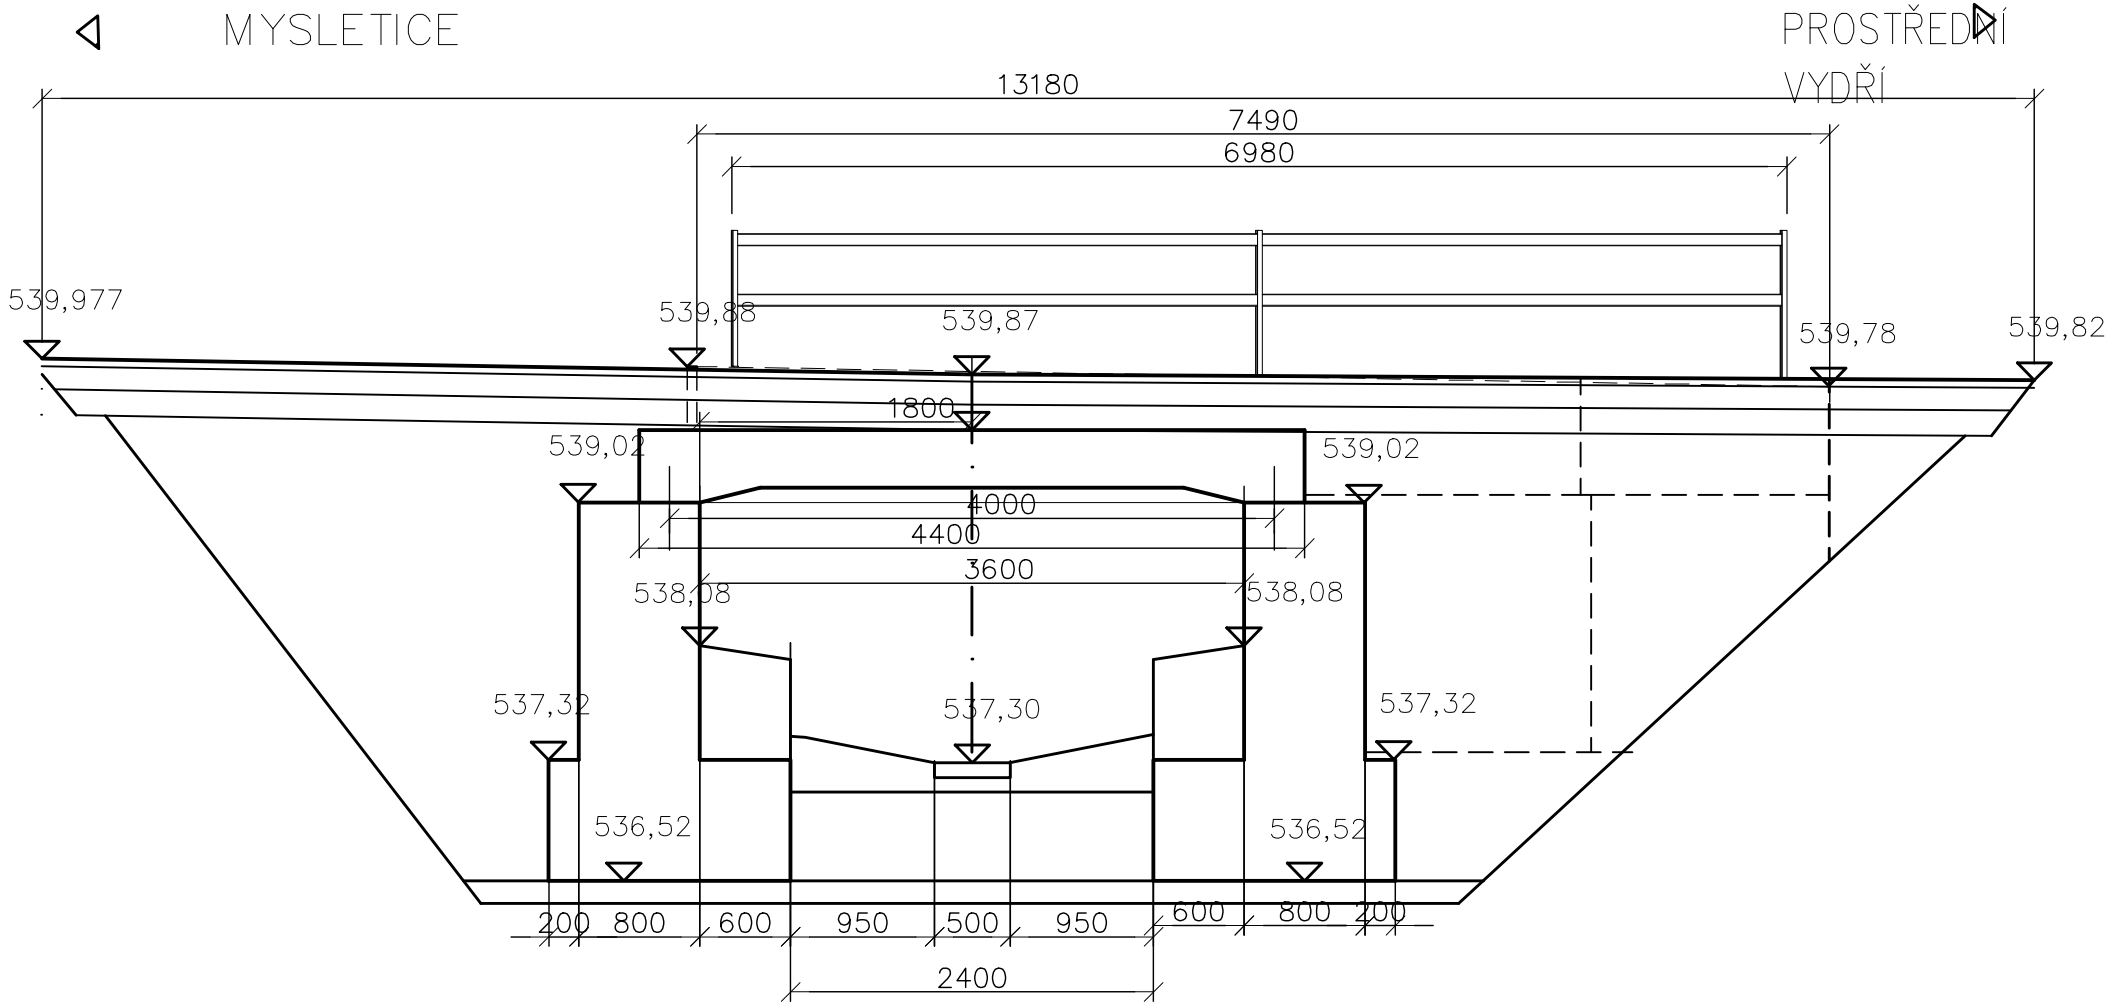

PŘÍČNÝ ŘEZ
M 1 : 50

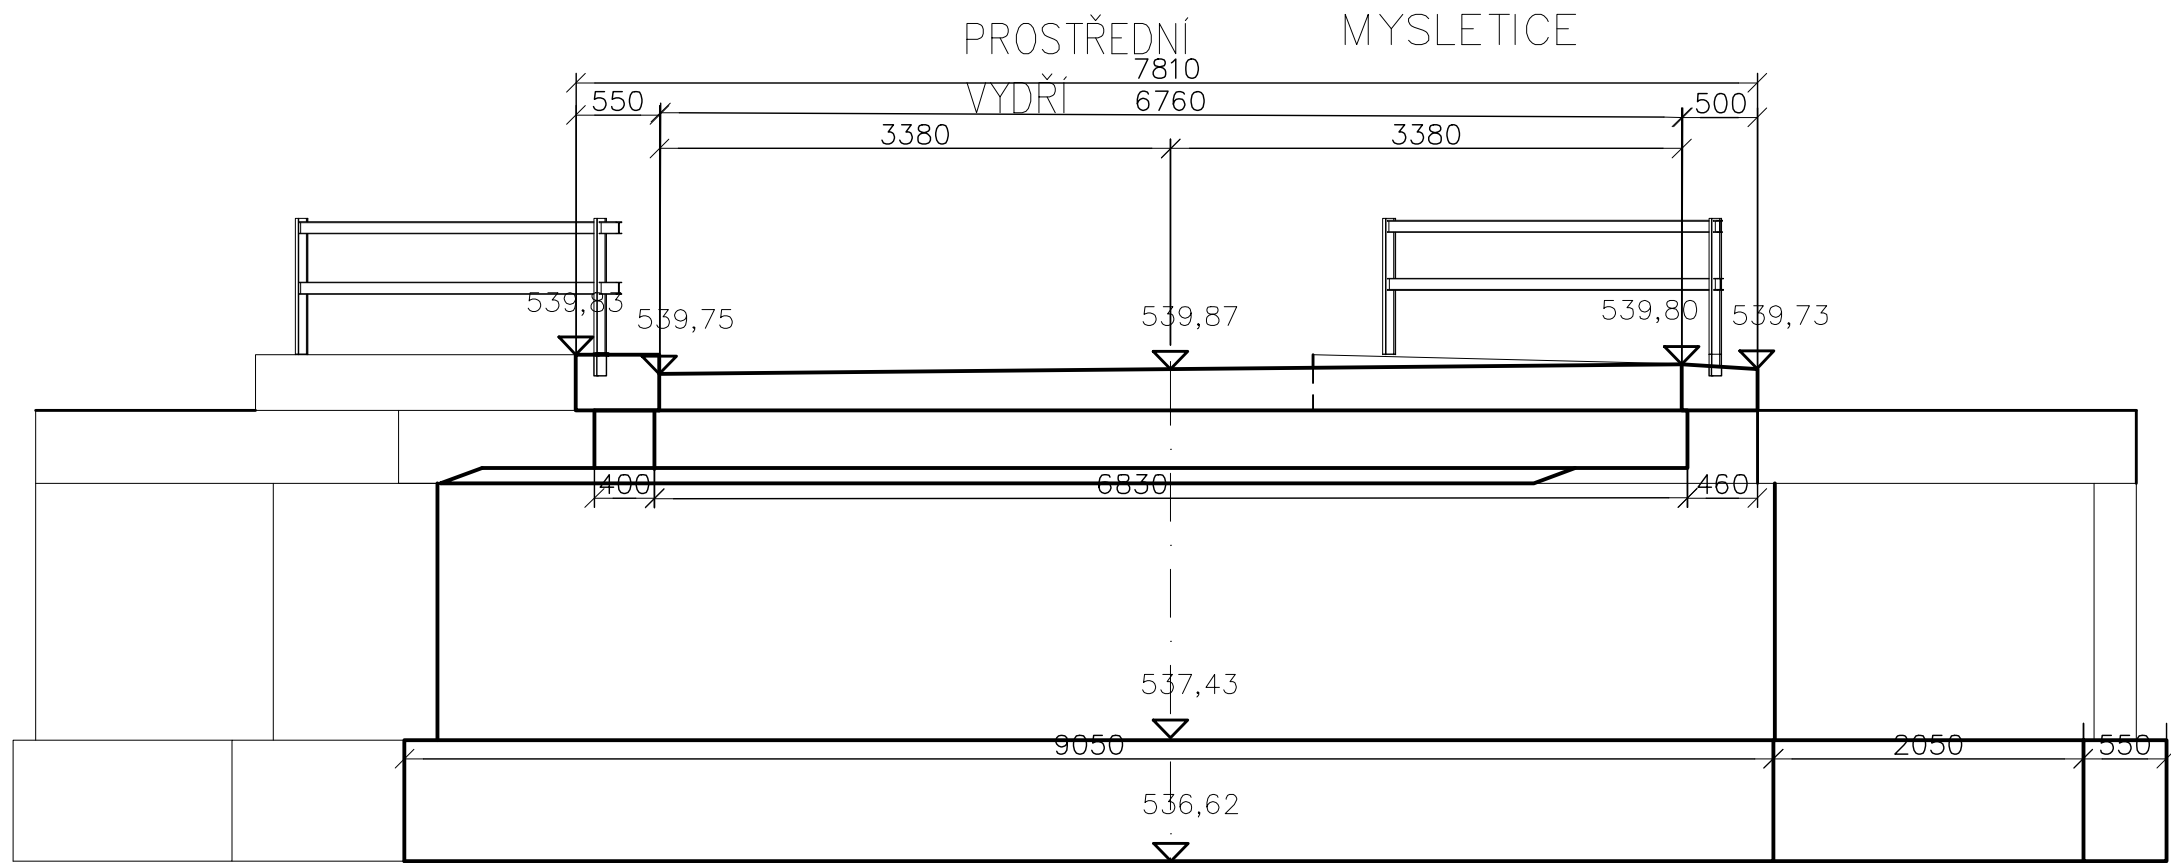

SO 201

Zodpovědný projektant:	Ing. Milan Macko	Milan Macko	Zhotovitel PD:	
Vypracoval:	Miroslav Macko	Macko	MACKO	
Objednatel:	Krajská správa a údržba silnic Vysočiny Kosovská 1122/16, Jihlava		Mosty a konstrukce staveb	
Kraj:	Kraj Vysočina / Jihočeský kraj		Projektční a konstrukční kancelář	
Katastrální území	Zadní Vydří (VYS), Prostřední Vydří (JHČ)		Pod Zámečkem 1406/28 500 12 Hradec Králové email: mostar@seznam.cz mobil: 602 563 245	
III/40621 Mysletice - most ev.č. 40621-3			Datum:	11/2019
			Měřítko:	1:100, 50
			Stupeň PD:	PDPS
			Číslo zakázky:	04-2019
DOSAVADNÍ STAV			D.1.2.1.	2