


Přehledný podélný profil: MYSLETICE M 1:500/50

Rozsah: km 0,00000 - km 0,09572

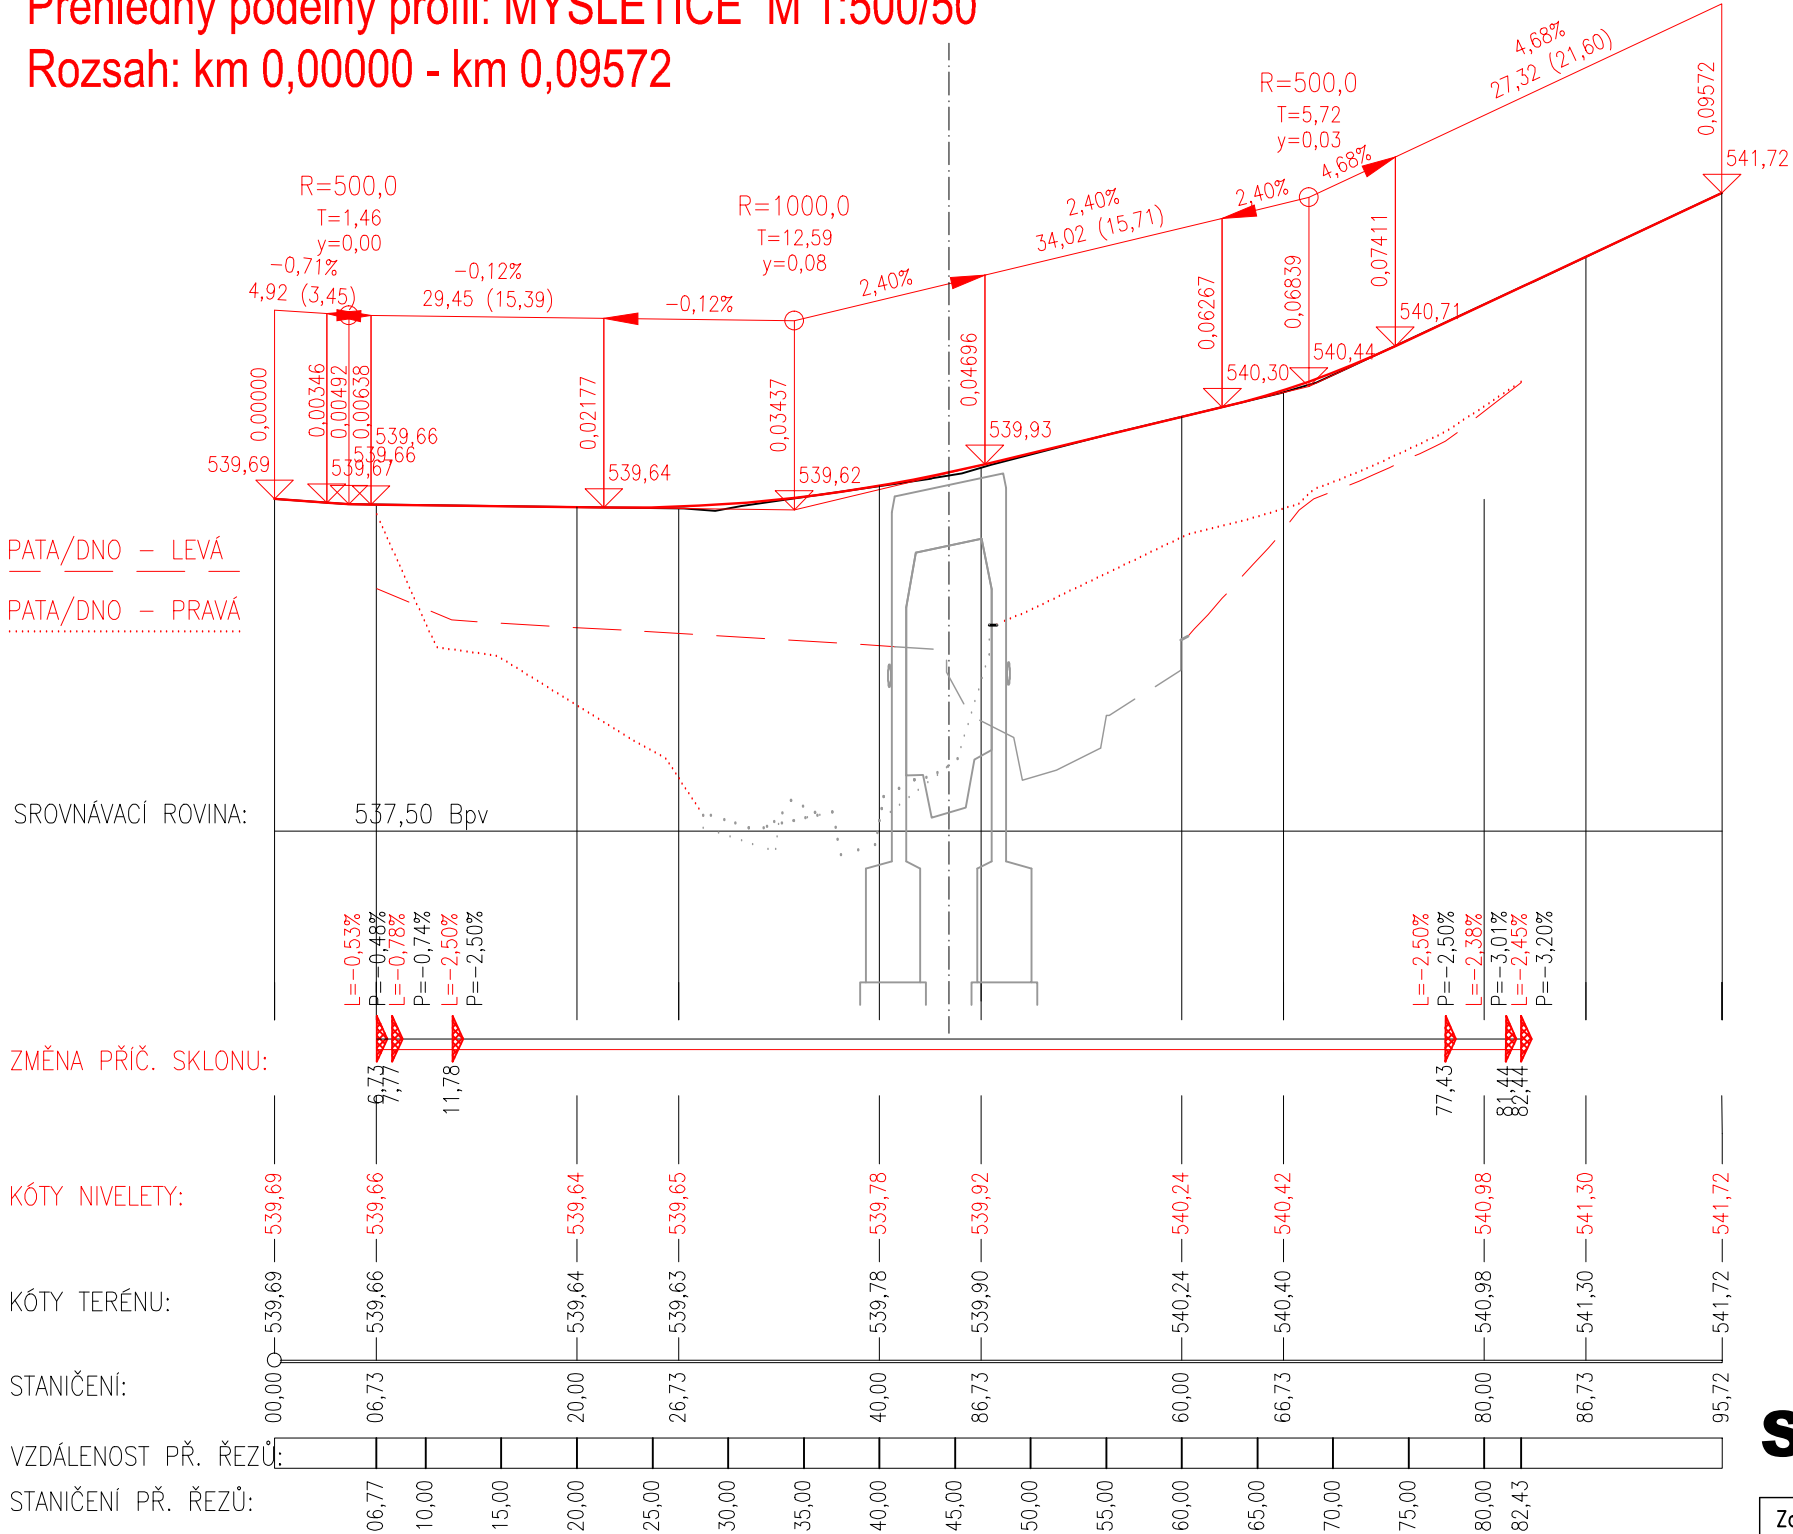

SO 101

| | | |
|------------------------|--|--------------------|
| Zodpovědný projektant: | Ing. Milan Macko | <i>Milan Macko</i> |
| Vypracoval: | Miroslav Macko | <i>Macko</i> |
| Objednatel: | Krajská správa a údržba silnic Vysočiny Kosovská 1122/16, Jihlava | |
| Kraj: | Kraj Vysočina / Jihočeský kraj | |
| Katastrální území | Zadní Vydří (VYS), Prostřední Vydří (JHČ) | |

| | | |
|---|--|--|
| III/40621 Mysletice - most ev.č. 40621-3 | | |
| PODÉLNÝ PROFIL | | |

| | | |
|--|----------|---|
| Zhotovitel PD: | | |
| MACKO | | |
| Mosty a konstrukce staveb | | |
| Projekční a konstrukční kancelář | | |
| Pod Zámečkem 1406/28 500 12 Hradec Králové | | |
| email: mostar@seznam.cz mobil: 602 563 245 | | |
| Datum: | 11/2019 | |
| Měřítko: | 1:250/25 | |
| Stupeň PD: | PDPS | |
| Číslo zakázky: | 04-2019 | |
| D.1.1.1. | | 3 |