


SITUAČNÍ VÝKRES ŠIRŠÍCH VZTAHŮ

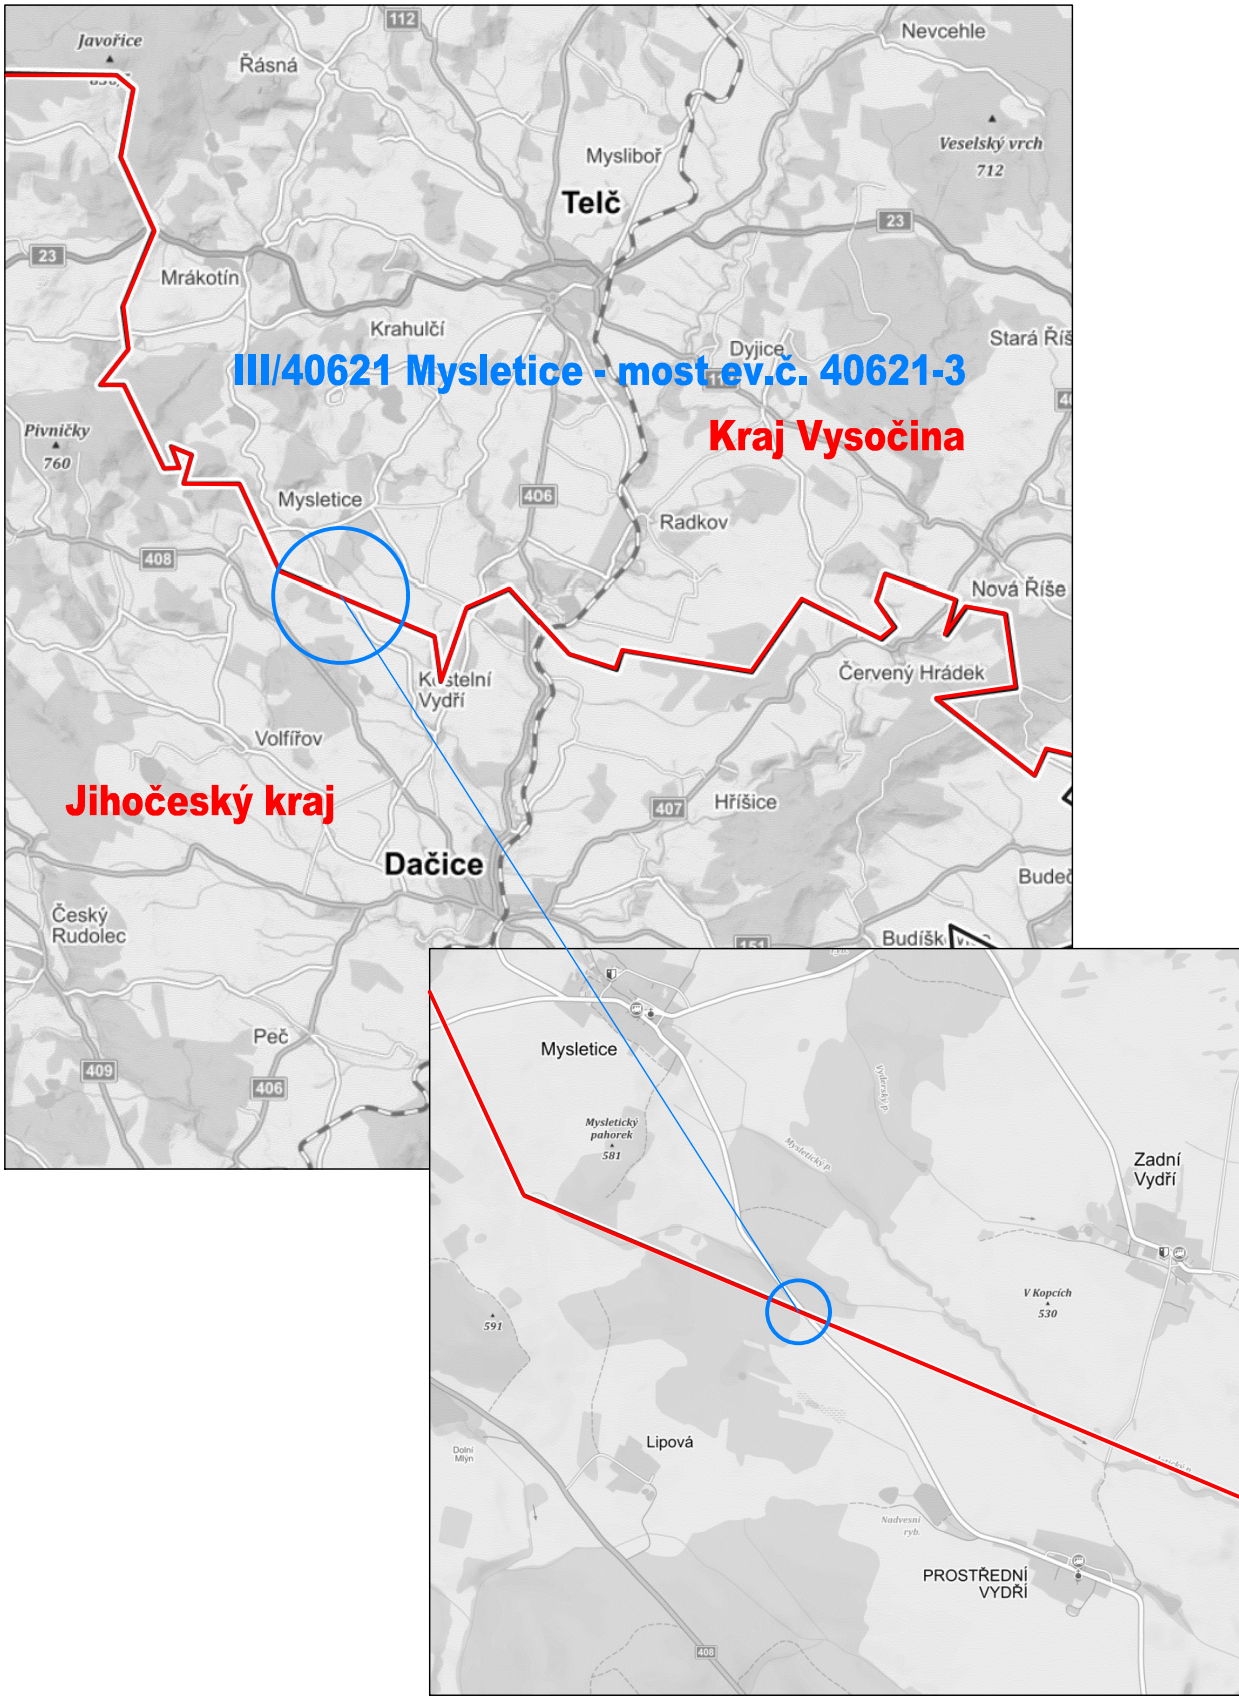

Zodpovědný projektant:	Ing. Milan Macko	<i>Milan Macko</i>
Vypracoval:	Miroslav Macko	<i>Macko</i>
Objednatel:	Krajská správa a údržba silnic Vysočiny Kosovská 1122/16, Jihlava	
Kraj:	Kraj Vysočina / Jihočeský kraj	
Katastrální území	Zadní Vydří (VYS), Prostřední Vydří (JHČ)	

Zhotovitel PD:		
<b>MACKO</b>		
Mosty a konstrukce staveb		
<hr/>		
Projekční a konstrukční kancelář		
Pod Zámečkem 1406/28	500 12	Hradec Králové
email: mostar@seznam.cz	mobil: 602 563 245	

<b>III/40621 Mysletice - most ev.č. 40621-3</b>	
---	--

Datum:	11/2019
Měřítko:	–
Stupeň PD:	PDPS
Číslo zakázky:	04–2019

SITUAČNÍ VÝKRES ŠIRŠÍCH VZTAHŮ
--------------------------------

C.	1
----	---