


TRVALÉ DOPRAVNÍ ZNAČENÍ
1:250

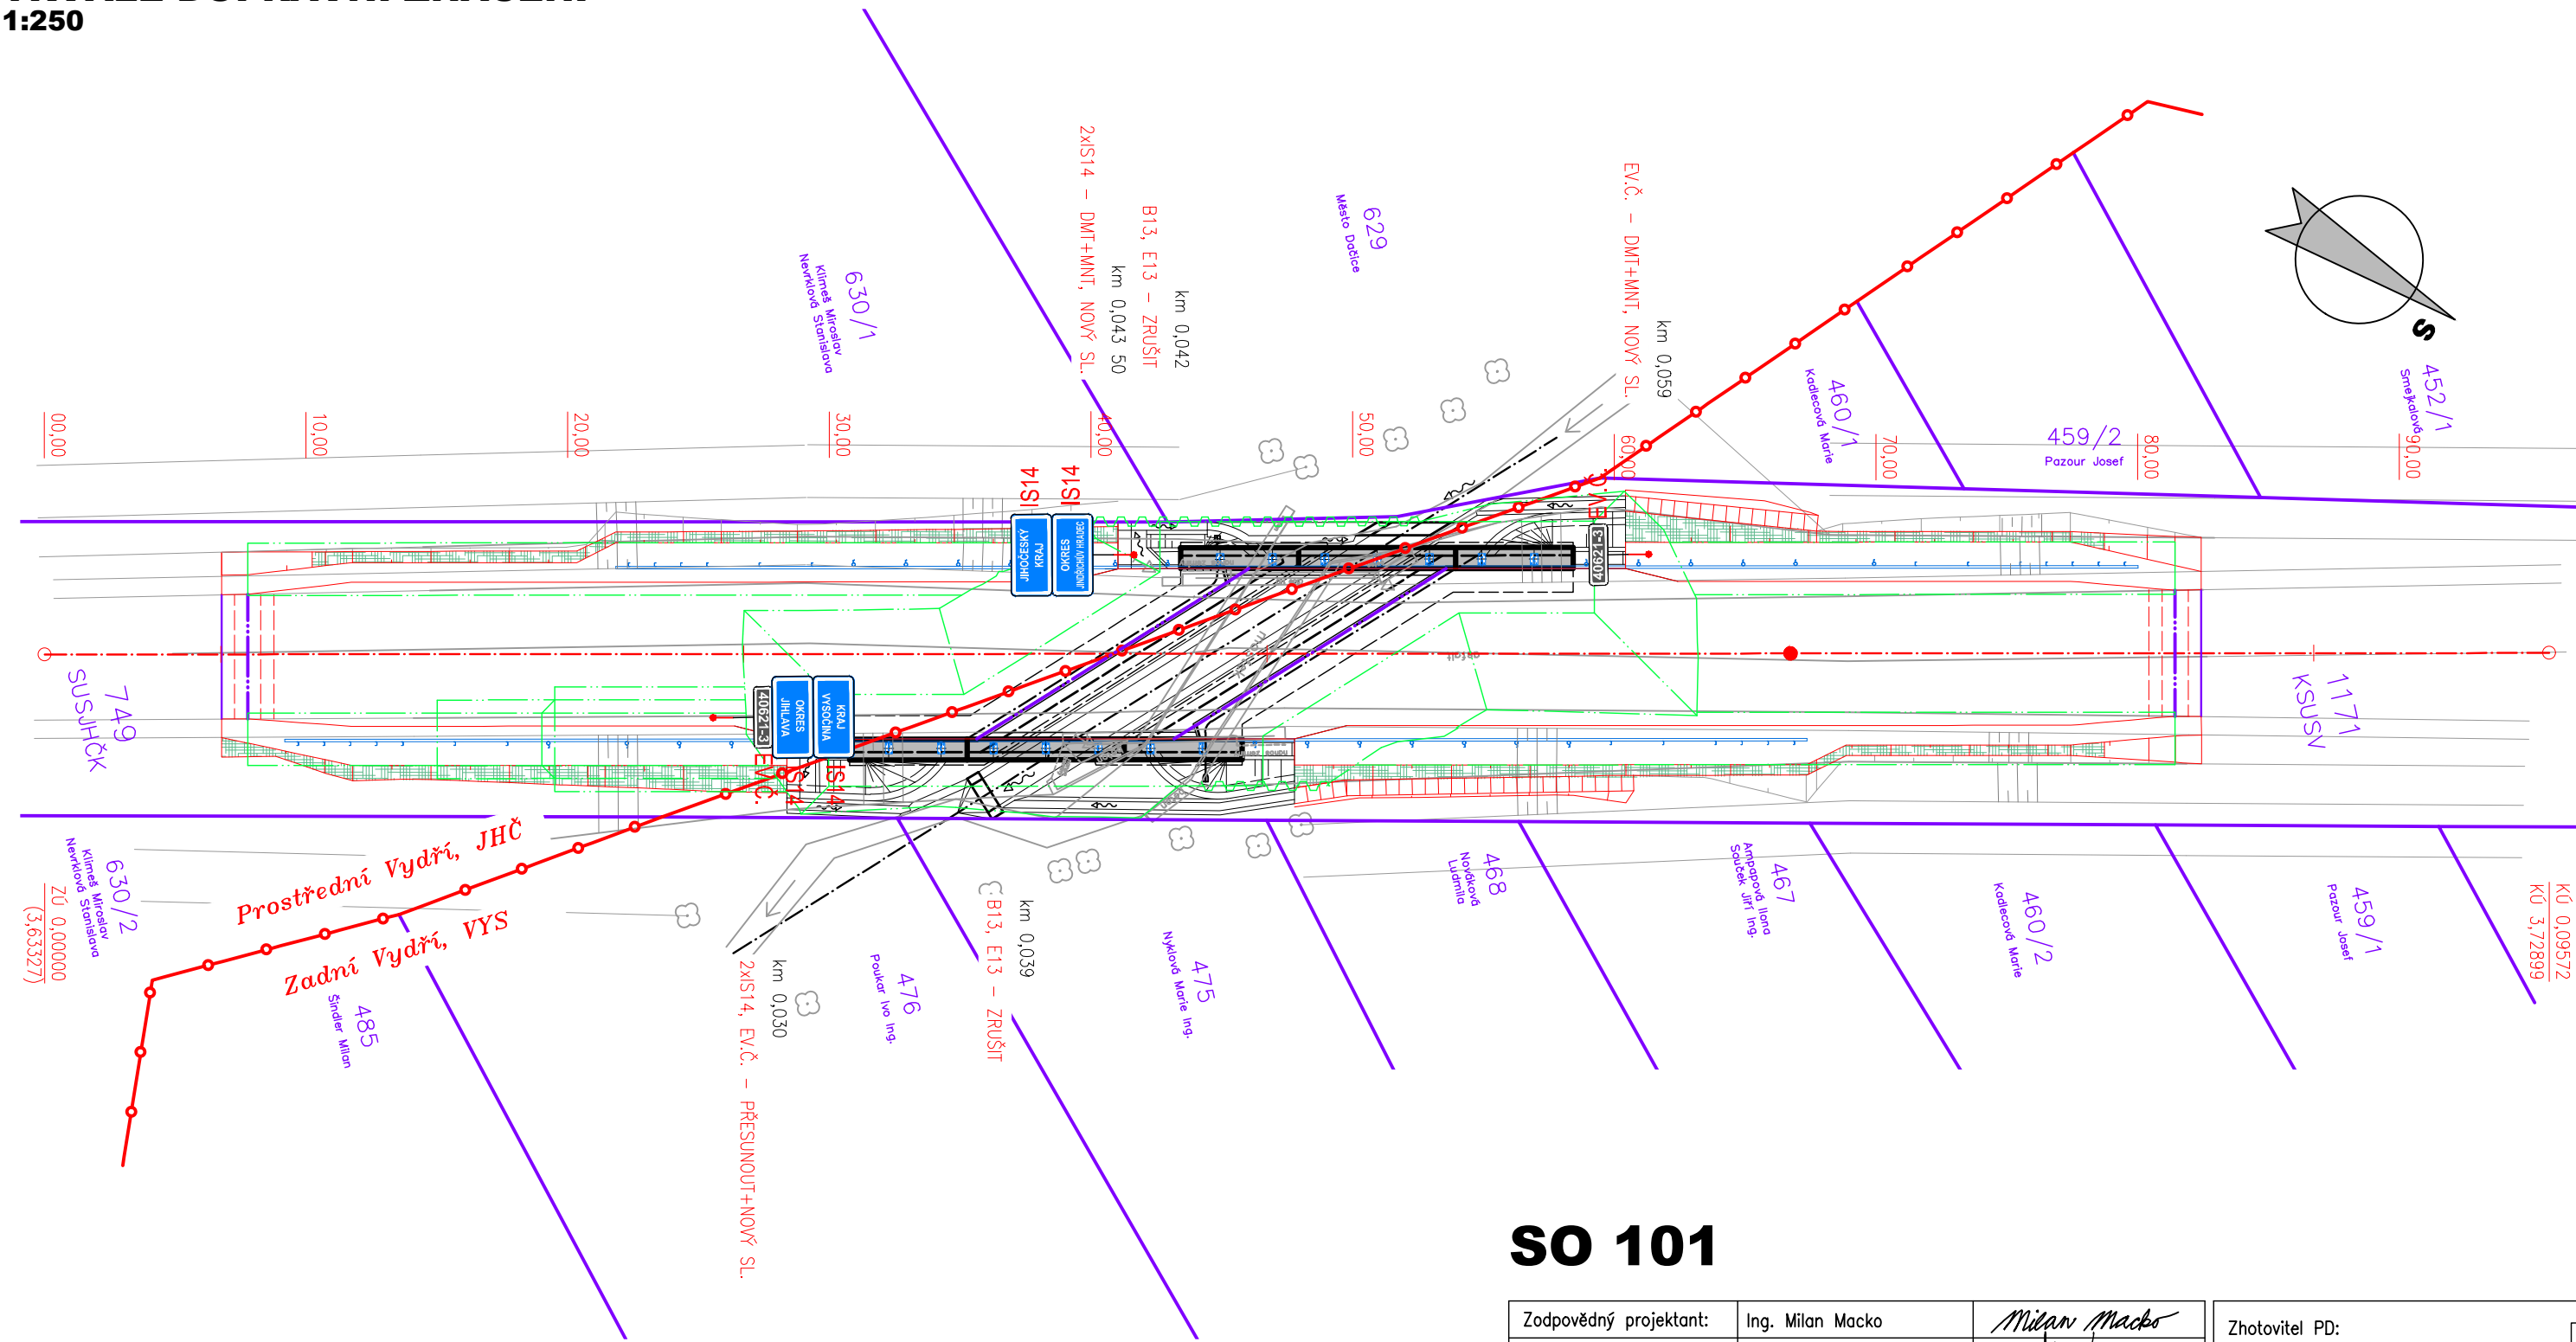

SO 101

Zodpovědný projektant:	Ing. Milan Macko	<i>Milan Macko</i>
Vypracoval:	Miroslav Macko	<i>Macko</i>
Objednatel:	Krajská správa a údržba silnic Vysočiny Kosovská 1122/16, Jihlava	
Kraj:	Kraj Vysočina / Jihočeský kraj	
Katastrální území	Zadní Vydří (VYS), Prostřední Vydří (JHČ)	
III/40621 Mysletice - most ev.č. 40621-3		
TRVALÉ DOPRAVNÍ ZNAČENÍ		

Zhotovitel PD:	
MACKO	
Mosty a konstrukce staveb	
Projekční a konstrukční kancelář	
Pod Zámečkem 1406/28 500 12 Hradec Králové	
email: mostar@seznam.cz mobil: 602 563 245	
Datum:	11/2019
Měřítko:	1:250
Stupeň PD:	PDPS
Číslo zakázky:	04-2019
D.1.1.1.	6