


VYTYČOVACÍ SITUACE

1:250

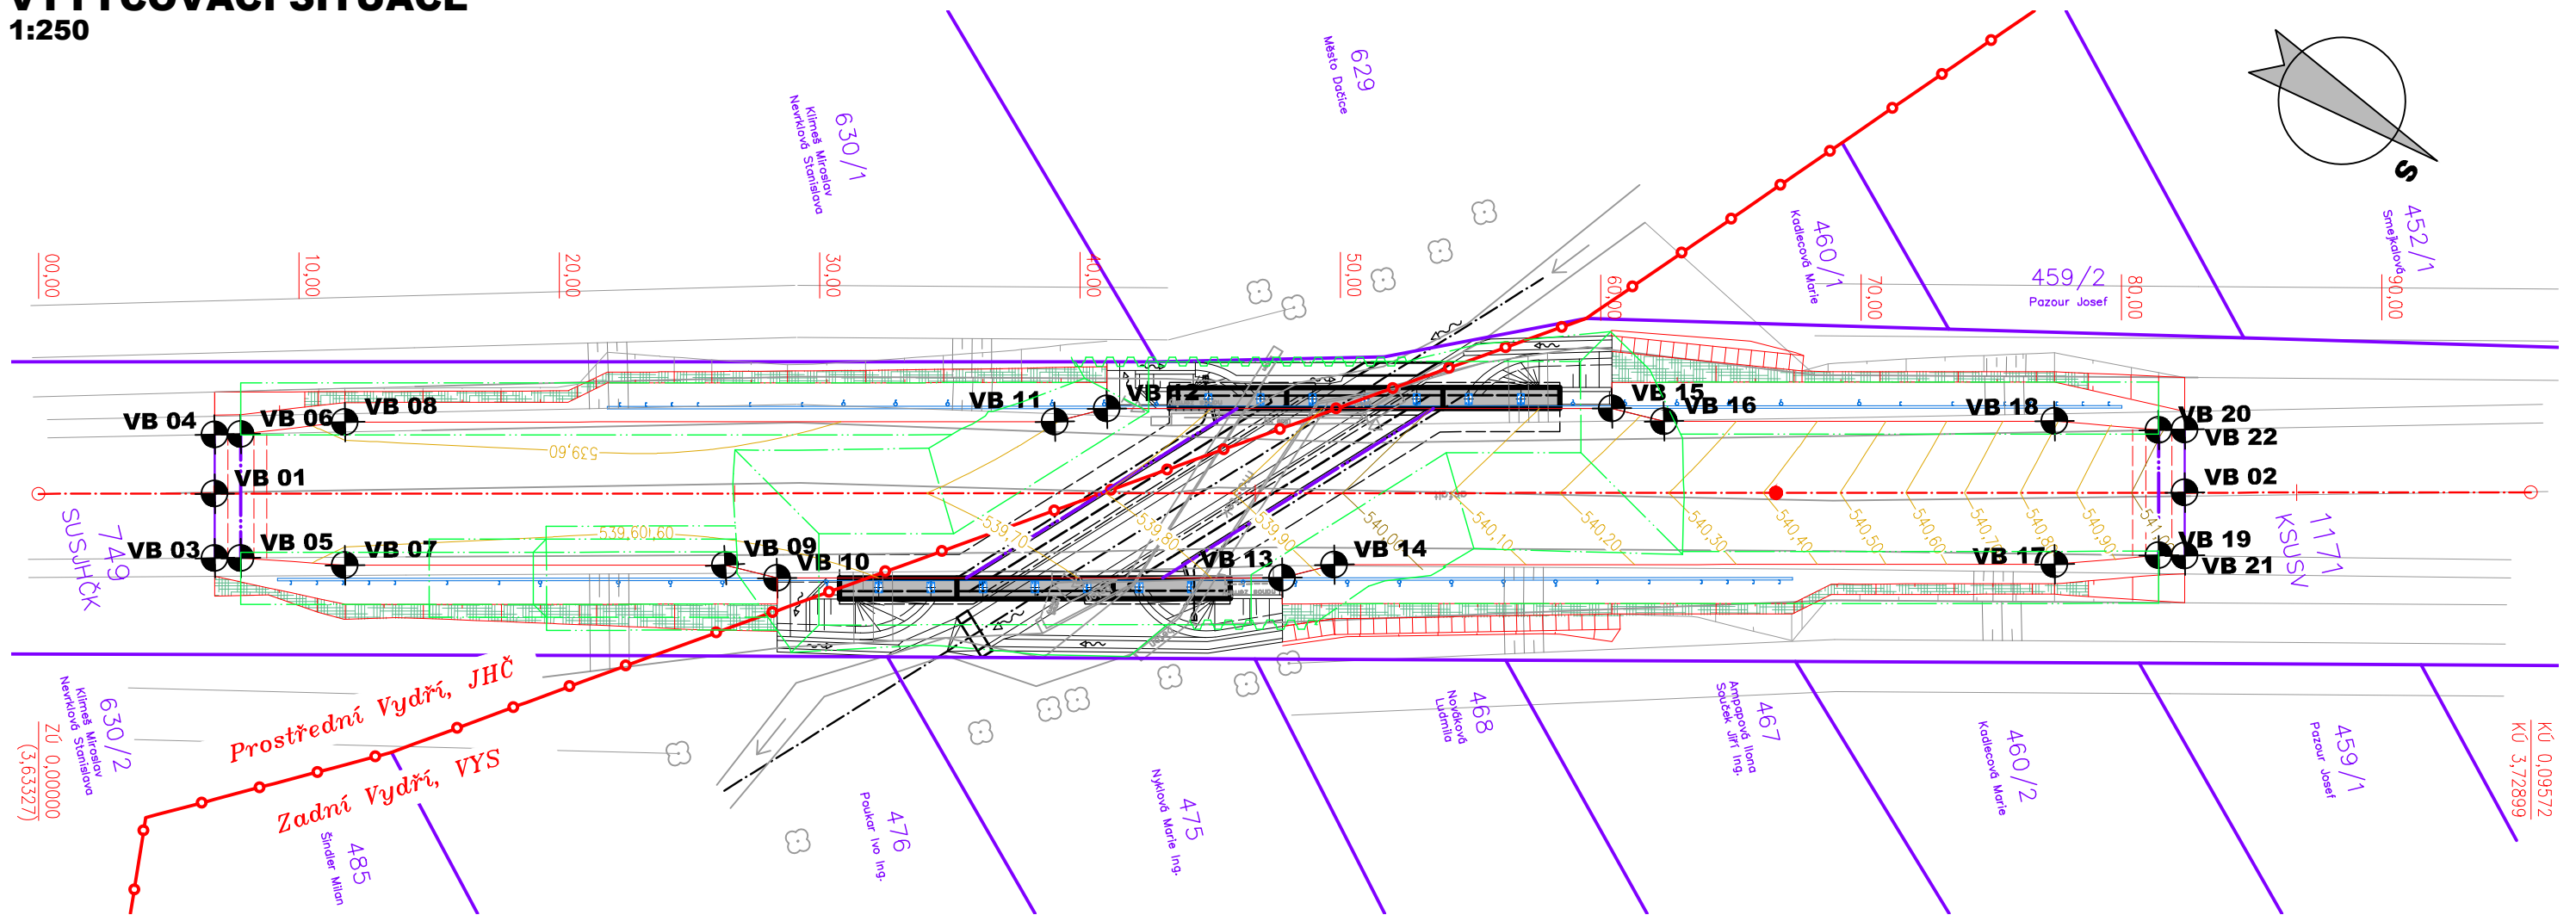

Vytyčovací body			
Ozn.	X	Y	Z
VB 01	-686720,256	-1157392,919	539,657
VB 02	-686760,517	-1157328,857	541,095
VB 03	-686718,162	-1157391,602	539,645
VB 04	-686722,18	-1157394,128	539,645
VB 05	-686718,698	-1157390,759	539,638
VB 06	-686722,729	-1157393,292	539,638
VB 07	-686720,588	-1157387,223	539,582
VB 08	-686725,247	-1157390,147	539,582
VB 09	-686728,357	-1157374,861	539,575
VB 10	-686728,997	-1157372,901	539,571
VB 11	-686739,751	-1157367,065	539,697
VB 12	-686741,239	-1157365,638	539,719
VB 13	-686739,32	-1157356,476	539,863
VB 14	-686740,807	-1157355,049	539,923
VB 15	-686751,561	-1157349,212	540,166

Vytyčovací body			
Ozn.	X	Y	Z
VB 16	-686752,202	-1157347,253	540,226
VB 17	-686755,527	-1157331,626	540,793
VB 18	-686760,183	-1157334,552	540,793
VB 19	-686757,945	-1157328,422	540,976
VB 20	-686762,02	-1157330,983	540,991
VB 21	-686758,466	-1157327,568	541,02
VB 22	-686762,568	-1157330,146	541,036

SO 101

Zodpovědný projektant:	Ing. Milan Macko	<i>Milan Macko</i>
Vypracoval:	Miroslav Macko	<i>Macko</i>
Objednatel:	Krajská správa a údržba silnic Vysočiny Kosovská 1122/16, Jihlava	
Kraj:	Kraj Vysočina / Jihočeský kraj	
Katastrální území	Zadní Vydří (VYS), Prostřední Vydří (JHČ)	

Zhotovitel PD:

MACKO

Mosty a konstrukce staveb

Projekční a konstrukční kancelář

Pod Zámečkem 1406/28 500 12 Hradec Králové

email: mostar@seznam.cz mobil: 602 563 245

III/40621 Mysletice - most ev.č. 40621-3

Datum:	11/2019
Měřítko:	1:250
Stupeň PD:	PDPS
Číslo zakázky:	04-2019

VYTYČOVACÍ SITUACE

D.1.1.1.

7