


KATASTRÁLNÍ SITUAČNÍ VÝKRES, M 1:250

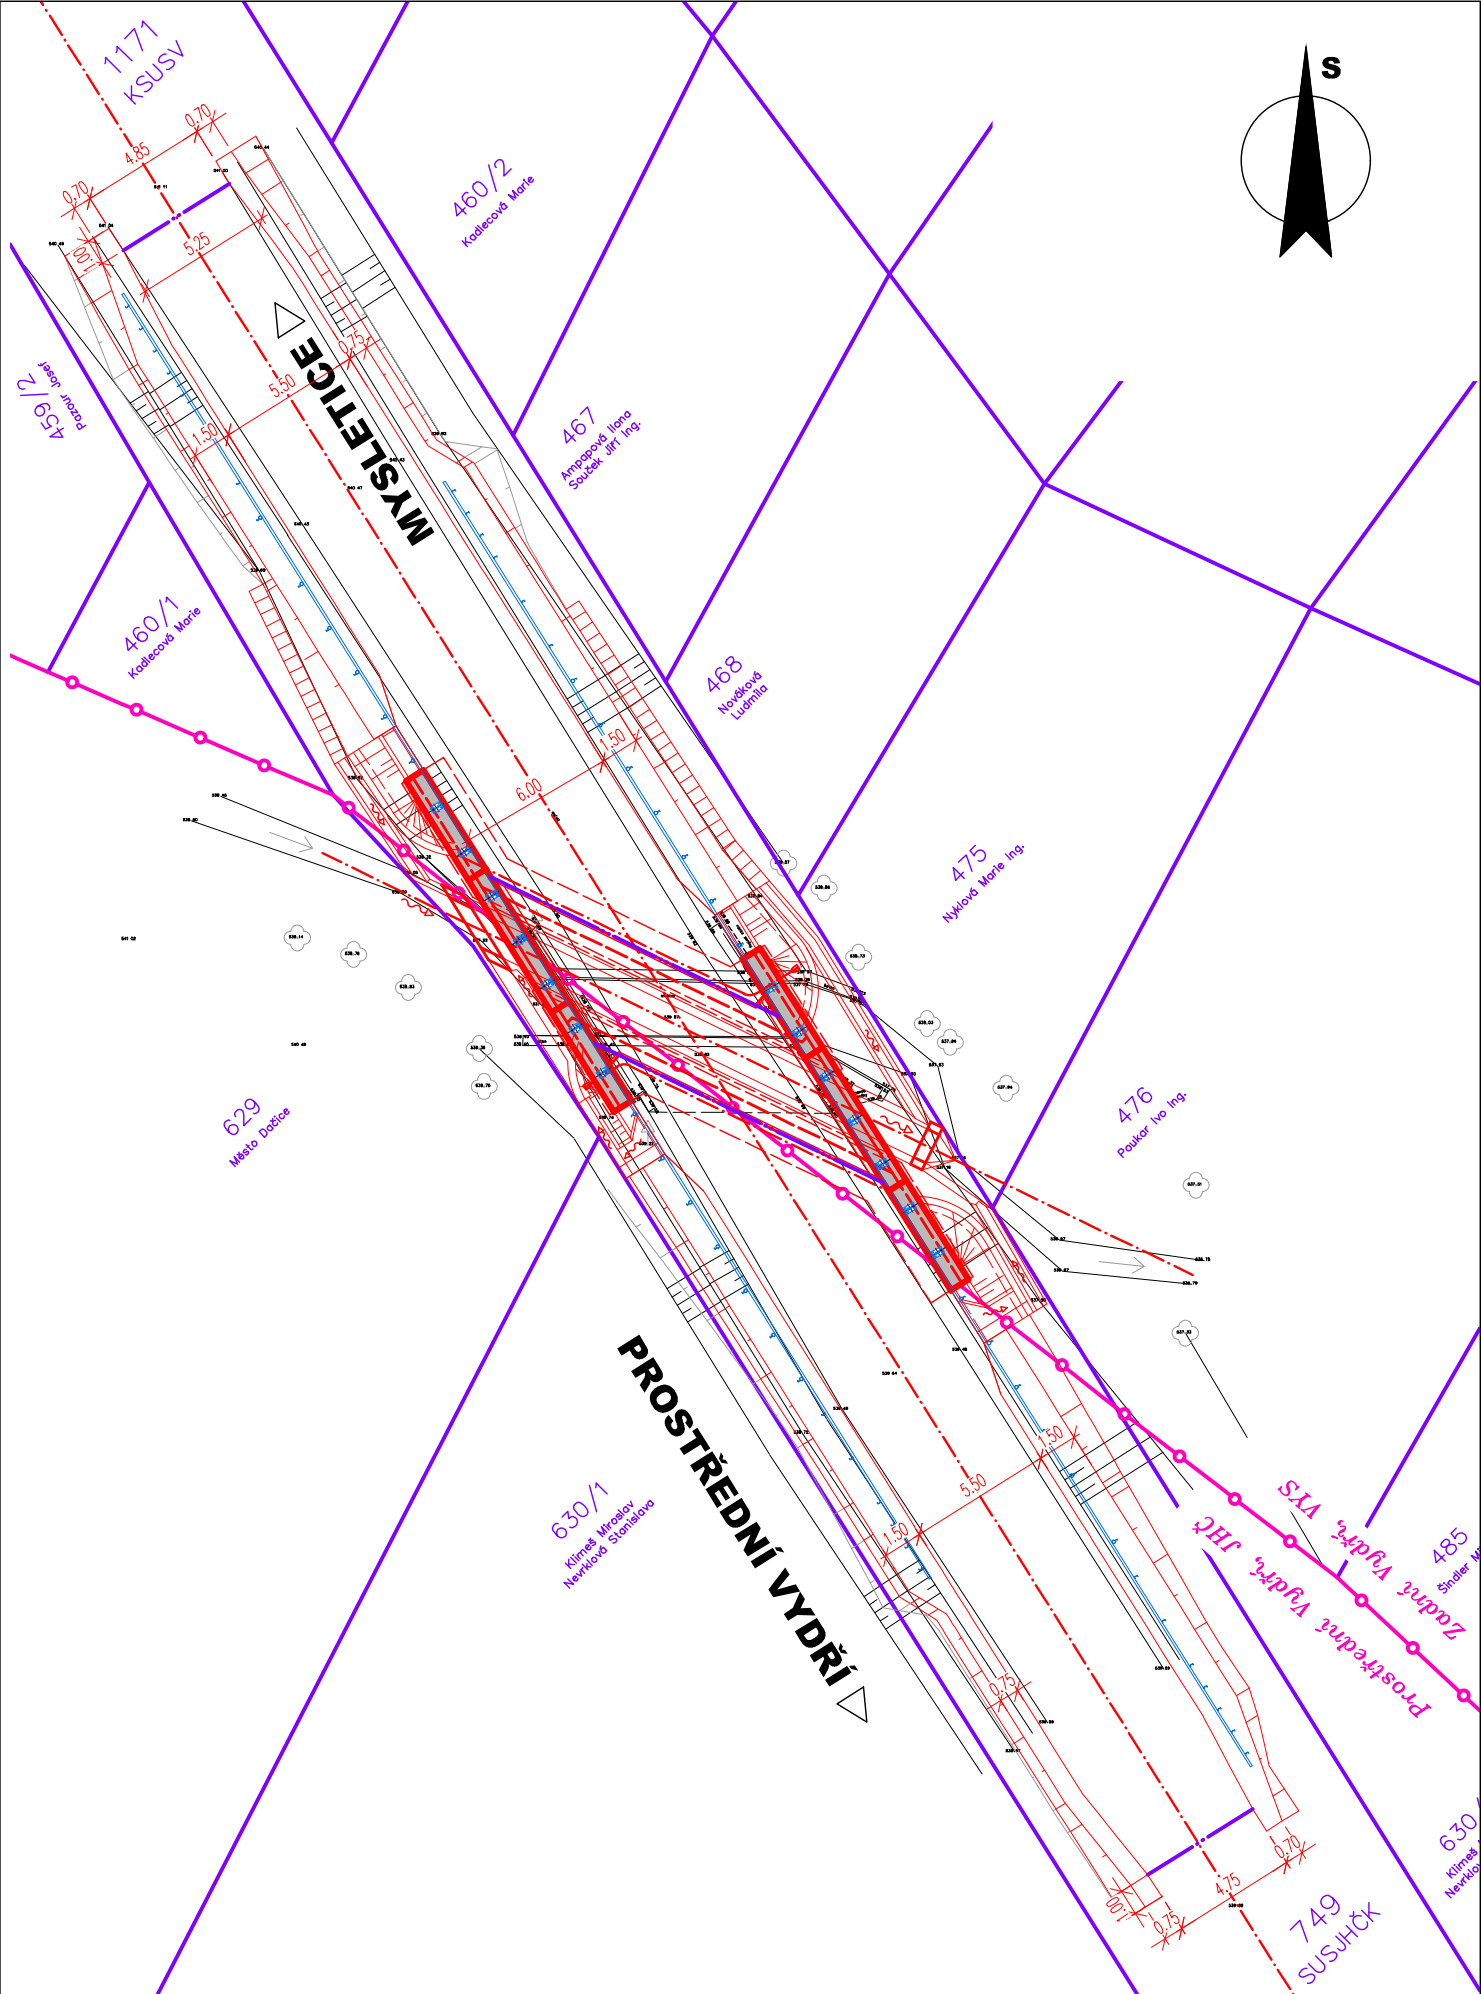

Zodpovědný projektant:	Ing. Milan Macko	<i>Milan Macko</i>
Vypracoval:	Miroslav Macko	<i>Macko</i>
Objednatel:	Krajská správa a údržba silnic Vysočiny Kosovská 1122/16, Jihlava	
Kraj:	Kraj Vysočina / Jihočeský kraj	
Katastrální území	Zadní Vydří (VYS), Prostřední Vydří (JHČ)	

III/40621 Mysletice - most ev.č. 40621-3

KATASTRÁLNÍ SITUAČNÍ VÝKRES

Zhotovitel PD:		<div><div></div><div></div><div></div></div> MACKO Mosty a konstrukce staveb	
Projektční a konstrukční kancelář Pod Zámečkem 1406/28 500 12 Hradec Králové email: mostar@seznam.cz mobil: 602 563 245			

Datum:	11/2019
Měřítko:	1:250
Stupeň PD:	PDPS
Číslo zakázky:	04-2019