

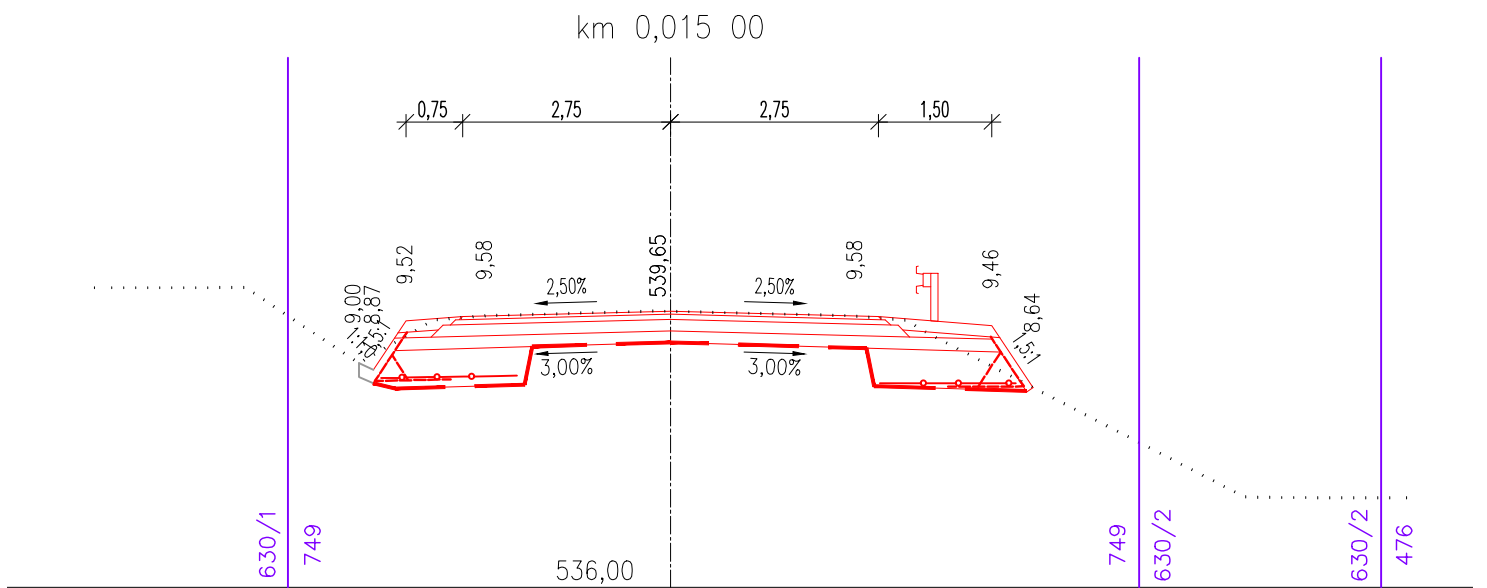
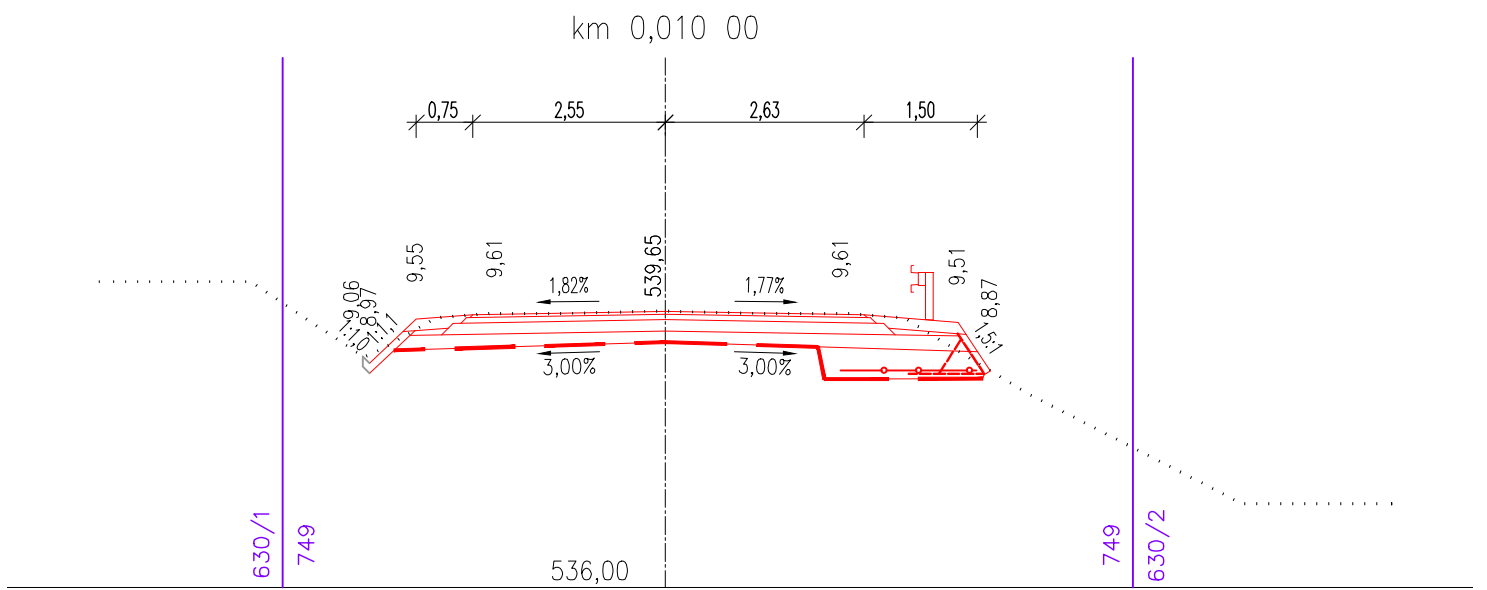
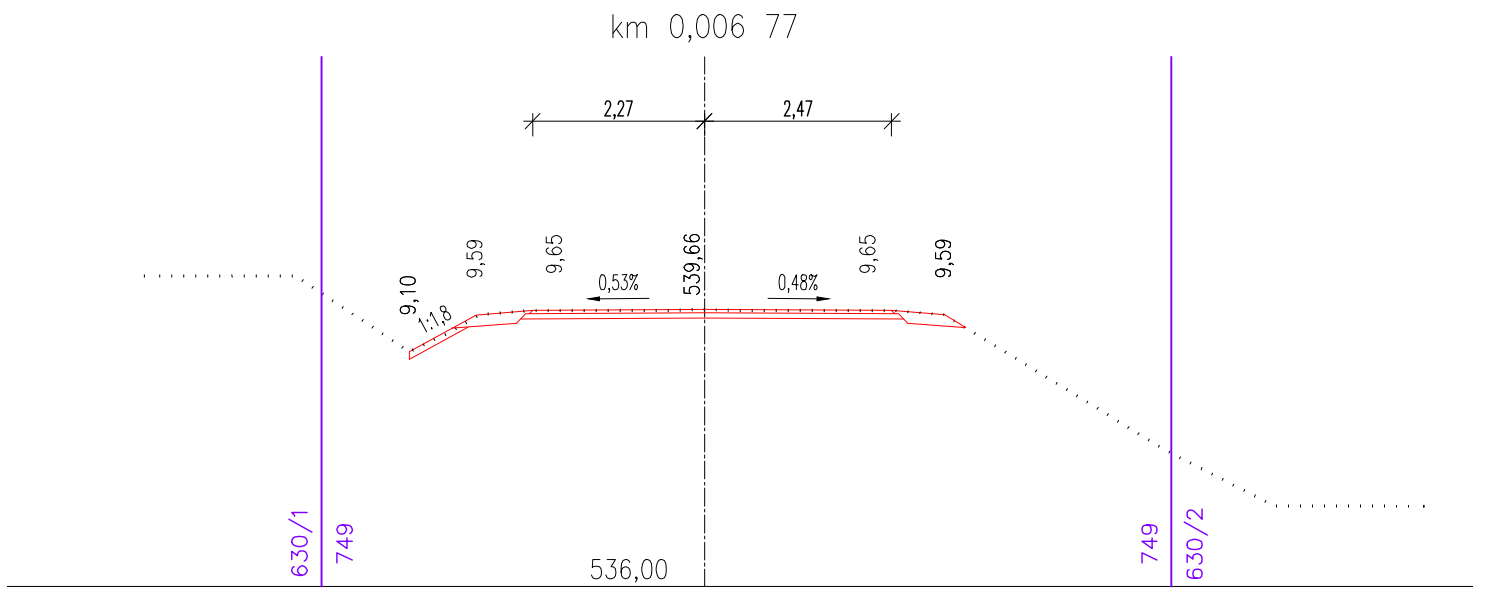
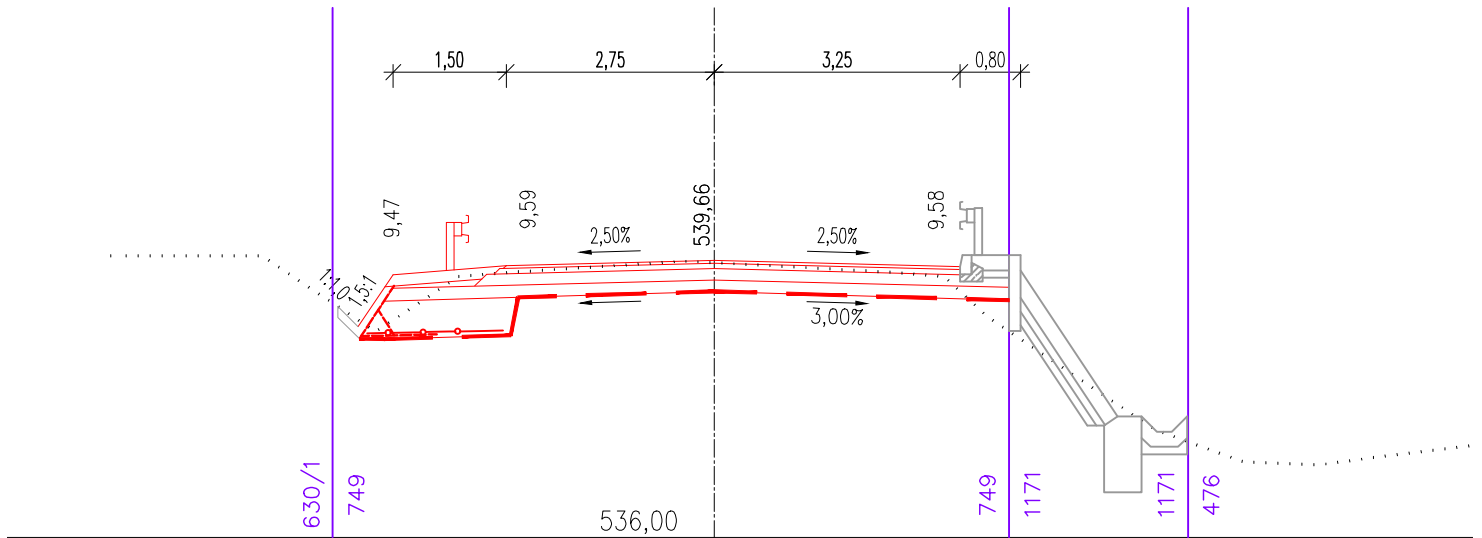



# SO 101

Zodpovědný projektant:	Ing. Milan Macko	<i>Milan Macko</i>	<div>Zhotovitel PD:</div> <div><b>MACKO</b></div> <div>Mosty a konstrukce staveb</div> <div>Projekční a konstrukční kancelář</div> <div>Pod Zámčkem 1406/28 500 12 Hradec Králové</div> <div>email: mostar@seznam.cz mobil: 602 563 245</div>	
Vypracoval:	Miroslav Macko	<i>Macko</i>		
Objednatel:	Krajská správa a údržba silnic Vysočiny Kosovská 1122/16, Jihlava			
Kraj:	Kraj Vysočina / Jihočeský kraj			
Katastrální území	Zadní Vydří (VYS), Prostřední Vydří (JHČ)			
<b>III/40621 Mysletice - most ev.č. 40621-3</b>			Datum:	11/2019
			Měřítko:	1:100
			Stupeň PD:	PDPS
			Číslo zakázky:	04-2019
PRACOVNÍ PŘÍČNÉ ŘEZY			D.1.1.1.	5

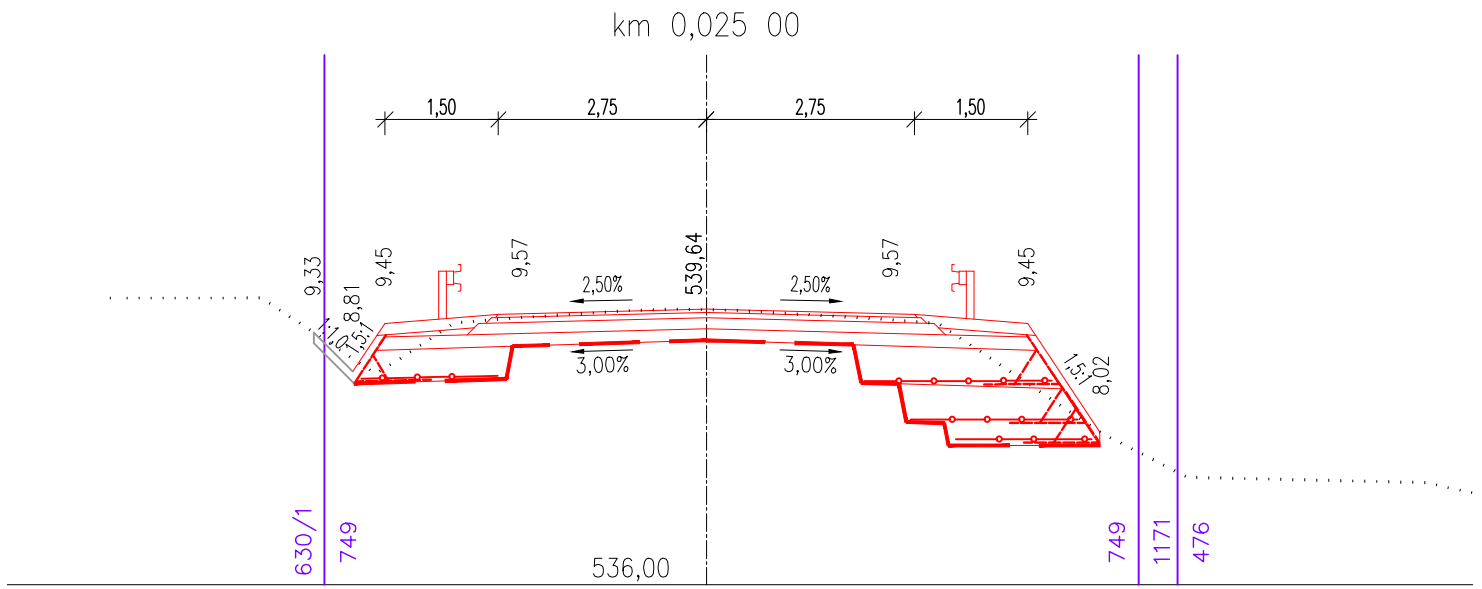


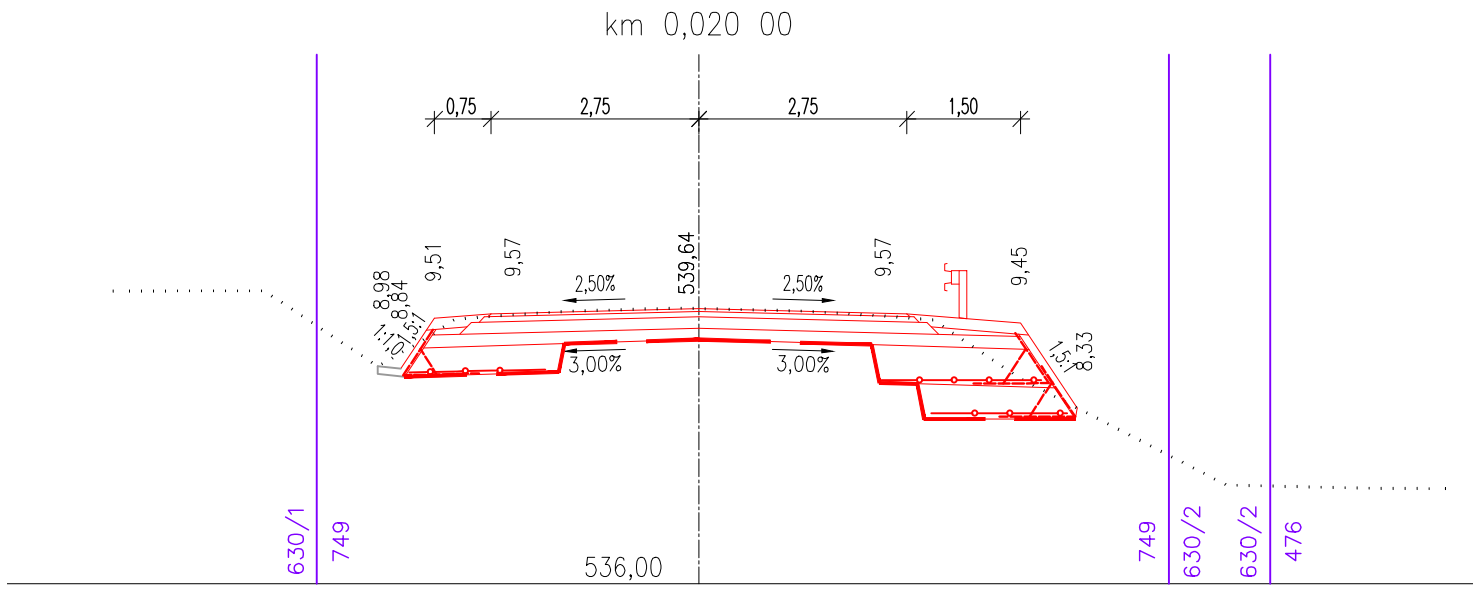

km 0,035 00

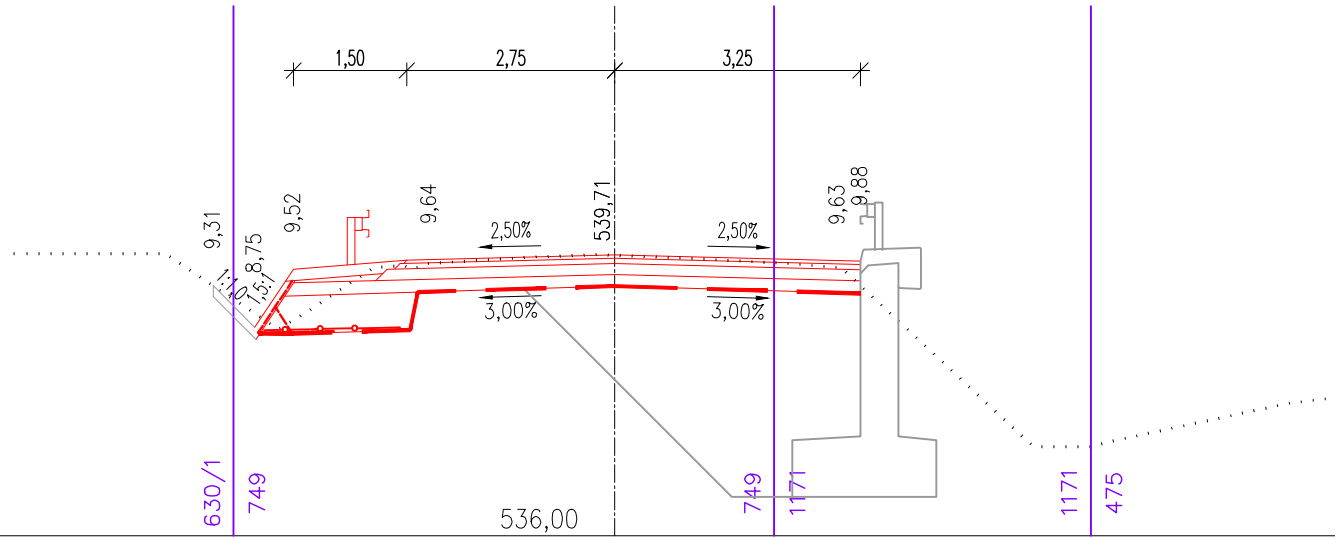

km 0,040 00

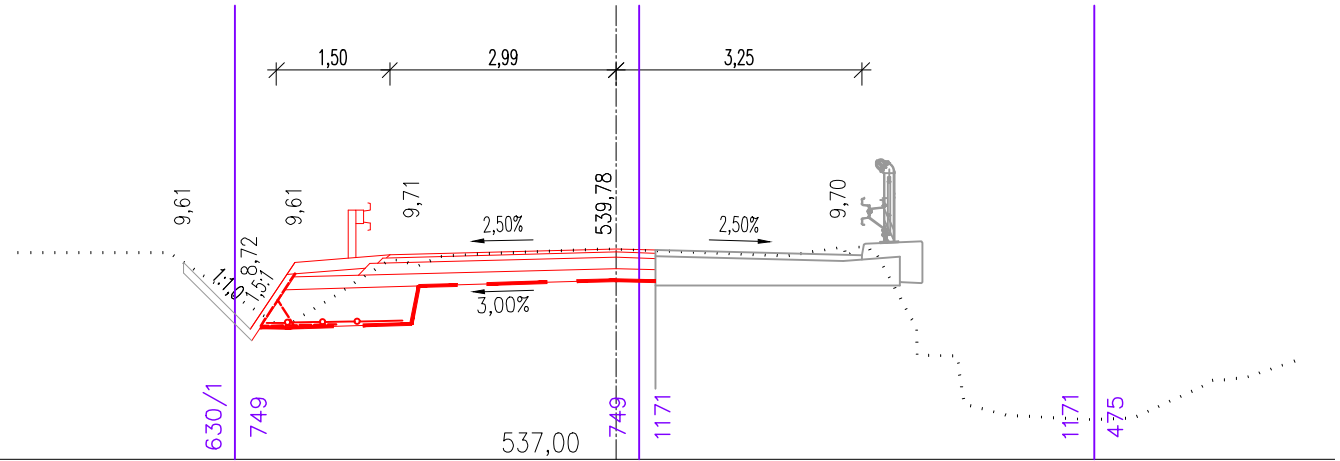

km 0,045 00

