PŮDORYS MOSTU, M 1:100

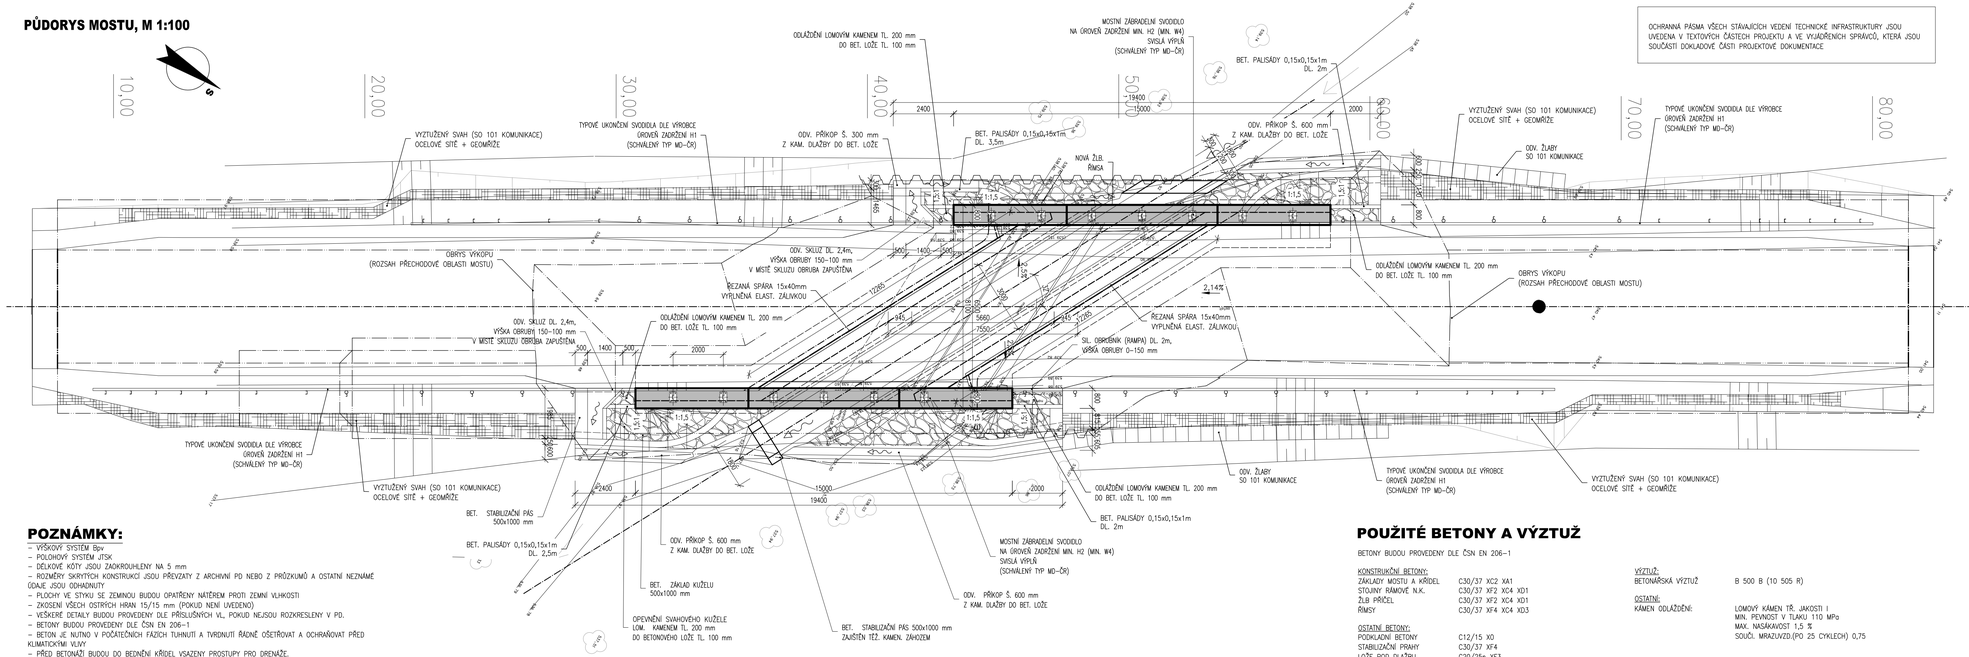

OCHRANNÁ PÁSMA VŠECH STÁVAJÍCÍCH VEDENÍ TECHNICKÉ INFRASTRUKTURY JSOU UVEDENA V TEXTOVÝCH ČÁSTECH PROJEKTU A VE VYJÁDŘENÍCH SPRÁVCŮ, KTERÁ JSOU SOUČÁSTÍ DOKLADOVÉ ČÁSTI PROJEKTOVÉ DOKUMENTACE

POZNÁMKY:

- VÝŠKOVÝ SYSTÉM Bpv
- POLOHOVÝ SYSTÉM JTSK
- DÉLKOVÉ KÓTY JSOU ZAOKROUHLENY NA 5 mm
- ROZMĚRY SKRYTÝCH KONSTRUKCÍ JSOU PŘEVZATY Z ARCHIVNÍ PD NEBO Z PRŮZKUMŮ A OSTATNÍ NEZNÁMÉ ÚDAJE JSOU ODHADNUTY
- PLOCHY VE STYKU SE ZEMINOU BUDOU OPATŘENY NÁTĚREM PROTI ZEMNÍ VLHKOSTI
- ZKOSENÍ VŠECH OSTŘÍCH HRAN 15/15 mm (POKUD NENÍ UVEDENO)
- VEŠKERÉ DETAILY BUDOU PROVEDENY DLE PŘÍSLUŠNÝCH VL, POKUD NEJSOU ROZKRESLENY V PD.
- BETONY BUDOU PROVEDENY DLE ČSN EN 206–1
- BETON JE NUTNO V POČÁTEČNÍCH FÁZICH TUHNUTÍ A TVRDNUTÍ ŘÁDNĚ OŠETŘOVAT A OCHRAŇOVAT PŘED KLIMATICKÝMI VLIVY
- PŘED BETONÁŽÍ BUDOU DO BEDNĚNÍ KŘÍDEL VSAZENY PROSTUPY PRO DRENÁŽE.
- PŘED ZAHÁJENÍM ZEMNÍCH PRACÍ BUDOU VYTÝČENY VEŠKERÉ INŽENÝRSKÉ SÍTĚ DOTČENÉ STAVBOU

POUŽITÉ BETONY A VÝZTUŽ

BETONY BUDOU PROVEDENY DLE ČSN EN 206–1

KONSTRUKČNÍ BETONY:	
ZÁKLADY MOSTU A KŘÍDEL	C30/37 XC2 XA1
STOJINY RÁMOVÉ N.K.	C30/37 XF2 XC4 XD1
ŽLB PŘÍČEL	C30/37 XF2 XC4 XD1
ŘÍMSY	C30/37 XF4 XC4 XD3
OSTATNÍ BETONY:	
PODKLADNÍ BETONY	C12/15 X0
STABILIZAČNÍ PRAHY	C30/37 XF4
LOŽE POD DLAŽBU	C20/25n XF3
SPÁROVÁNÍ DLAŽBY	MC25 XF4
MEZEROVITÝ BETON	MCB-8

VÝZTUŽ:	
BETONÁŘSKÁ VÝZTUŽ	B 500 B (10 505 R)
OSTATNÍ:	
KÁMEN ODLAŽDĚNÍ:	LOMOVÝ KÁMEN TŘ. JAKOSTI I MIN. PEVNOST V TLAKU 110 MPa MAX. NASÁKAVOST 1,5 % SOUČ. MRAZUVZD.(PO 25 CYKLECH) 0,75

SO 201

Zodpovědný projektant:	Ing. Milan Macko	Milan Macko
Vypracoval:	Miroslav Macko	Macko
Objednatel:	Krajská správa a údržba silnic Vysočiny Kosovská 1122/16, Jihlava	
Kraj:	Kraj Vysočina / Jihočeský kraj	
Katastrální území	Zadní Vydří (VYS), Prostřední Vydří (JHČ)	

Zhotovitel PD:

MACKO
Mosty a konstrukce staveb
Projekční a konstrukční kancelář
Pod Zámečkem 1406/28 500 12 Hradec Králové
email: mosty@seznam.cz mobil: 602 563 245

III/40621 Mysletice - most ev.č. 40621-3

Datum:	11/2019
Měřítko:	1:100
Stupeň PD:	POPS
Číslo zakázky:	04-2019

NOVÝ STAV – PŮDORYS

D.1.2.1. 3