



DETAILY

M 1:10


VÝMĚNA OBRUB A PREFABRIKÁTŮ U CHODNÍKOVÉ ŘÍMSY BEZ PŘÍDLAŽBY - SKLADBA C

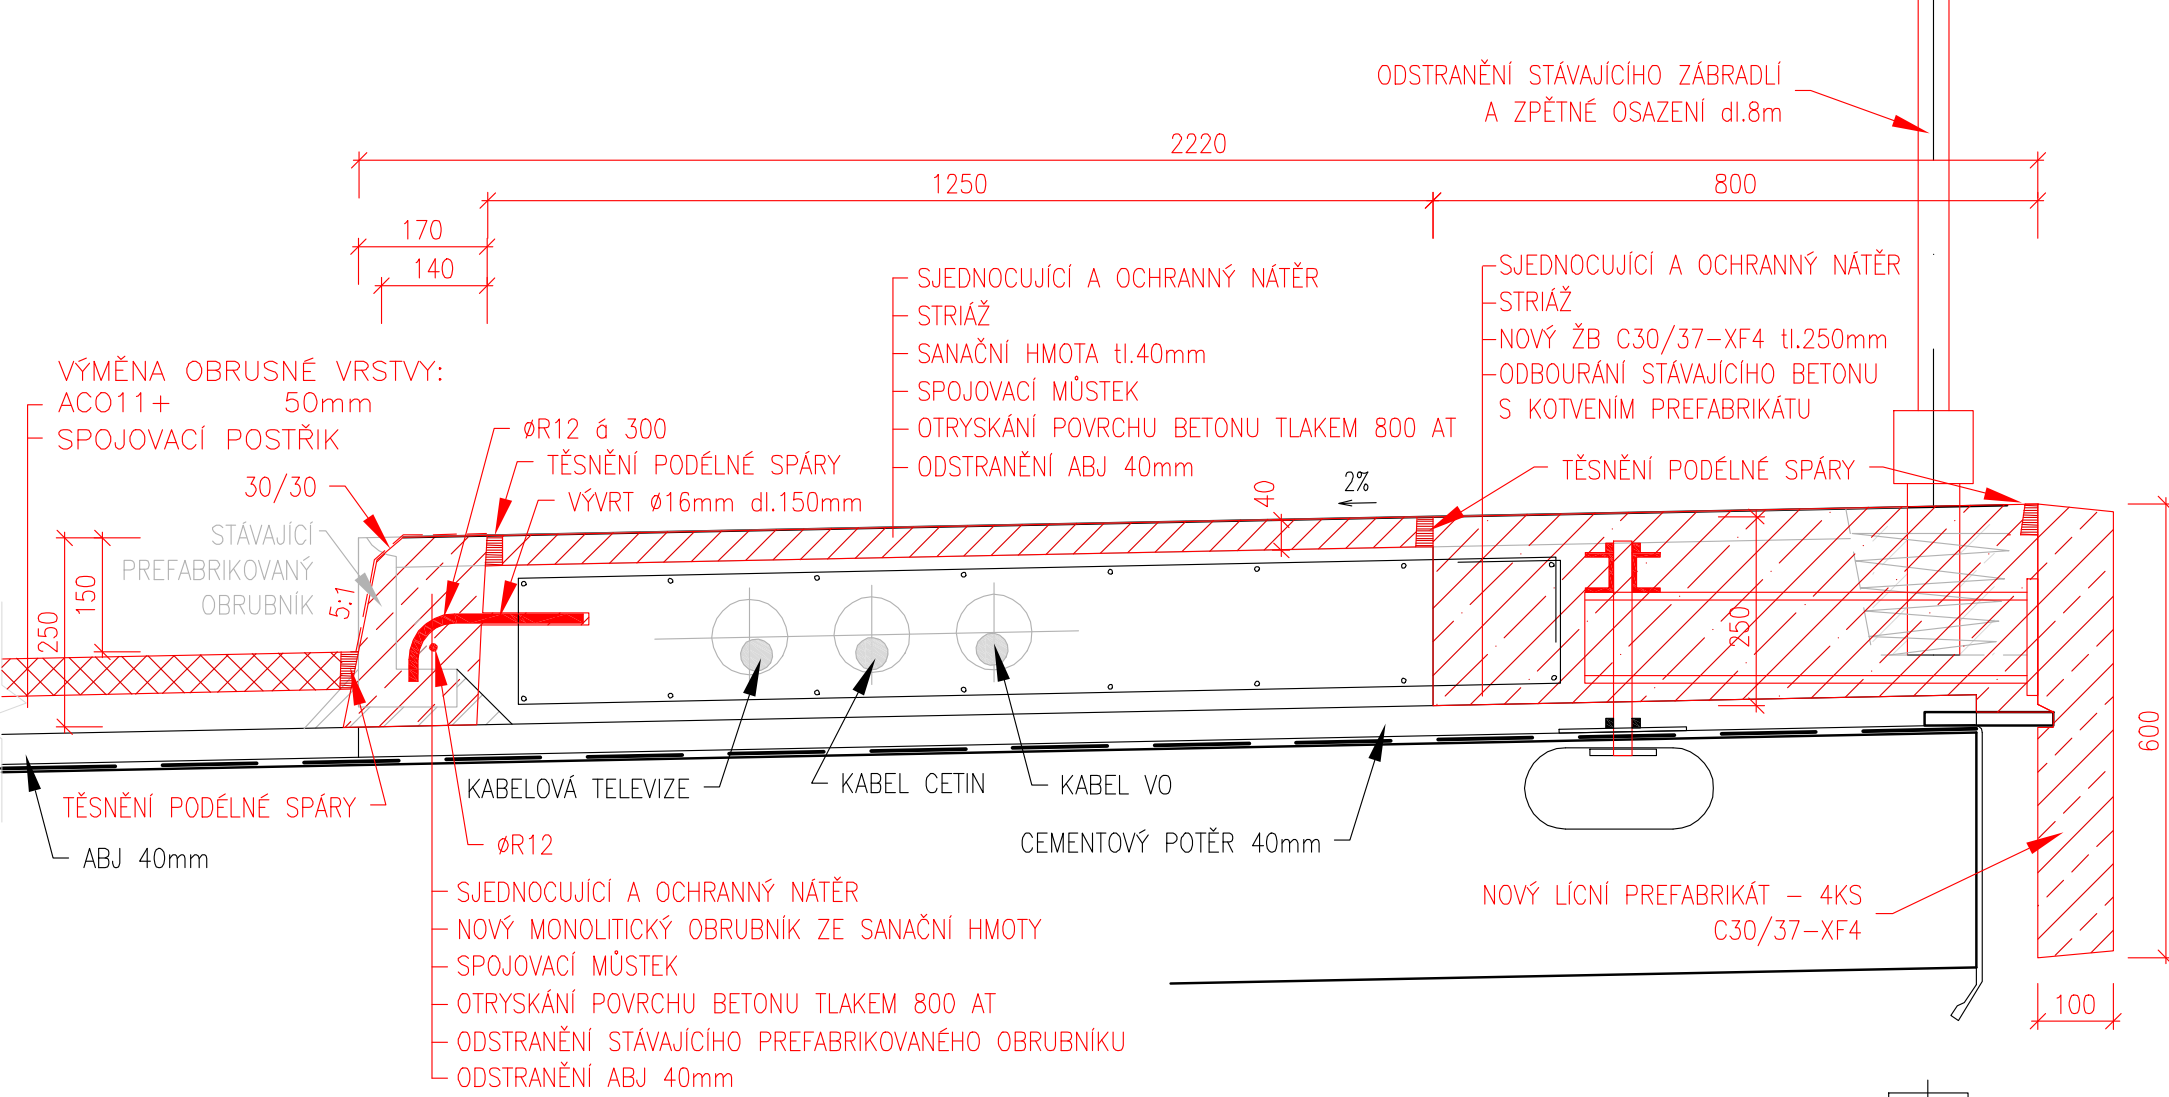


VÝMĚNA OBRUB U CHODNÍKOVÉ ŘÍMSY BEZ PŘÍDLAŽBY - SKLADBA B

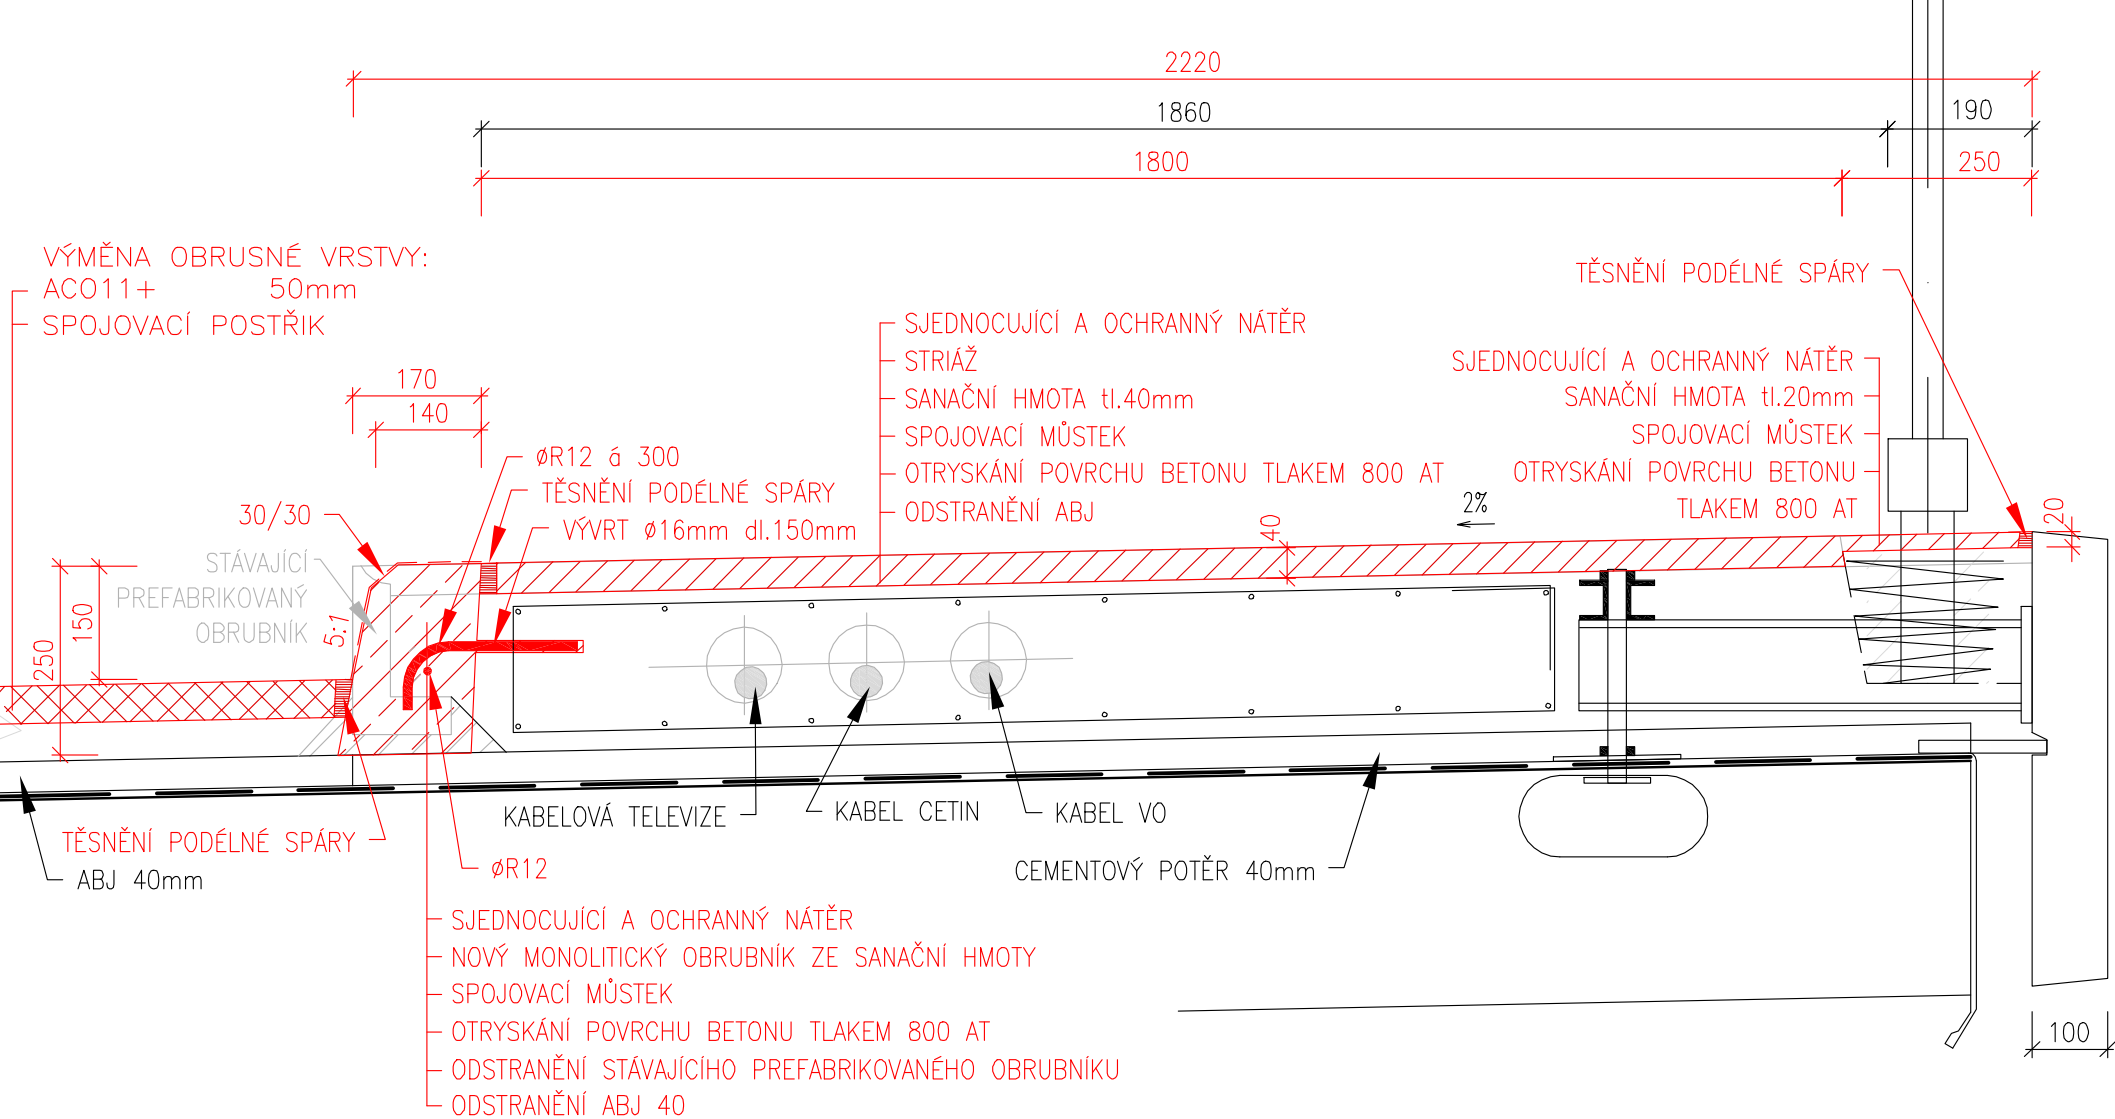


**VÝMĚNA OBRUB U CHODNÍKOVÉ ŘÍMSY
S VÝMĚNOU CELÉ KONSTRUKCE VOZOVKY
U MOSTNÍHO ZÁVĚRU OPĚRY 1 - SKLADBA A**

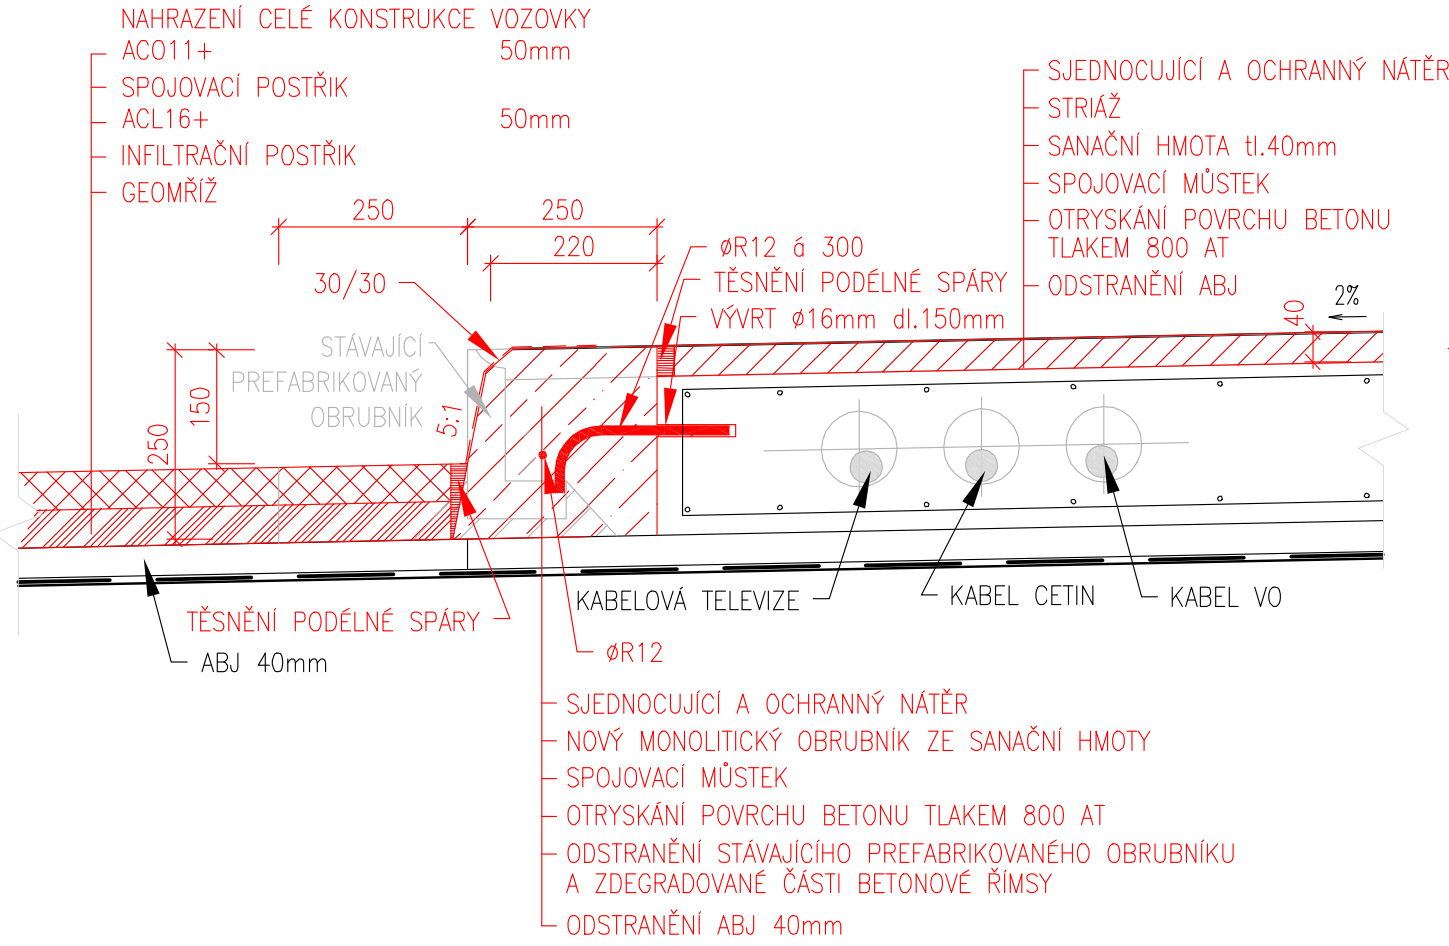


VÝMĚNA LÍCNÍCH PREFABRIKÁT LEVOSTRANNÉ ŘÍMSY BEZ PŘÍDLAŽBY - SKLADBA H

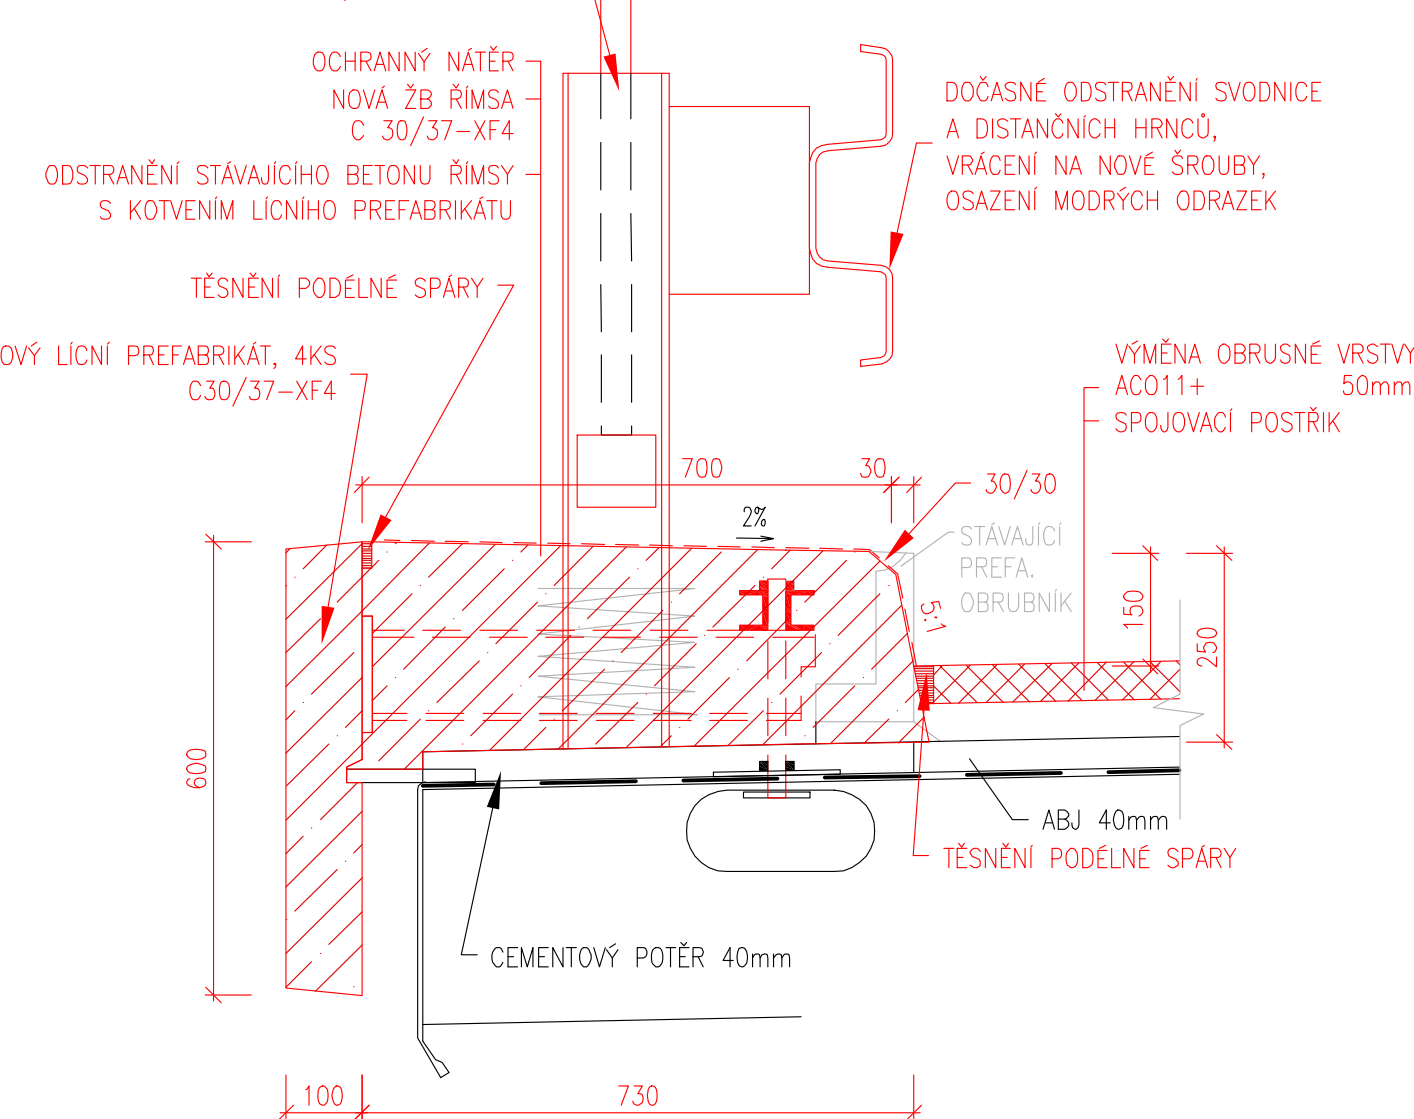


VÝMĚNA OBRUB LEVOSTRANNÁ ŘÍMSA BEZ PŘÍDLAŽBY SKLADBA E

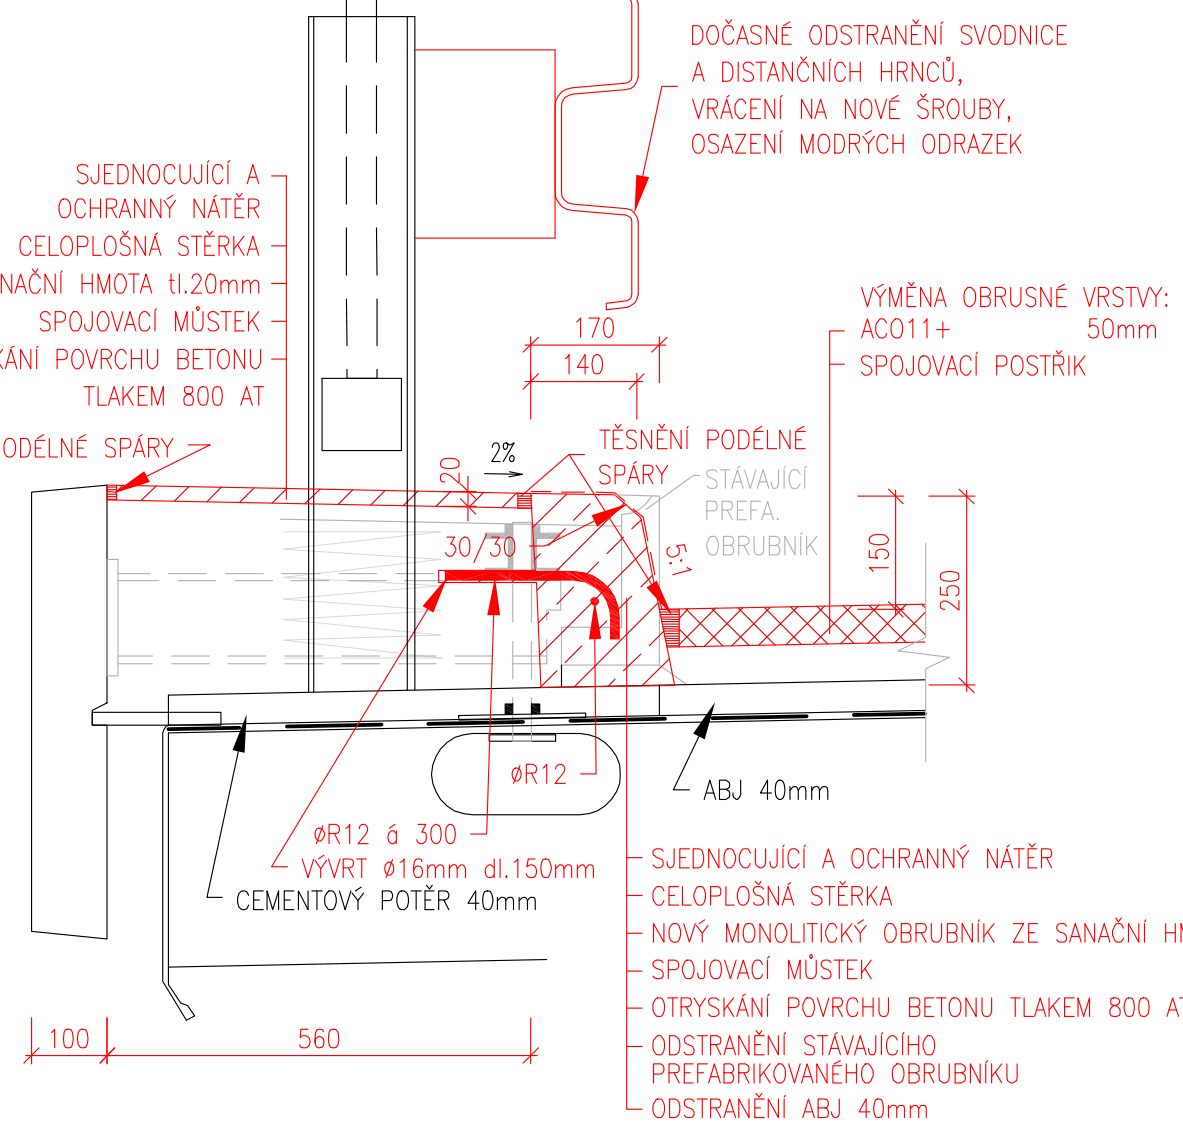

VÝMĚNA OBRUB LEVOSTRANNÁ ŘÍMSA S NAHRAZENÍM PŘÍDLAŽBY SKLADBA F

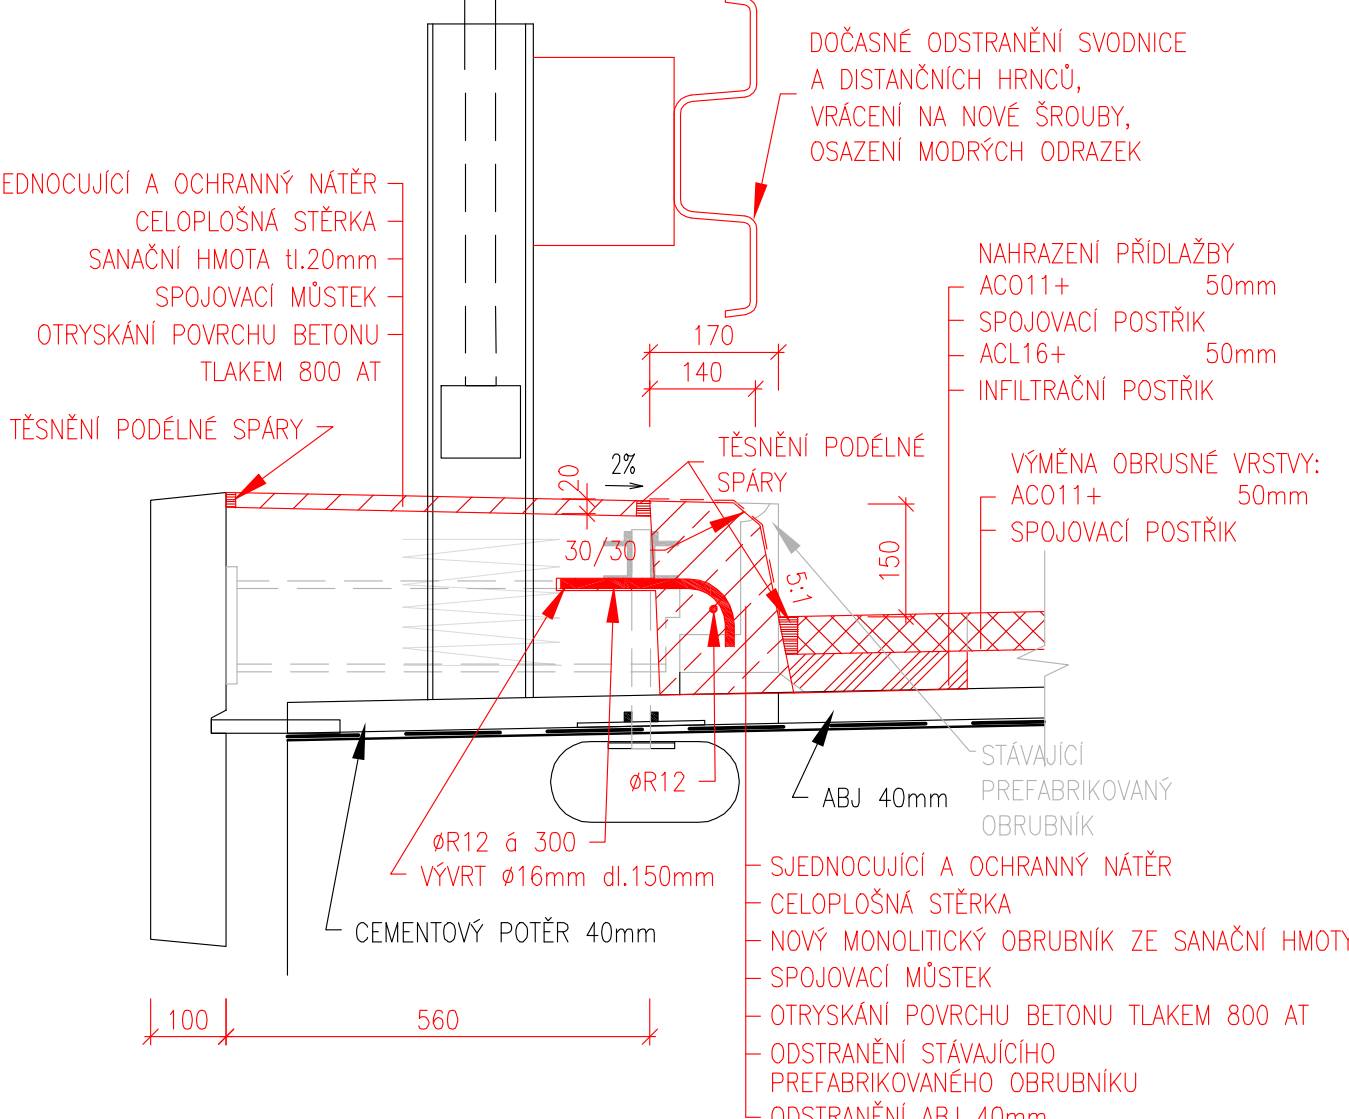


**UKONČENÍ DILATACE - SVODIDLOVÁ ŘÍMSA
ŘEZ VE SMĚRU HAVLÍČKŮV BROD
OPĚRA 1
PŘÍČNÝ ŘEZ**

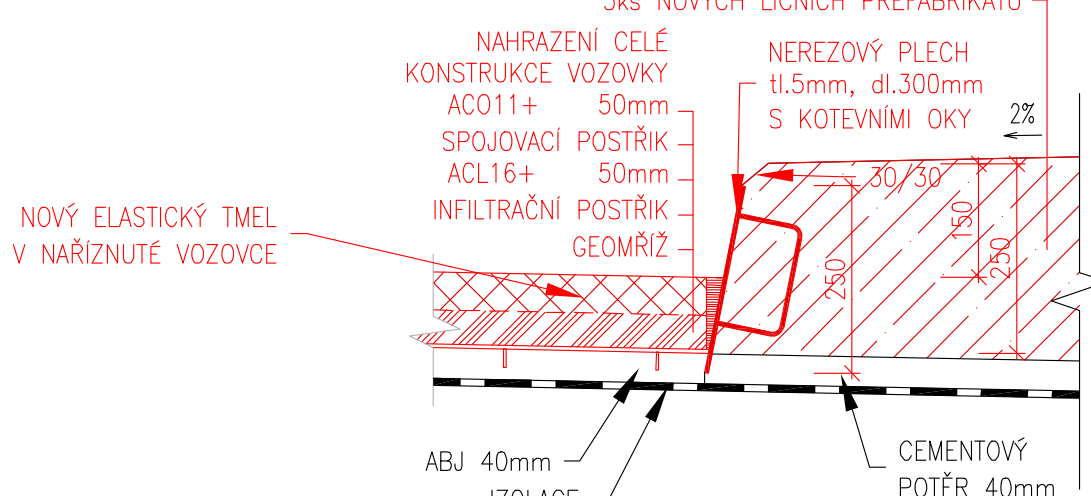


POVRCHOVÝ MOSTNÍ ZÁVĚR - OPĚRA 2


VÝMĚNA IZOLACE V OKOLÍ ZÁVĚRU

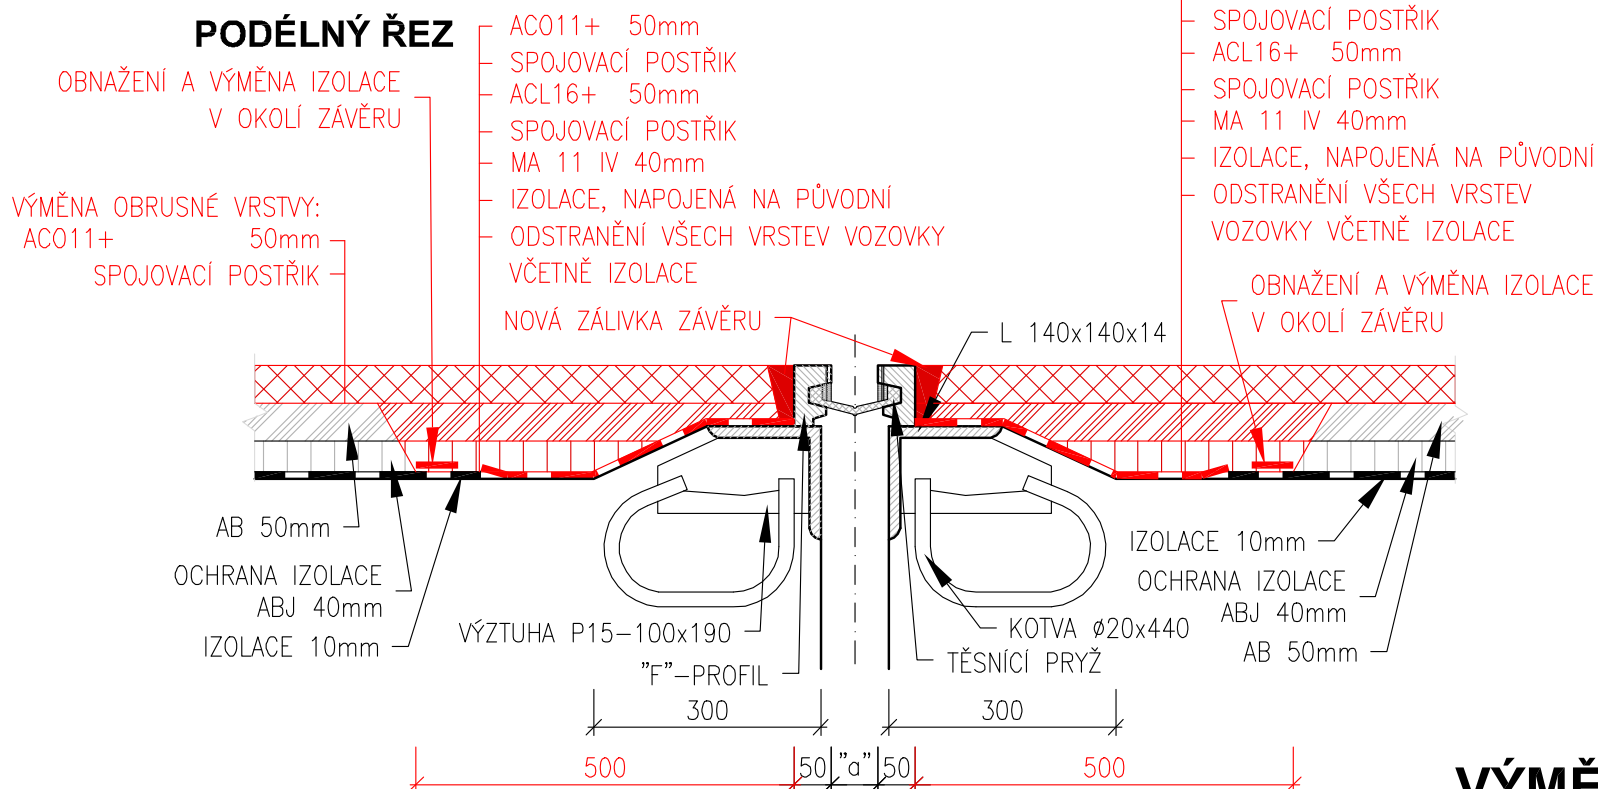


**VÝMĚNA OBRUSNÉ VRSTVY
U PRAVOSTRANNÉ ŘÍMSY
S NAHRAZENÍM PŘÍDLAŽBY - SKLADBA D**

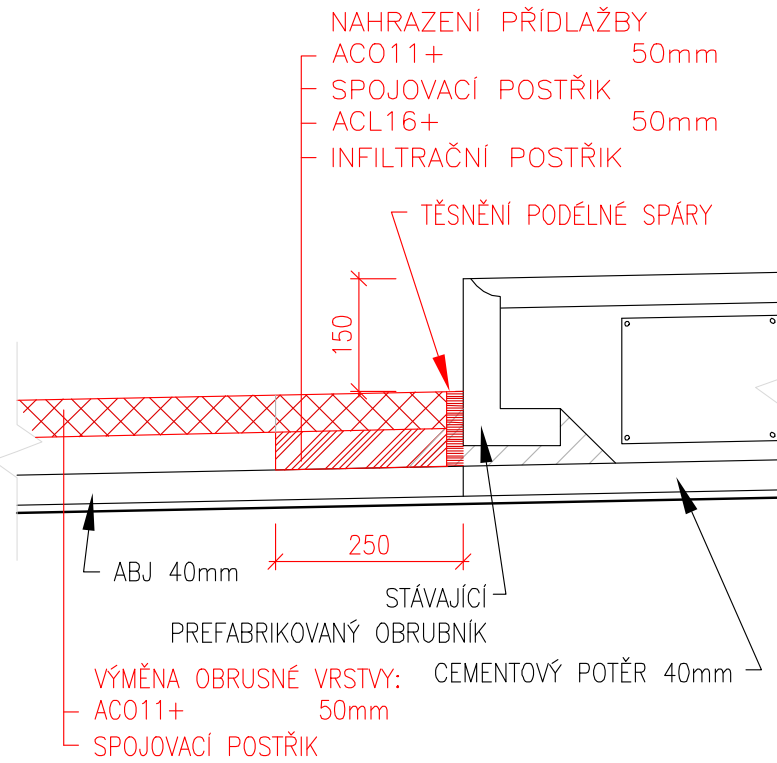

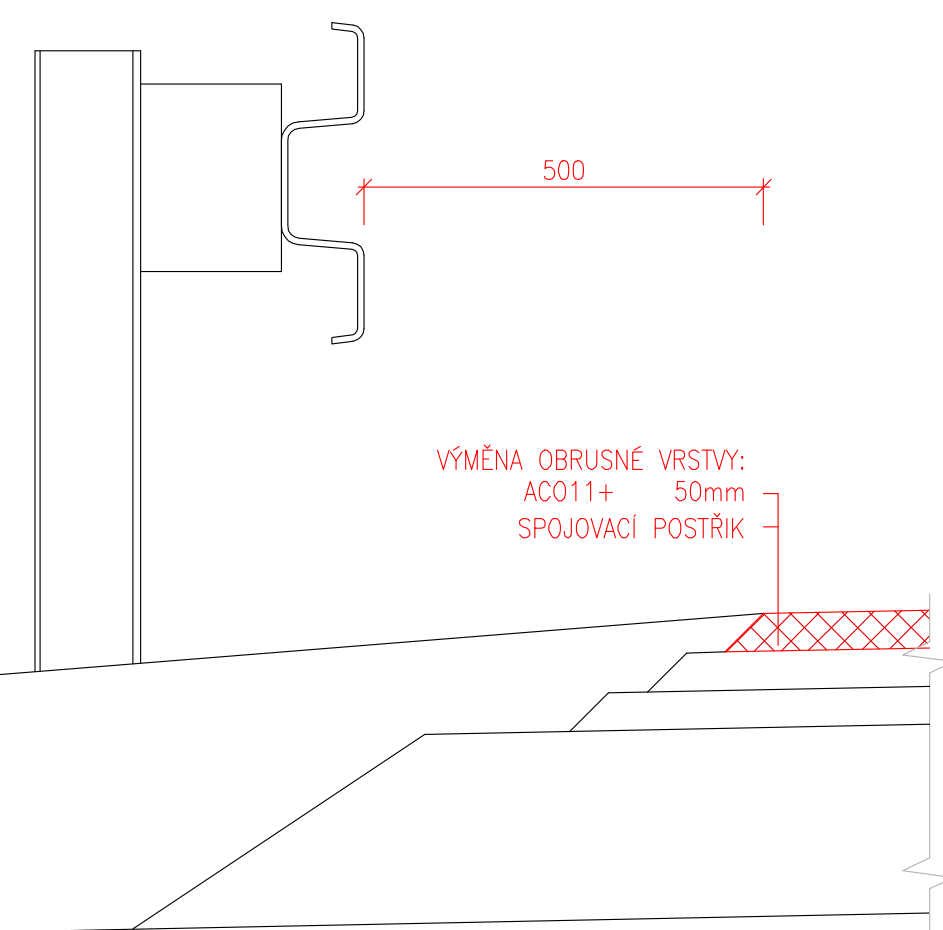


VÝMĚNA OBRUSNÉ VRSTVY BEZ PŘÍDLAŽBY - SKLADBA G



INVESTOR	Krajská správa a údržba silnic Vysočiny Oddělení Pracoviště Havlíčkův Brod Žitkova 1018 580 01 Havlíčkův Brod 1	RAZÍTKO, PODPIS
		

C. STAVEBNÍ ČÁST

VEDOUCÍ PROJEKTANT ZODPOVĚDNÝ PROJEKTANT VYPRACOVÁNÍ KONTROLOVAL		ING. RADEK PACHL ING. RADEK PACHL ING. LUBOŠ ČÍPEK ING. RADEK MENŠIK		 		SOUŘADNICOVÝ SYSTÉM: JSTK VÝŠKOVÝ SYSTÉM: BPV projekt s integritou kaseť  Dopravoprojekt Brno group, spol. s r.o. Kouskova 271/3, 602 00 Brno tel. 542170562	
KRAJ STAVEBNÍ ÚŘAD		VYSOČINA MĚSTSKÝ ÚŘAD HAVLÍČKŮV BROD		DATUM FORMÁT MEŘÍTKO ÚČEL Č. ZAKÁZKY ARCHIVNÍ Č.		03/2019 8 A4 1:10 DOS+PPDS 2018-39	
AKCE : II/350 ŠLAPANOV - MOST EV.Č. 350-002				Č. SOUPRAVY Č. PŘÍLOHY		C-03	
PŘÍLOHA: DETAILY							