
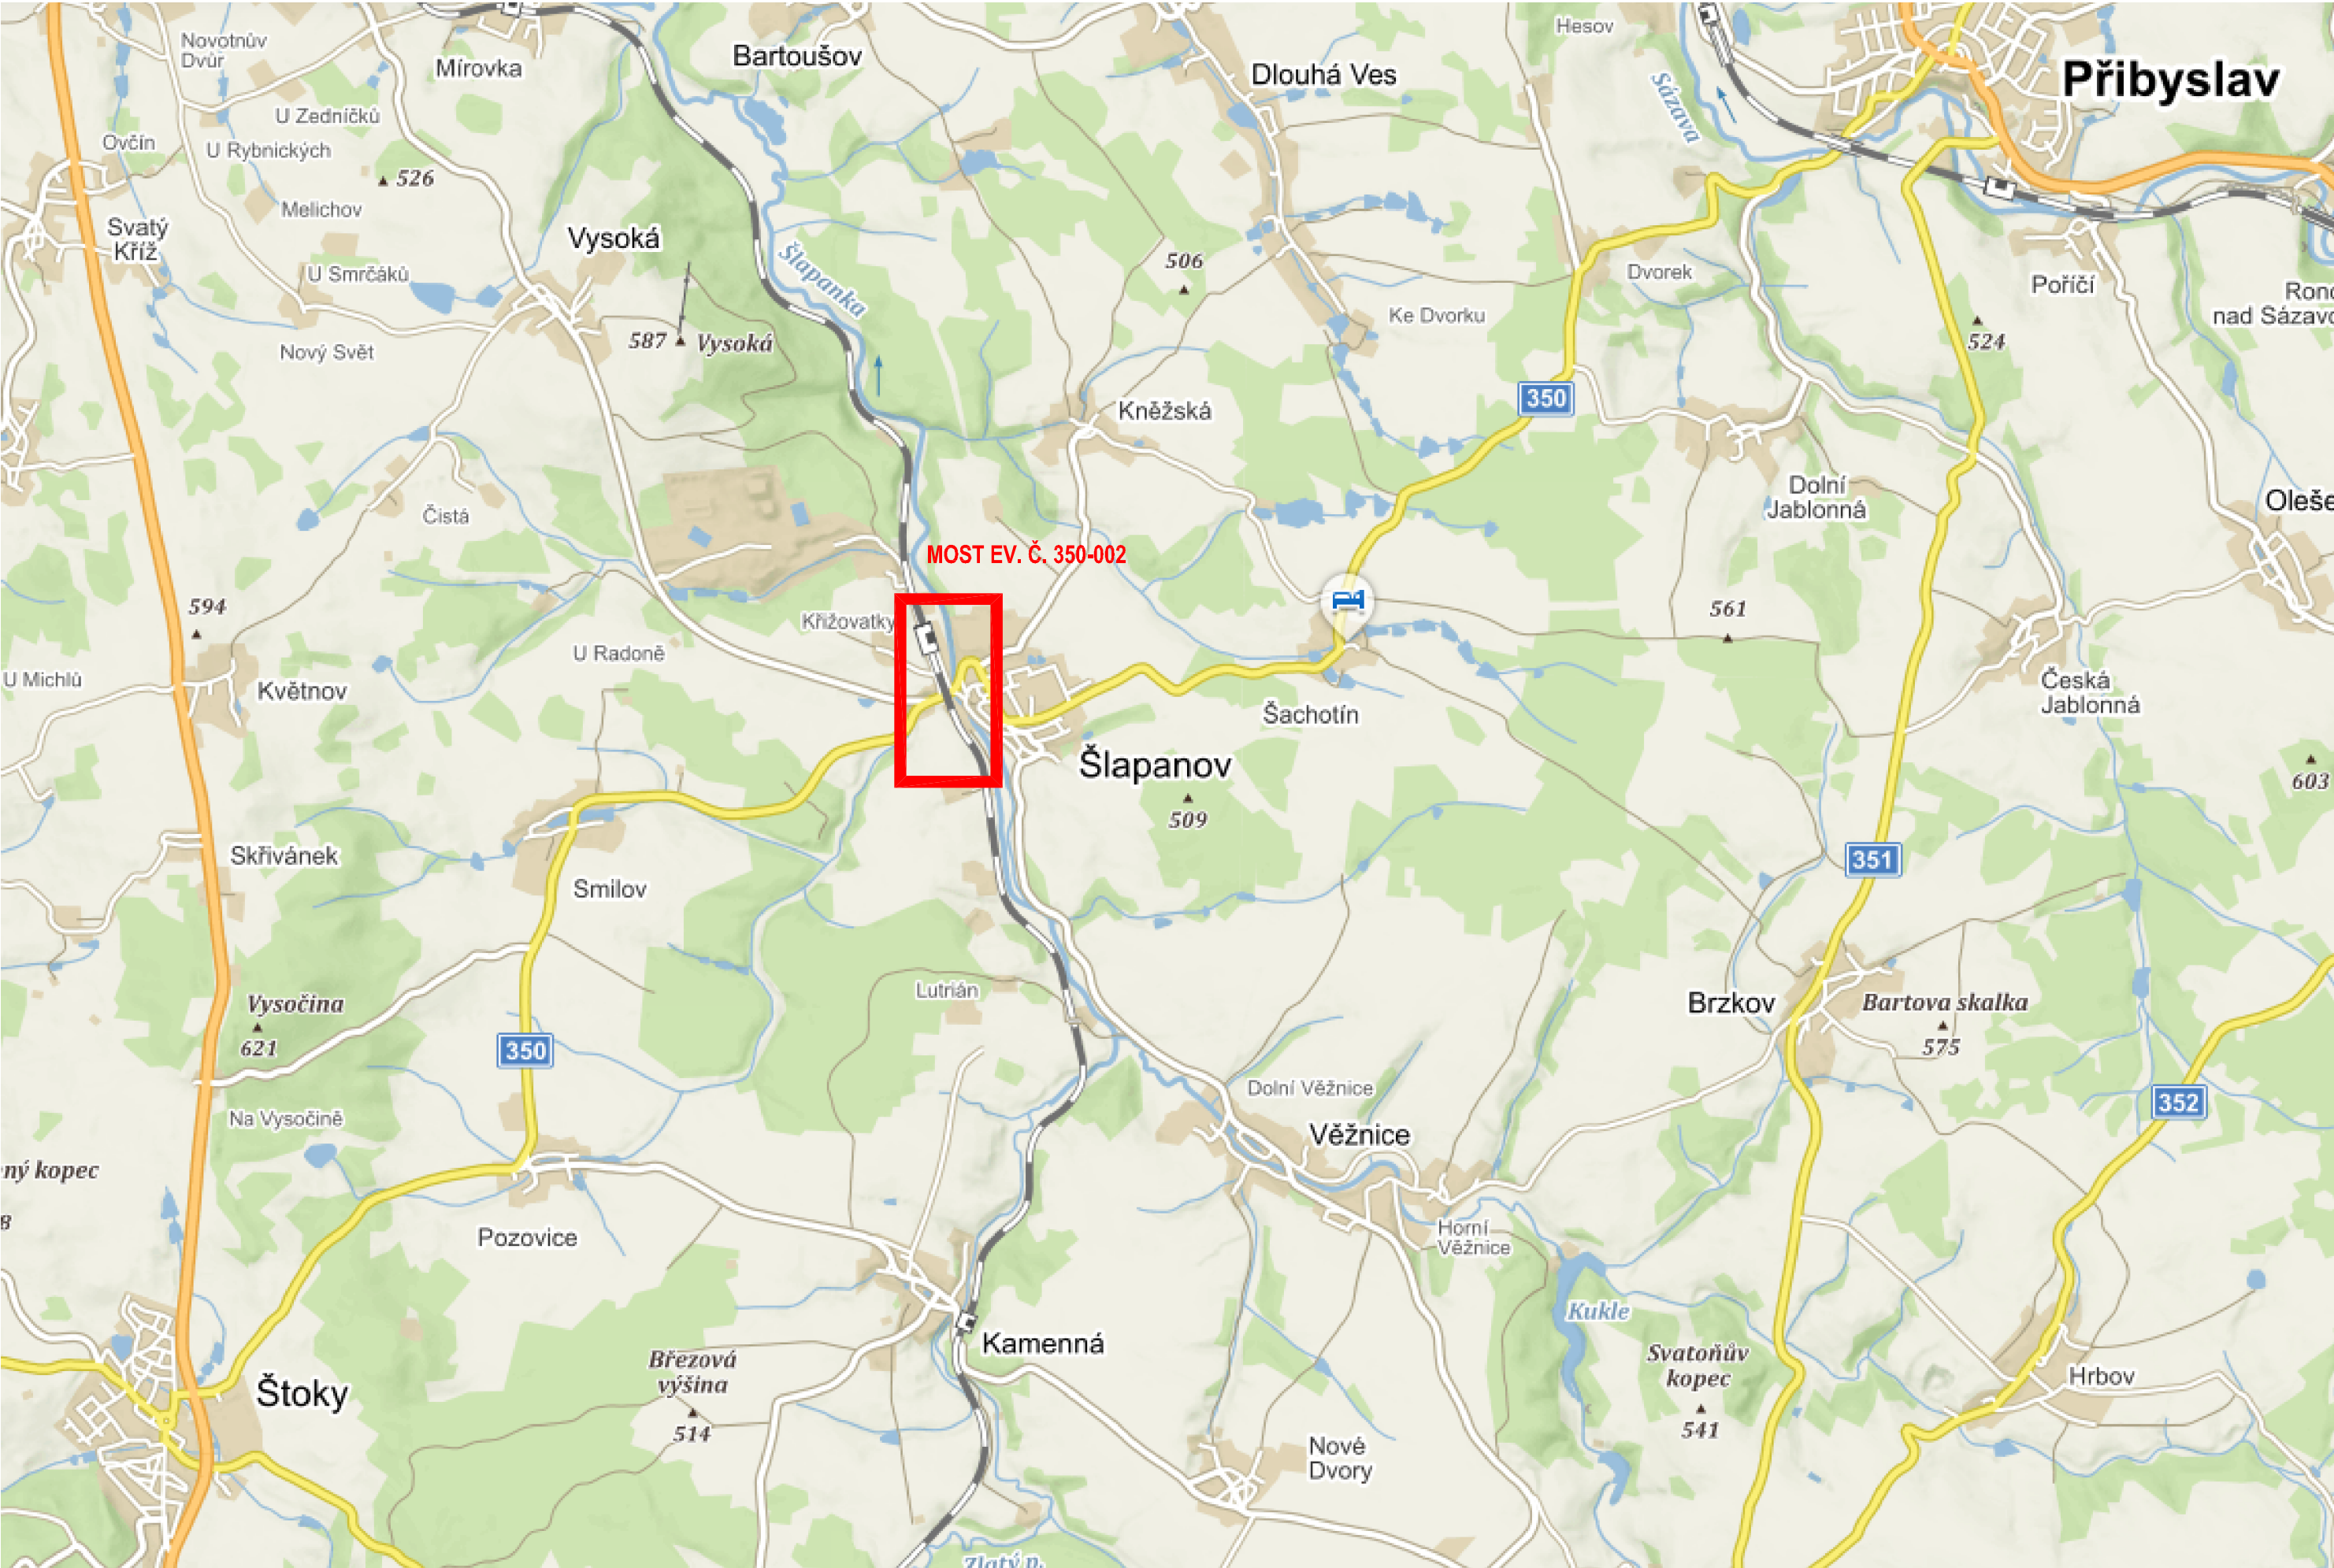



PŘEHLEDNÁ SITUACE

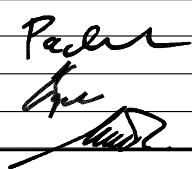

INVESTOR	Krajská správa a údržba silnic Vysočiny Oddělení: Pracoviště Havlíčkův Brod Žitkova 1018 580 01 Havlíčkův Brod 1	RAŽITKO, PODPIS
----------	---	-----------------

B. SOUHRNNÉ ŘEŠENÍ STAVBY

VEDOUCÍ PROJEKTANT			ING. RADEK PACHL		SOUŘADNICOVÝ SYSTÉM: JSTK	
ZODPOVĚDNÝ PROJEKTANT			ING. RADEK PACHL		VÝŠKOVÝ SYSTÉM: BPV	
VYPRACOVAL			ING. LUBOŠ ČÍPEK		 Dopravoprojekt Brno group, spol. s r.o. Kounicova 271/13, 602 00 Brno ☎ 541218956,7	
KONTROLOVAL			ING. RADEK MENŠÍK			
KRAJ		VYSOČINA			DATUM	03/2019
STAVEBNÍ ÚŘAD		MĚSTSKÝ ÚŘAD HAVLÍČKŮV BROD			FORMÁT	3 A4
AKCE : II/350 ŠLAPANOV - MOST EV.Č. 350-002					MĚŘITKO	
					ÚČEL	DOS+PDPS
					Č. ZAKÁZKY	2018-39
					ARCHIVNÍ Č.	
PŘÍLOHA: PŘEHLEDNÁ SITUACE					Č. SOUPRAVY	Č. PŘÍLOHY B-01