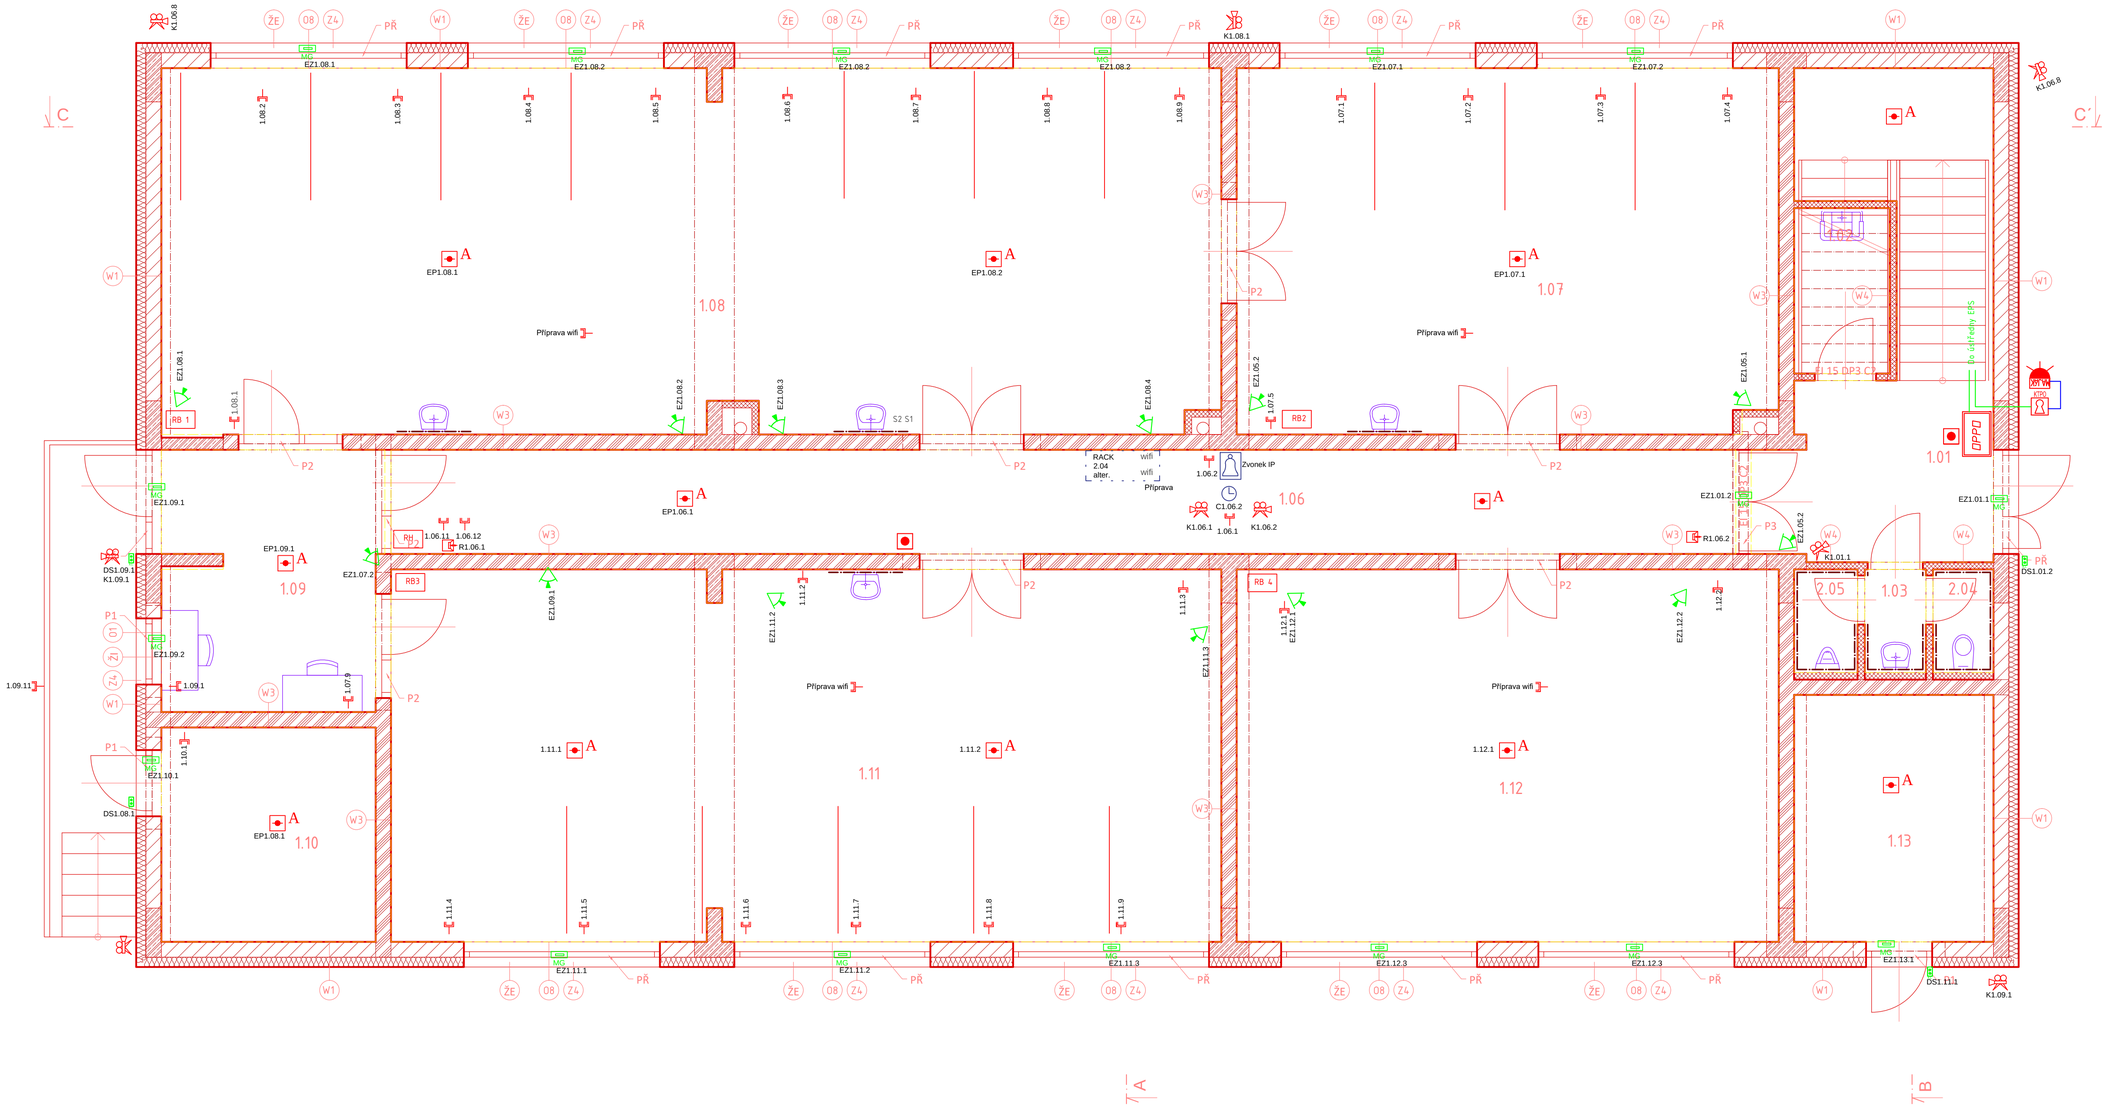


## LEGENDA MÍSTNOSTÍ

| OZNAČENÍ | ÚČEL MÍSTNOSTI | PLOCHA | POVRCH PODLAHY | OZNAČENÍ PODLAHY | POVRCH STĚN | POVRCH STROPU |
|---|---|---|---|---|---|---|
| | [-] | [m²] | [-] | [-] | [-] | [-] |
| 1.01 | CHODBA | 22,46 | litá podlaha | F1 / F7 | štuková omítka, malba | SDK kazetový strop |
| 1.02 | ÚKLIDOVÁ MÍSTNOST | 4,21 | keramická dlažba | F9 | štuková omítka, malba, keramický obklad do 2,2m | štuková omítka, malba |
| 1.03 | PŘEDSÍŇ MUŽI | 1,69 | keramická dlažba | F9 | štuková omítka, malba, keramický obklad do 2,2m | SDK kazetový strop |
| 1.04 | WC MUŽI | 1,75 | keramická dlažba | F9 | štuková omítka, malba, keramický obklad do 2,2m | SDK kazetový strop |
| 1.05 | PISOÁR | 1,75 | keramická dlažba | F9 | štuková omítka, malba, keramický obklad do 2,2m | SDK kazetový strop |
| 1.06 | CHODBA | 37,32 | litá podlaha | F1 | štuková omítka, malba | SDK kazetový strop |
| 1.07 | DÍLNA | 52,68 | litá podlaha | F1 | štuková omítka, malba | akustický podhled |
| 1.08 | DÍLNA | 102,64 | litá podlaha | F1 | štuková omítka, malba | akustický podhled |
| 1.09 | KABINET | 14,98 | litá podlaha | F1 | štuková omítka, malba | SDK kazetový strop |
| 1.10 | KOMPRESOROVNA | 12,25 | litá podlaha | F1 | štuková omítka, malba | akustický podhled |
| 1.11 | DÍLNA | 82,14 | litá podlaha | F1 | štuková omítka, malba | akustický podhled |
| 1.12 | PŘÍPRAVNA | 53,81 | litá podlaha | F1 | štuková omítka, malba | akustický podhled |
| 1.13 | SKLAD | 13,12 | litá podlaha | F1 | štuková omítka, malba | štuková omítka, malba |

- VE VŠECH MÍSTNOSTECH U KERAMICKÉ DLAŽBY A PVC BUDE PROVEDEN SYSTÉMOVÝ SOKL v=80mm
- PLOCHY JEDNOTLIVÝCH MÍSTNOSTÍ A PROSTORŮ JSOU UVEDENY BEZ VNITŘNÍCH OMÍTEK A FINÁLNÍCH POVRCHOVÝCH ÚPRAV STĚN A KONSTRUKCÍ

## Legenda:

- Kamera
- El.otevírač dveří
- Snímač karet
- Školní rozhlas
- EZS čidlo duální
- Oboustranná časomíra
- Kontaktní čidlo teploty
- Zásuvka pro LAN dvojitá
- Zásuvka pro PC dvojitá
- Snímač pro EPS
- EPS podústředna, ústředna
- Zásuvka prům.provedení pro LAN dvojitá
- Magnetka
- Zvonek IP
- Požární tlačítko

Samostatná ETH CAT6 síť pro IT a řízení, sdílená síť s PC, EPS, EZS, zvukovými zřízeními, apod).
Topologie hvězdice. Umístění centrálního propojovacího místa s ohledem na provoz a ochranu před poškozením (switch s napájením) v návaznosti na současnou síť.
Umístění uzlů s ohledem na předpokládané umístění sensorů (teplota, vlhkost, apod.) a aktorů (zdroje osvětlení, relé, pohyblivé prvky apod.) Uzlem se rozumí nika pro řídící prvky, jejíž prostřednictvím se zapojují sensory a nebo anektory v blízkosti dané niky.
Napájení technologií se provede v souladu a na základě požadavků příslušných profesí.
Kamerový systém a umístění kamer se provede v součinnosti s pedagogy. Bude napojen na systém EZS.
Profese elektro provede připojení a kabeláž silových prvků, elektronických systémů.
Slaboproud bude realizován pod dozorem stávající správcovské firmy, bude provedena návaznost na stávající systém.
Kabeláž ozvučení a ozvučení se provede v souladu s dod.ozvučení
Kabeláž technlogií VZT se provede v souladu s profesí VZT
Změna umístění resp. typů zařízení a prvků je možná pouze po prokazatelné dohodě se zadavatelema současným správcem zařízení.
Školní-evakuační rozhlas se prostřednictvím odbočky na zesilovači připojí na stávající.

±0,000=514,540 Bpv

| | | | |
|---|---|---|---|
| Hlavní projektant: | Ing. arch. Martin Jirovský,PhD.,MBA<br>Převrátilská 330, 390 01, Tábor, ČKA 03 311 | CENTRUM SLUŽEB STARÉ MĚSTO<br>WWW.CENTRUMSLUZEBTABOR.CZ<br>PŘEVRÁTILSKÁ 330, TÁBOR 390 01 | |
| Zodpovědný projektant: | Ing. arch. Martin Jirovský,PhD.,MBA<br>Převrátilská 330, 390 01, Tábor, ČKA 03 311 | ATELIÉR M.A.A.T. | |
| Vedoucí projektu: | Ing. Jakub Šepela, DiS. Želeč 274,<br>391 74 Želeč, IČ 021 65 732 | KÚ: Bedřichov u Jihlavy (659878) | |
| Projektant: | Ing. Václav Šedivý<br>Jilemnického 953, Sez. Ústí<br>tel: 603 823 935<br>e-mail: ing.vaclav.sedivy@seznam.cz | p.č.: 51/7, st. 1179, st. 864 | |
| Investor: | Kraj Vysočina, Žižkova 57/1882, 587 33 Jihlava<br>IČ 708 90 749 | Stupeň: DP | Paré: |
| Akce: | SŠ PTA - SO 102SVÁŘEČSKÁ ŠKOLA | Datum: Prosinec 2019 | |
| Obsah: | SO 102 - SVÁŘEČSKÁ ŠKOLA<br>Půdorys 1NP - Slaboproudá elektroinstalace | Ozn. části: D.1.4<br>Měřítko: 1:50<br>Č. výkresu: 1 | |