


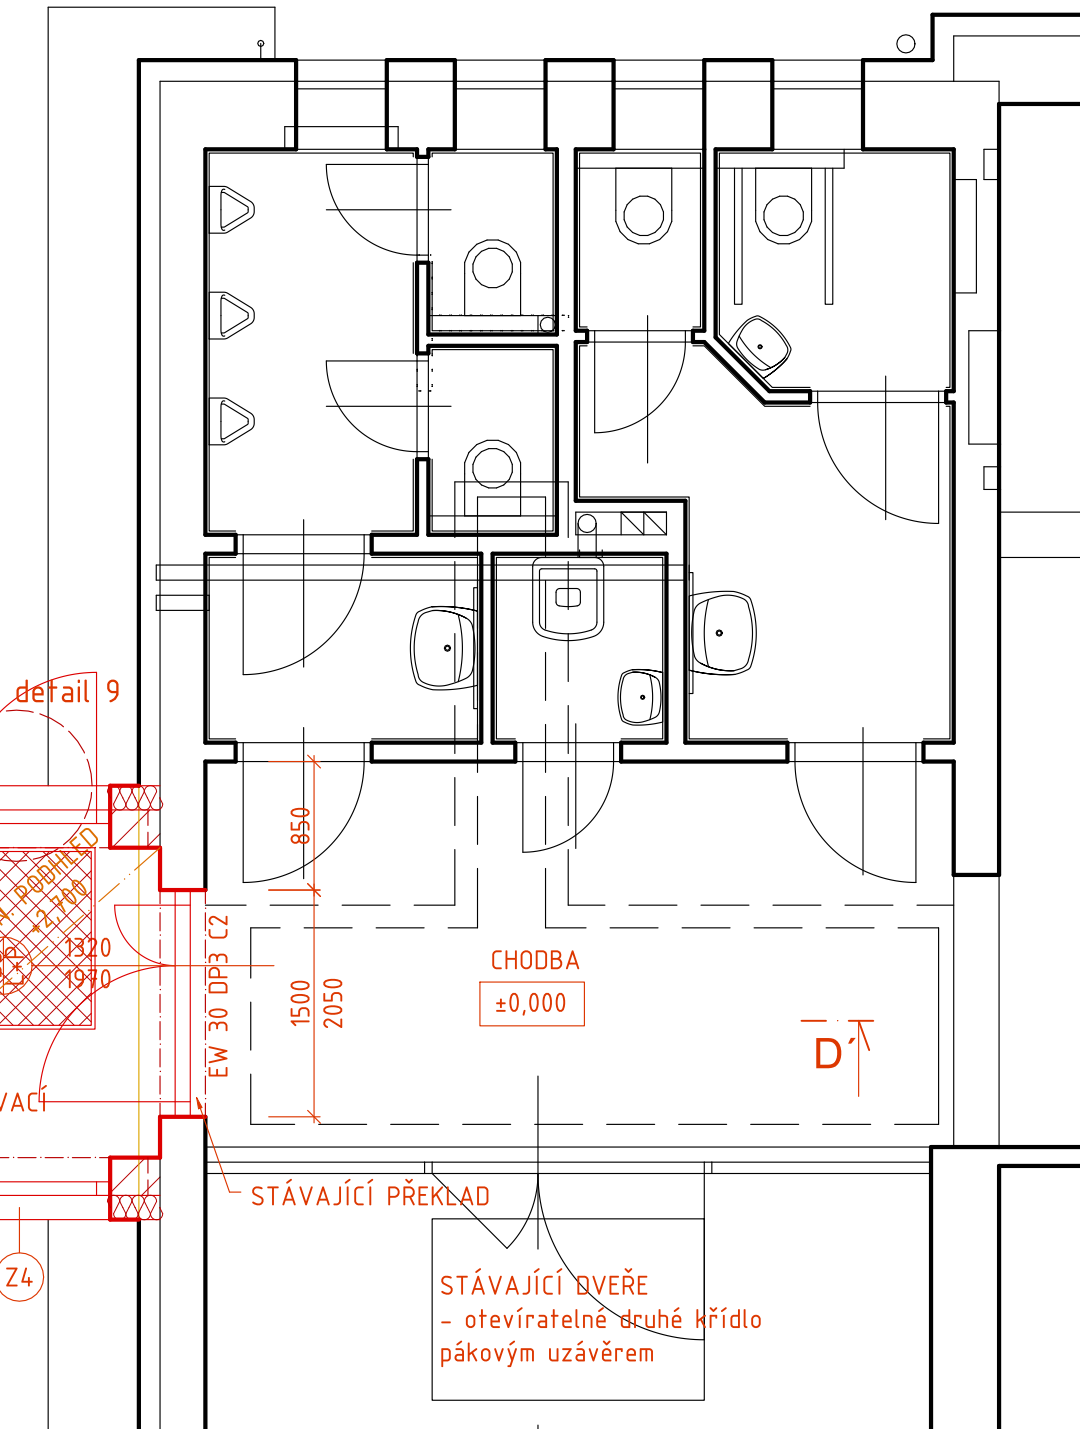

SKLADBY KONSTRUKCÍ:

A1 - ATIKA (prefa panel)	
- silikónsilikátová tenkovrstvá omítka	2mm
- výztužná vrstva pro ETICS	
sklolátnitá tkanina s gramáží 160 g/m ²	
zafixovaná do vrstvy stěrkové hmoty	3mm

- PLOCHY JEDNOTLIVÝCH MÍSTNOSTÍ A PROSTORŮ JSOU UVEDENY BEZ VNITŘNÍCH OMÍTEK A FINÁLNÍCH POVRCHOVÝCH ÚPRAV STĚN A KONSTRUKCÍ

PŘ	VIZ ČÁST D.1.2 - STAVEBNĚ KONSTRUKČNÍ ŘEŠENÍ
----	--

$\pm 0,000 = 514,500$ Bpw

[illegible]