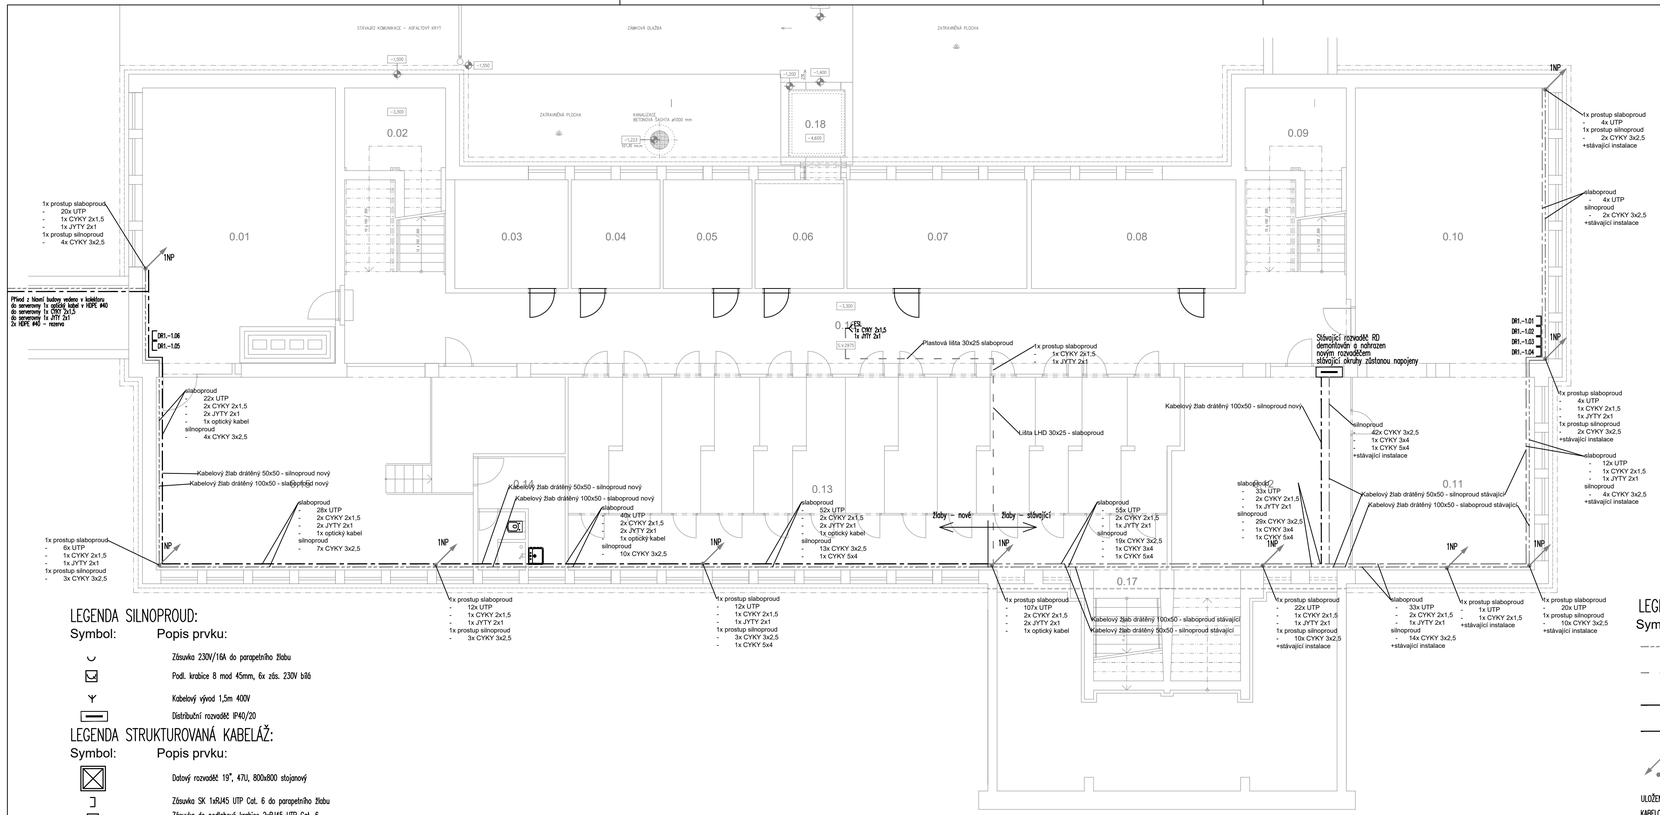

LEGENDA MÍSTNOSTÍ

č.m.	ÚČEL MÍSTNOSTI	m²
0.01	DÍLNA (UHELNÁ)	55,75
0.02	SCHODIŠTĚ	19,80
0.03	SKLAD – ÚKLID	13,32
0.04	SKLAD	10,56
0.05	SKLAD	10,65
0.06	SKLAD	10,65
0.07	UMÝVÁRKA DÍVKY	21,59
0.08	UMÝVÁRKA CHLAPCI	24,25
0.09	SCHODIŠTĚ	19,80
0.10	DÍLNA	56,57
0.11	DÍLNA	37,49
0.12	DÍLNA – SKLAD	35,84
0.13	SATNY	124,12
0.14	KOTELNA–KANCLÁŘ,SOC.ZAŘ.	10,55
0.15	KOTELNA	72,7
0.16	CHODBA	79,84
0.17	SCHODIŠTĚ	18,48
0.18	VÝTAHOVÁ ŠACHTA	19,80
	CELKEM [M²]	641,76

LEGENDA SILNOPROUD:

Symbol:	Popis prvku:
	Zásuvka 230V/16A do parapetního žlabu
	Podl. krabice 8 mod 45mm, 6x zás. 230V bílá
	Kabelový vývod 1,5m 400V
	Distribuční rozvaděč IP40/20

LEGENDA STRUKTUROVANÁ KABELÁŽ:

Symbol:	Popis prvku:
	Datový rozvaděč 19", 47U, 800x800 stojanový
	Zásuvka SK 1x8J45 UTP Cat. 6 do parapetního žlabu
2x8J45	Zástrčka do podlahové krabice 2x8J45 UTP Cat. 6, dodávku pouze datové porty, krabice dodávku SIL
VSL	Vývod slaboproudé kabeláže

LEGENDA TRAS:

Symbol:	Popis prvku:
	Kabelový žlab Mars/Merkur slaboproud
	Plastová lišta slaboproud
	Kabelový žlab Mars/Merkur silnoproud
	Plastová lišta silnoproud
	Stoupání/klesání vedení

UKLÁDÁNÍ VEDENÍ NA VODOROVNÝCH KABELOVÝCH ŽLABECH OCELOVÝCH POZINKOVANÝCH KABELOVÉ ŽLABY ZAVĚŠENÉ ZA STROP NA PODPĚŘE

TOLERANCE UKLÁDÁNÍ VODOROVNÝCH KABELOVÝCH TRAS 2,5%

Poznámky:

Svody budou provedeny z parapetního kanálu, modul 45x45mm
Koncové prvky budou umístěny svisle nad sebou v parapetním kanálu
Všechny zásuvkové modely budou v provedení pootočeném o 45°
Nezálohované zásuvky 230V/16A budou v provedení bílé barvy
Zálohované zásuvky 230V/16A UPS budou v provedení červené barvy

+/– 0,000 S.V. 3275 MM
522,523 GPS N 49°22'06,44'' E 15°46'39,19''
VÝŠKOVÝ SYSTÉM BPV, SOURADNICOVÝ SYSTÉM JTSK

DATUM	Č. REVIZE	POPIS ZMĚNY

ZODPOVĚDNÝ PROJEKTANT	VYPRACOVAL	KONTROLOVAL
J.Veselský	V.Bartoň	J.Veselský

ExPlan s.r.o
Michelská 18/12a
140 00 Praha 4

INVESTOR MĚSTYS KAMENICE, Kamenice u Jihlavy 481, 588 23

AKCE ZKVALITNĚNÍ INFRASTRUKTURY ZŠ KAMENICE
ŘEŠENÍ BEZBARIÉROVOSTI A ODBORNÝCH UČEBEN, Kamenice u Jihlavy 402, 588 23

ČÍSLO ZAKÁZKY: 342001.02

STUPEŇ PD: dokumentace pro provedení stavby (DPS)

ČÁST ELEKTROINSTALACE
Silnoproudá a slaboproudá elektroinstalace

OBSAH Půdorys 1PP hlavní budova

DATUM:	03/2020	PARÉ Č.
FORMÁT/POČET A4	4xA4	
MĚŘÍTKO:	1:100	
VÝKRES Č.	101	

Veškerý obsah této dokumentace je duševním vlastnictvím firmy ExPlan s.r.o., Michelská 18/12a, 140 00 Praha 4.