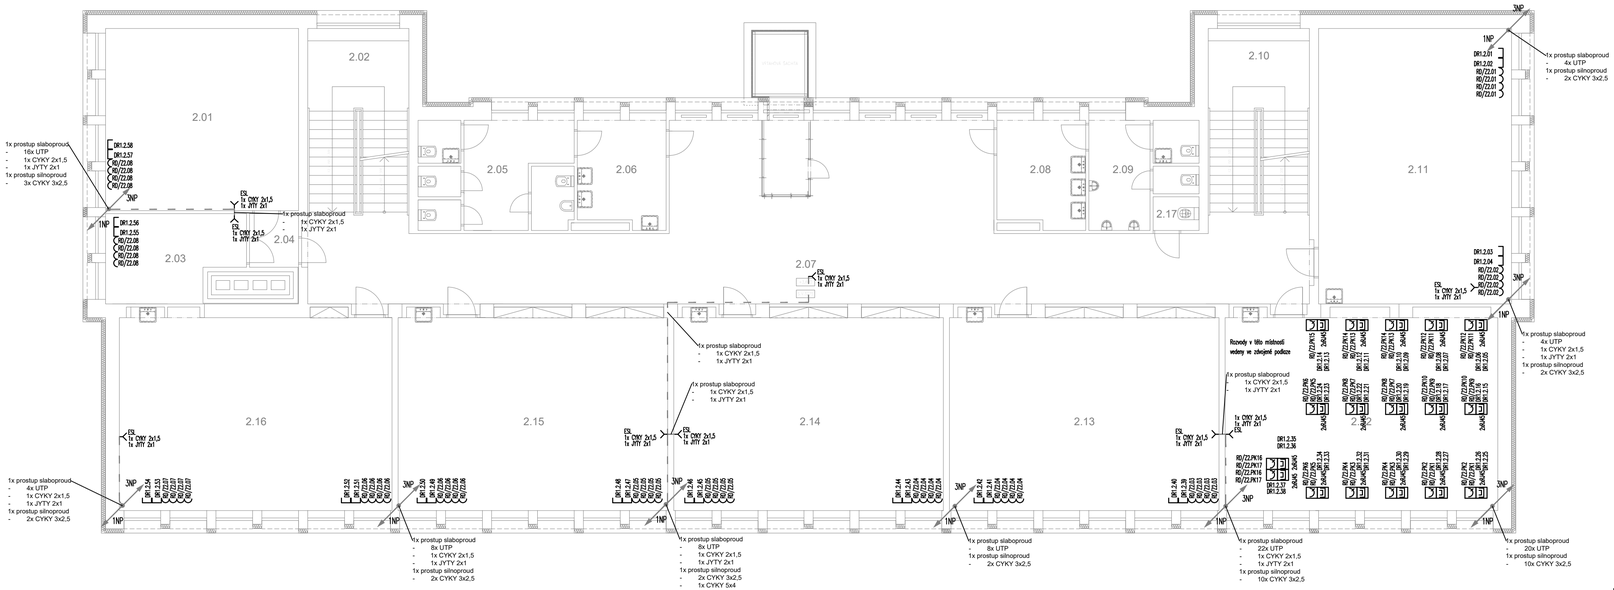

LEGENDA MÍSTNOSTÍ

č.m.	ÚČEL MÍSTNOSTI	m²
2.01	HLAVNÍ SÁLA	98,47
2.02	VSTUPNÍ	18,40
2.03	HLAVNÍ SÁLA	113,61
2.04	CHODBA	13,71
2.05	WC - ŽENY	8,67
2.06	WC - MUŽI	8,67
2.07	HLAVNÍ - ZÁZEMÍ	5,61
2.08	HLAVNÍ - ZÁZEMÍ	14,43
2.09	HLAVNÍ - ZÁZEMÍ	13,92
2.10	CHODBA	13,92
2.11	HLAVNÍ - 1	114,00
2.13	HLAVNÍ - 4	114,00
2.14	HLAVNÍ - 3	114,00
2.15	HLAVNÍ - 2	114,00
2.16	HLAVNÍ - 1	114,00
2.17	TECHNICKÁ MÍSTNOST	13,92
	CELKEM [M²]	607,88

LEGENDA SILNOPROUD:

Symbol:	Popis prvku:
	Zásuvka 230V/16A do parapetního žlabu
	Podl. krabice 8 mod 45mm, 6x zás. 230V bílá
	Kabelový vývod 1,5m 400V
	Distribuční rozvaděč IP40/20

LEGENDA STRUKTUROVANÁ KABELÁŽ:

Symbol:	Popis prvku:
	Datový rozvaděč 19", 47U, 800x800 stojanový
	Zásuvka SK 1xRJ45 UTP Cat. 6 do parapetního žlabu
2xRJ45	Zástupka do podlahové krabice 2xRJ45 UTP Cat. 6, dodávku pouze datové porty, krabice dodávku SŘ.
ER	Vývod slaboproudé kabeláže

LEGENDA TRAS:

Symbol:	Popis prvku:
	Kabelový žlab Mars/Merkur slaboproud
	Plastová lišta slaboproud
	Kabelový žlab Mars/Merkur silnoproud
	Plastová lišta silnoproud
	Stoupání/klesání vedení

ULOŽENÍ VEDENÍ NA VODOROVNÝCH KABELOVÝCH ŽLABECH OCELOVÝCH POZINKOVANÝCH KABELOVÉ ŽLABY ZAVĚŠENÉ ZA STROP NA PODPĚRÉ

TOLERANCE ULOŽENÍ VODOROVNÝCH KABELOVÝCH TRAS 2,5%

Poznámky:

Svody budou provedeny z parapetního kanálu, modul 45x45mm
Koncové prvky budou umístěny svisle nad sebou v parapetním kanálu
Všechny zásuvkové modely budou v provedení pootočeném o 45°
Nezálohované zásuvky 230V/16A budou v provední bílé barvy
Zálohované zásuvky 230V/16A UPS budou v provední červené barvy

+/− 0,000 S.V. 3275 MM
522,523 GPS N 49°22'06,44'' E 15°46'39,19''
VÝŠKOVÝ SYSTÉM BPV, SOURADNICOVÝ SYSTÉM JTSK

DATUM	Č. REVIZE	POPIS ZMĚNY

ZODPOVĚDNÝ PROJEKTANT	VYPRACOVAL	KONTROLOVAL
J.Veselský	V.Bartoň	J.Veselský

INVESTOR MĚSTYS KAMENICE, Kamenice u Jihlavy 481, 588 23

AKCE ZKVALITNĚNÍ INFRASTRUKTURY ZŠ KAMENICE
ŘEŠENÍ BEZBARIÉROVOSTI A ODBORNÝCH UČEBEN, Kamenice u Jihlavy 402, 588 23

ČÁST ELEKTROINSTALACE
Silnoproudá a slaboproudá elektroinstalace

OBSAH Půdorys 2NP hlavní budova

ExPlan s.r.o
Michelská 18/12a
140 00 Praha 4

ČÍSLO ZAKÁZKY: 342001.02
STUPEŇ PD: dokumentace pro provedení stavby (DPS)

DATUM:	03/2020	PARÉ Č.
FORMÁT/POČET A4	4xA4	
MĚŘÍTKO:	1:100	
VÝKRES Č.	103	

Veškerý obsah této dokumentace je duševním vlastnictvím firmy ExPlan s.r.o., Michelská 18/12a, 140 00 Praha 4.