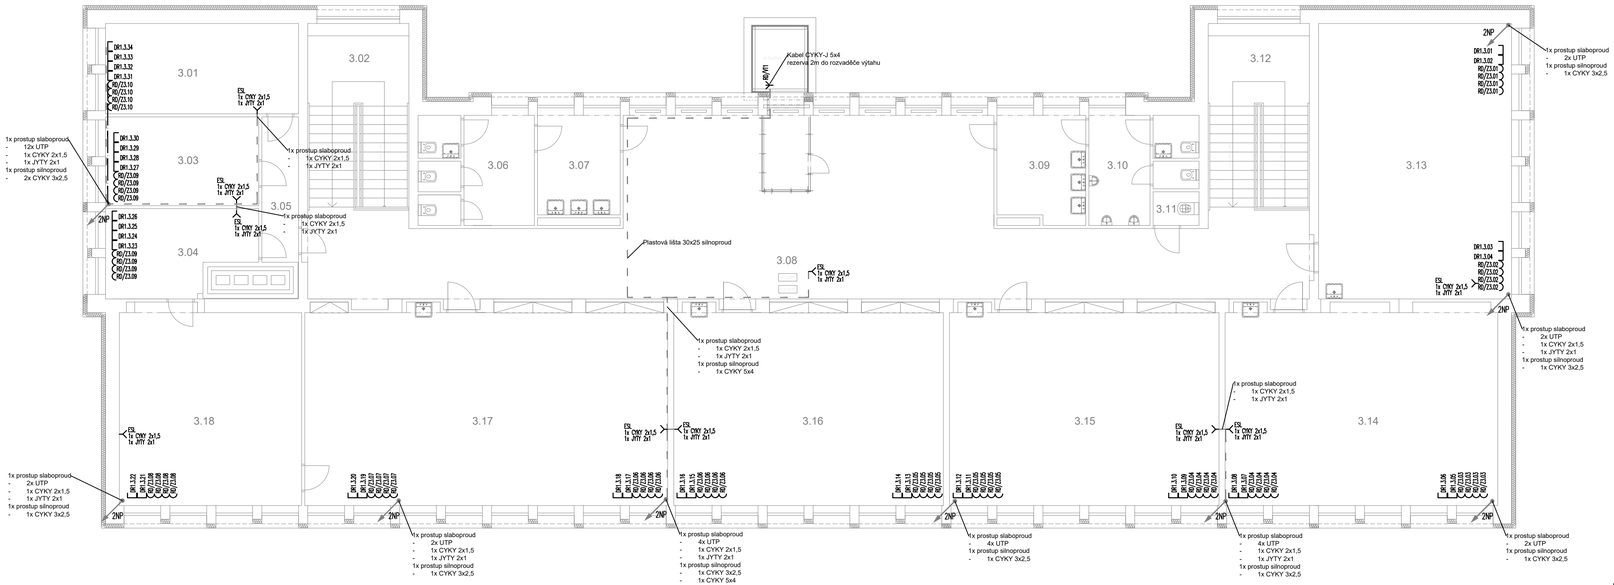

LEGENDA MÍSTNOSTI

č.m.	ÚČEL MÍSTNOSTI	m²
3.01	KABINET - ZAMĚST.	16,01
3.02	CHODBA	16,01
3.03	KABINET - ÚKLIDU	14,01
3.04	KABINET - ÚKLIDU	14,01
3.05	CHODBA	14,01
3.06	ÚKLID	14,01
3.07	TECH. - TOPENÍ	14,01
3.08	TECH. - ELEKTRO	14,01
3.09	CHODBA - SPOJKA	14,01
3.10	CHODBA - SPOJKA	14,01
3.11	ÚKLIDOVÉ MATERIÁL	14,01
3.12	SKLADY	14,01
3.13	KABINET - ÚKLIDU	14,01
3.14	KABINET - ÚKLIDU	14,01
3.15	KABINET - ÚKLIDU	14,01
3.16	KABINET - ÚKLIDU	14,01
3.17	KABINET - ÚKLIDU	14,01
3.18	KABINET - ÚKLIDU A HOSPODÁŘSKÁ	14,01
	CELKEM [M²]	588,43

Poznámky:

Svody budou provedeny z parapetního kanálu, modul 45x45mm
Koncové prvky budou umístěny svisle nad sebou v parapetním kanálu
Všechny zásuvkové modely budou v provedení pootočeném o 45°
Nezálohované zásuvky 230V/16A budou v provední bílé barvy
Zálohované zásuvky 230V/16A UPS budou v provední červené barvy

+/− 0,000 = 522,523 S.V. 3275 MM
GPS N 49°22'06,44'' E 15°46'39,19''
VÝŠKOVÝ SYSTÉM BPV, SOURADNICOVÝ SYSTÉM JTSK

LEGENDA SILNOPROUD:

Symbol:	Popis prvku:
	Zásuvka 230V/16A do parapetního žlabu
	Podl. krabice 8 mod 45mm, 6x zás. 230V bílé
	Kabelový vývod 1,5m 400V
	Distribuční rozvaděč IP40/20

LEGENDA STRUKTUROVANÁ KABELÁŽ:

Symbol:	Popis prvku:
	Datový rozvaděč 19", 47U, 800x800 stojanový
	Zásuvka SK 1xRJ45 UTP Cat. 6 do parapetního žlabu
DATA45	Zástupka do podlahové krabice 2xRJ45 UTP,Cat. 6, dodávku pouze datové porty, krabice dodávku SŘ.
TEL	Vývod slaboproudé kabeláže

LEGENDA TRAS:

Symbol:	Popis prvku:
	Kabelový žlab Mars/Merkur slaboproud
	Plastová lišta slaboproud
	Kabelový žlab Mars/Merkur silnoproud
	Plastová lišta silnoproud
	Stoupání/klesání vedení

ULOŽENÍ VEDENÍ NA VODOROVNÝCH KABELOVÝCH ŽLABECH OCELOVÝCH POZINKOVANÝCH KABELOVÉ ŽLABY ZAVĚŠENÉ ZA STROP NA PODPĚRÉ
TOLERANCE ULOŽENÍ VODOROVNÝCH KABELOVÝCH TRAS 2,5%

DATUM	Č. REVIZE	POPIS ZMĚNY

ZODPOVĚDNÝ PROJEKTANT	VYPRACOVAL	KONTROLOVAL
J.Veselský	V.Bartoň	J.Veselský

INVESTOR MĚSTYS KAMENICE, Kamenice u Jihlavy 481, 588 23

AKCE ZKVALITNĚNÍ INFRASTRUKTURY ZŠ KAMENICE
ŘEŠENÍ BEZBARIÉROVOSTI A ODBORNÝCH UČEBEN, Kamenice u Jihlavy 402, 588 23

ČÁST ELEKTROINSTALACE
Silnoproudá a slaboproudá elektroinstalace

OBSAH Půdorys 3NP hlavní budova

ExPlan s.r.o
Michelská 18/12a
140 00 Praha 4

ČÍSLO ZAKÁZKY: 342001.02
STUPEŇ PD: dokumentace pro provedení stavby (DPS)

DATUM:	03/2020	PARÉ Č.
FORMÁT/POČET A4	4xA4	
MĚŘÍTKO:	1:100	
VÝKRES Č.	104	

Veškerý obsah této dokumentace je duševním vlastnictvím firmy ExPlan s.r.o., Michelská 18/12a, 140 00 Praha 4.