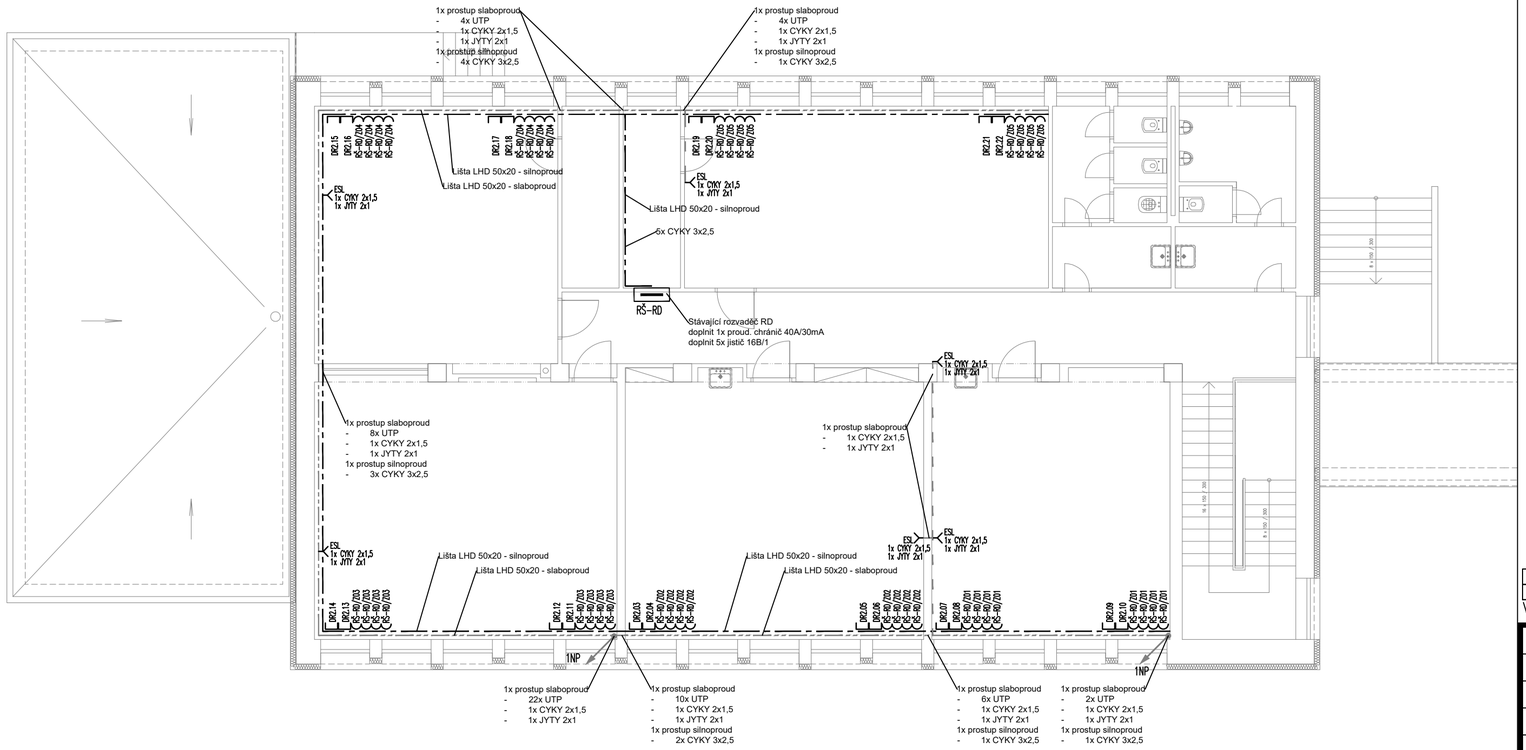

LEGENDA SILNOPROUD:

Symbol:	Popis prvku:
	Zásuvka 230V/16A do parapetního žlabu
	Podl. krabice 8 mod 45mm, 6x zás. 230V bílá
	Kabelový vývod 1,5m 400V
	Distribuční rozvaděč IP40/20

LEGENDA STRUKTUROVANÁ KABELÁŽ:

Symbol:	Popis prvku:
	Datový rozvaděč 19", 47U, 800x800 stojanový
	Zásuvka SK 1xRJ45 UTP Cat. 6 do parapetního žlabu
2xRJ45	Zásuvka do podlahové krabice 2xRJ45 UTP, Cat. 6, dodávkou pouze datové porty, krabice dodávkou SIL
ES1	Vývod slaboproudé kabeláže

LEGENDA TRAS:

Symbol:	Popis prvku:
	Kabelový žlab Mars/Merkur slaboproud
	Plastová lišta slaboproud
	Kabelový žlab Mars/Merkur silnoproud
	Plastová lišta silnoproud
	Stoupání/klesání vedení

ULOŽENÍ VEDENÍ NA VODOROVNÝCH KABELOVÝCH ŽLABECH OCELOVÝCH POZINKOVANÝCH
KABELOVÉ ŽLABY ZAVĚŠENÉ ZA STROP NA PODPĚRÉ
TOLERANCE ULOŽENÍ VODOROVNÝCH KABELOVÝCH TRAS 2,5%

Poznámky:

Svody budou provedeny z parapetního kanálu, modul 45x45mm
Koncové prvky budou umístěny svisle nad sebou v parapetním kanálu
Všechny zásuvkové modely budou v provedení pootočeném o 45°
Nezálohované zásuvky 230V/16A budou v provední bílé barvy
Zálohované zásuvky 230V/16A UPS budou v provední červené barvy

+/- 0,000 S.V. 3275 MM
522,523 GPS N 49°22'06,44'' E 15°46'39,19''
VÝŠKOVÝ SYSTÉM BPV, SOUŘADNICOVÝ SYSTÉM JTSK

DATUM	Č. REVIZE	POPIS ZMĚNY

ZODPOVĚDNÝ PROJEKTANT	VYPRACOVAL	KONTROLOVAL
J.Veselský	V.Bartoň	J.Veselský

INVESTOR MĚSTYS KAMENICE, Kamenice u Jihlavy 481, 588 23

AKCE ZKVALITNĚNÍ INFRASTRUKTURY ZŠ KAMENICE
ŘEŠENÍ BEZBARIÉROVOSTI A ODBORNÝCH UČEBEN, Kamenice u Jihlavy 402, 588 23

ČÁST ELEKTROINSTALACE
Silnoproudá a slaboproudá elektroinstalace

OBSAH Půdorys 2NP přístavba

ExPlan s.r.o
Michelská 18/12a
140 00 Praha 4

ČÍSLO ZAKÁZKY:	342001.02
STUPEŇ PD:	dokumentace pro provedení stavby (DPS)
DATUM:	03/2020
FORMÁT/POČET A4	3xA4
MĚŘÍTKO:	1:100
VÝKRES Č.	106

PARÉ Č.

Veškerý obsah této dokumentace je duševním vlastnictvím firmy ExPlan s.r.o., Michelská 18/12a, 140 00 Praha 4.