


PŮDORYS 1.N.P.

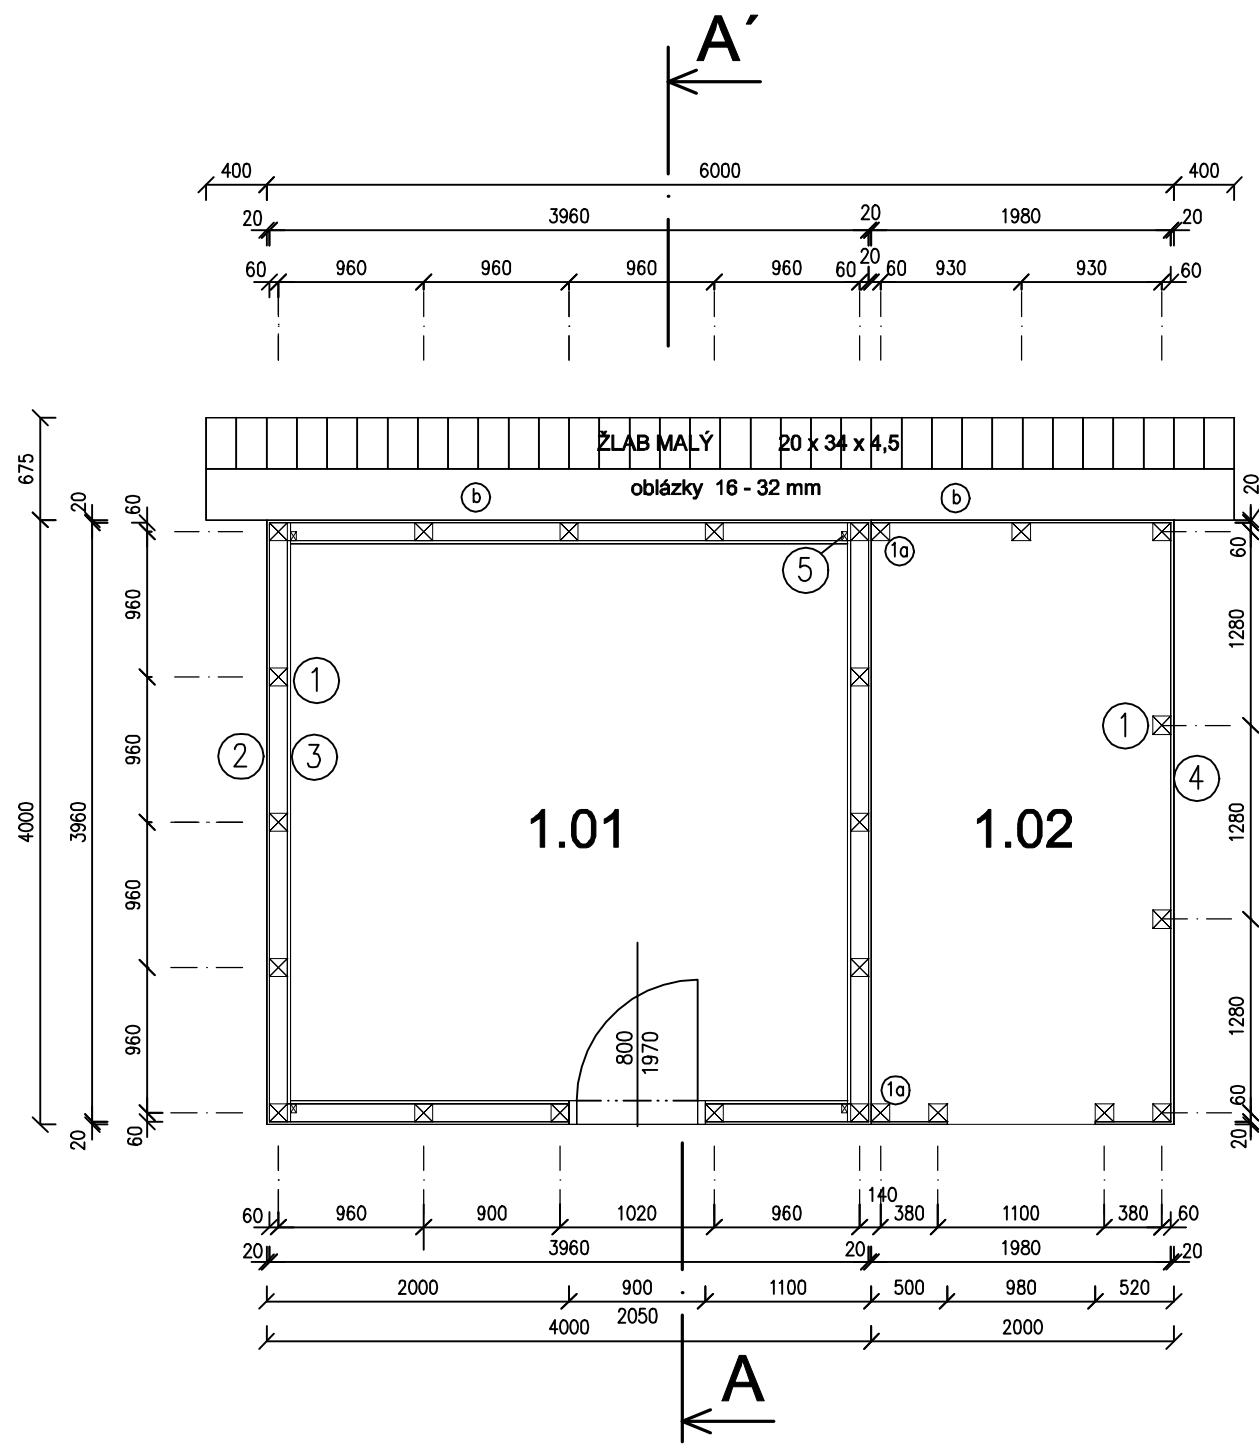

VÝPIS MATERIÁLŮ:

	ks	m <sup>2</sup>	m <sup>3</sup>
SMRKOVÉ HRANOLY SM SI 120/120/2000 mm	25		0,72
OCELOVÁ PATKA 80x80/M16/165 mm PZn-volná příruba	25		
SMRKOVÉ PALUBKY – SM 24x146x4000 mm			
PROFIL "D" – KONKÁVNÍ, AB	69	38,40	0,98
OSB DESKY 3/N KOLMÁ HRANA TL. 18 mm			
18x1250x2500 mm	15	46,88	0,85
SMRKOVÉ HOBLOVANÉ DESKY – SM 28x140x4000 mm	10	5,60	0,16

TABULKA MÍSTNOSTÍ

OZN.	MÍSTNOSTI	PL.M <sup>2</sup>	DRUH PODLAHY	ZVL.Ú.POVRCHU
101	SKLAD NÁŘADÍ	13,60	BETON HLAZENÝ	
102	SKLAD DŘEVA	6,93	BETON HLAZENÝ	

ZASTAVĚNÁ PLOCHA 24,00 M<sup>2</sup>

LEGENDA MATERIÁLŮ

- ① NOSNÁ KONSTRUKCE  
SMRKOVÉ HRANOLY 120/120 mm, SM SI  
OCELOVÁ PATKA 80x80/M16/165 mm PZn-volná příruba
- ② VNĚJŠÍ OBKLAD  
SMRKOVÉ PALUBKY – SM 24x146x4000 mm  
PROFIL "D" – KONKÁVNÍ, AB
- ③ VNITŘNÍ OBKLAD  
OSB DESKY 3/N KOLMÁ HRANA TL. 18 mm  
18x1250x2500 mm
- ④ VNĚJŠÍ OBKLAD – SKLAD DŘEVA  
SMRKOVÉ HOBLOVANÉ DESKY – SM 28x140x4000 mm
- ⑤ POMOCNÁ LAŤ SM 60/40/2000 mm

POZNÁMKA

- ⑩ SLOUPEK BUDE INSTALOVANÝ PO PROVEDENÍ VNĚJŠÍHO OBKLADU
- ⑪ V ZAŘDNÍ (SEVERNÍ) ČÁSTI BUDE KOLEM OBJEKTU PROVEDEN OBSYP Z KAČÍRKU Š. 400 mm S BETONOVÝM ŽLABEM S BETONOVÝM ŽLABEM VYÚSTĚNÝM VOLNĚ NA TERÉN, VSAK NA POZEMKU

S.V. 2250 MM

+/- 0,000	Výškový systém : Bpv Sořadnicová síť S-JTSK
531,25	GPS N 49°22'10,86" E 15°46'32"



ZODP.PROJEKTANT	Ing. Ladislav Svoboda, Popovice 67, 664 61 Popovice			ING.LADISLAV SVOBODA POPOVICE 67 AUTORIZOVANÝ INŽENÝR PRO POZEMNÍ STAVBY ČÍSLO AUTORIZACE: 1001995	
VYPRACOVAL	Ing. Ladislav Svoboda, Popovice 67, 664 61 Popovice				
INVESTOR	MĚSTYS KAMENICE, Kamenice u Jihlavy 481, 588 23				
KRAJ	VYSOČINA	MÍSTO	ZŠ KAMENICE , Kamenice u Jihl. 402, 588 23 p.č.st. 431/1, k.ú. Kamenice u Jihlavy 662551		
STAVBA					
ZKVALITNĚNÍ INFRASTRUKTURY ZŠ KAMENICE					
ŘEŠENÍ BEZBARIÉROVOSTI A ODBORNÝCH UČEBEN, Kamenice u Jihlavy 402, 588 23					
OBSAH VÝKRESU					
ZAHRADNÍ DOMEK PŮDORYS - I. N.P.					
DATUM				03 / 2020	
STUPEŇ				DPS	
PRO PROVEDENÍ STAVBY					
ČÍSLO ZAKÁZKY				2020 - 03 - 02	
MĚŘÍTKO				ČÍS.VÝKRESU	
M 1 : 50				D.1.1.2.02	