


PŮDORYS K R O V

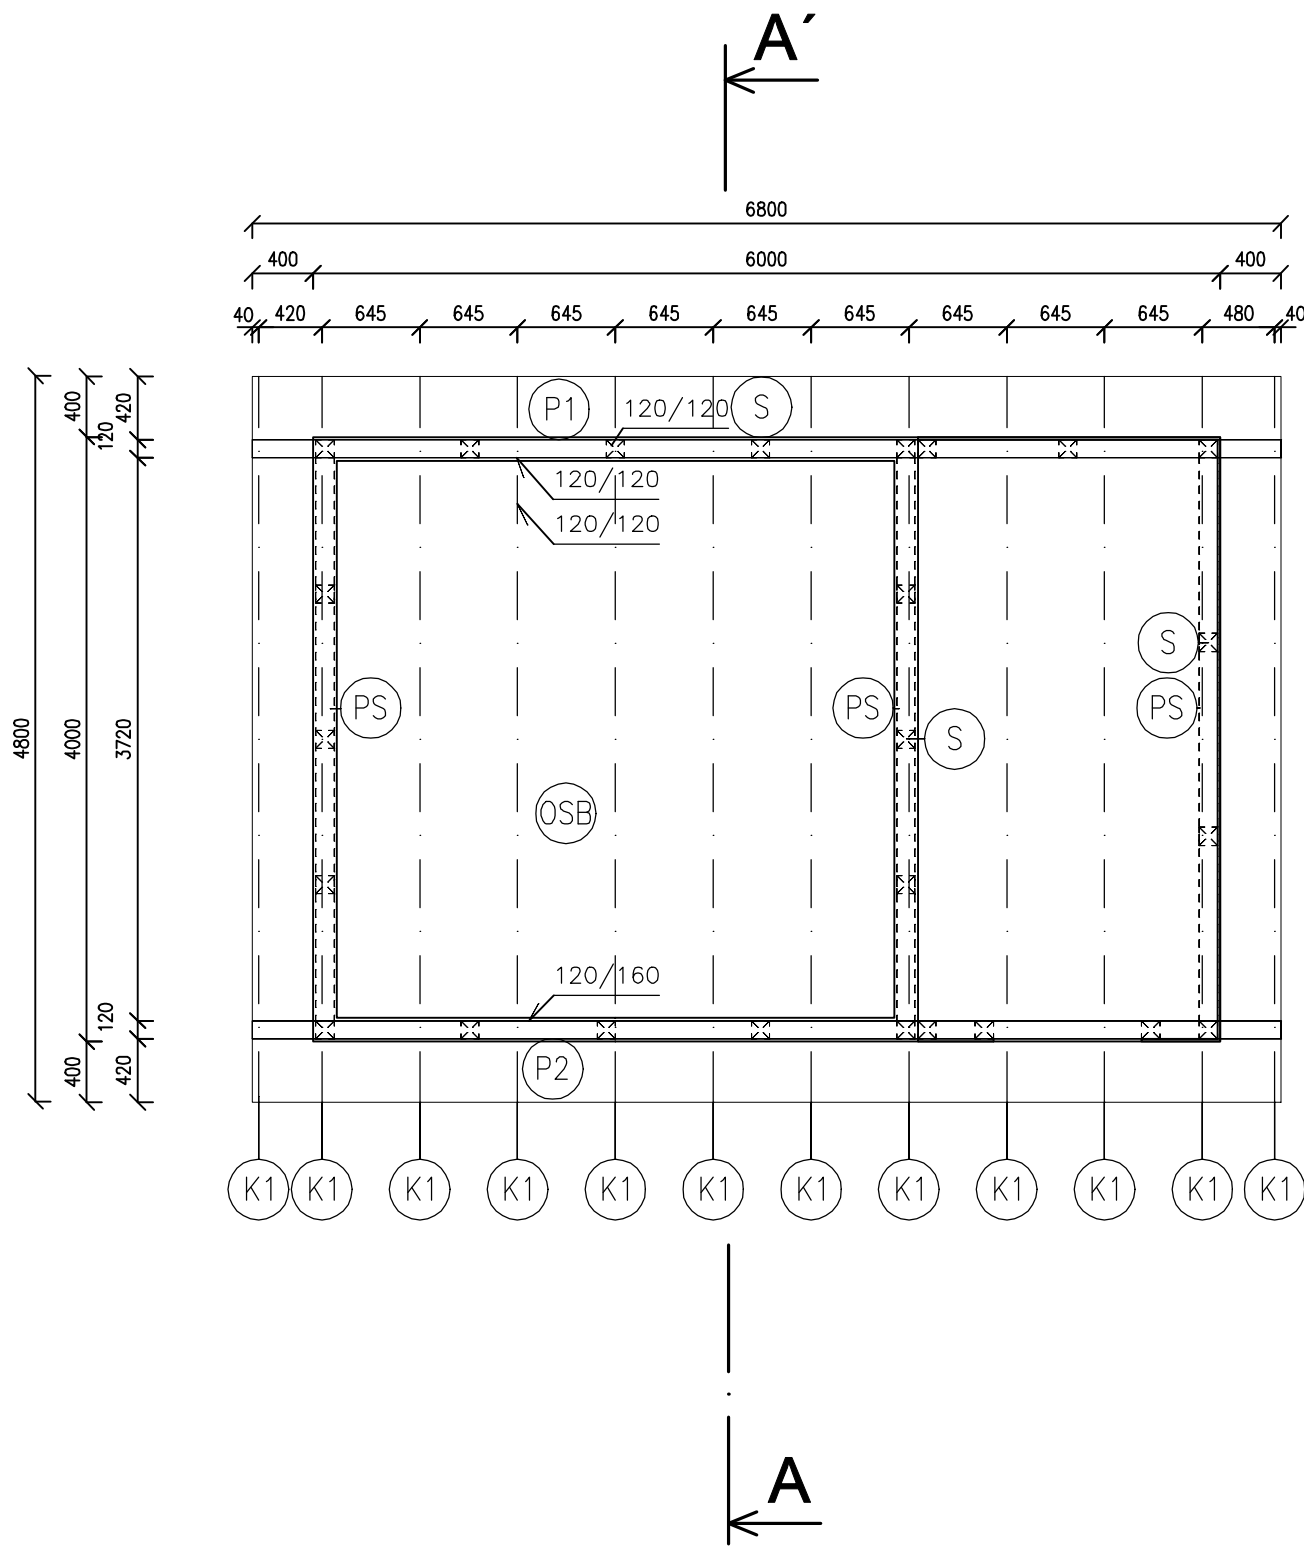

VÝPIS ŘEZIVA :

OZN.	NÁZEV	ROZMĚR BxH [MM]
(P1)	POZEDNICE	120x120
	1 ks 6 m	0,0864m3
(P2)	POZEDNICE	120x160
	1 ks 6 m	0,1152m3
(K1)	KROKEV	80x180
	12 ks 5 m	0,864 m3
(OSB)	PLNĚ BEDNĚNÍ-DESKY OSB 2500 x 625 x 18	3/N 4-PD tl. 18 mm
	32,64 m2	0,588 m3
(S)	SLOUPEK NOSNÁ KCE	120x120
	25 ks 2 m	0,72 m3
(PS)	PŘÍČNÍK NOSNÁ KCE	120x120
	3 ks 4 m	0,173 m3

ŘEZIVO SM I, impregnované Bochemit BQ

S.V. 2250 MM

+/- 0,000	Výškový systém : Bpv Sořadnicová síť S-JTSK
531,25	GPS N 49°22'10,86'' E 15°46'32''



ZODP.PROJEKTANT	Ing. Ladislav Svoboda, Popovice 67, 664 61 Popovice			ING.LADISLAV SVOBODA POPOVICE 67 AUTORIZOVANÝ INŽENÝR PRO POZEMNÍ STAVBY ČÍSLO AUTORIZACE: 1001995	
VYPRACOVAL	Ing. Ladislav Svoboda, Popovice 67, 664 61 Popovice				
INVESTOR	MĚSTYS KAMENICE, Kamenice u Jihlavy 481, 588 23				
KRAJ	VYSOČINA	MÍSTO	ZŠ KAMENICE , Kamenice u Jihl. 402, 588 23 p.č.st. 431/1, k.ú. Kamenice u Jihlavy 662551		
STAVBA				DATUM	03 / 2020
ZKVALITNĚNÍ INFRASTRUKTURY ZŠ KAMENICE ŘEŠENÍ BEZBARIÉROVOSTI A ODBORNÝCH UČEBEN, Kamenice u Jihlavy 402, 588 23				STUPĚŇ	DPS
				PRO PROVEDENÍ STAVBY	
OBSAH VÝKRESU ZAHRADNÍ DOMEK PŮDORYS - KROV				ČÍSLO ZAKÁZKY	2020 - 03 - 02
				MĚŘÍTKO	ČÍS.VÝKRESU
				M 1 : 50	D.1.1.2.03