


DETAIL - PLOCHA OBSLUŽNÁ - PŘÍSTUP K VÝTAHU

ŘEZ 1 - 1' SEKTOR A

M 1 : 10

PLOCHY S OBČASNÝM POJEZDEM AUT DO 3,50 t , 45 MPa

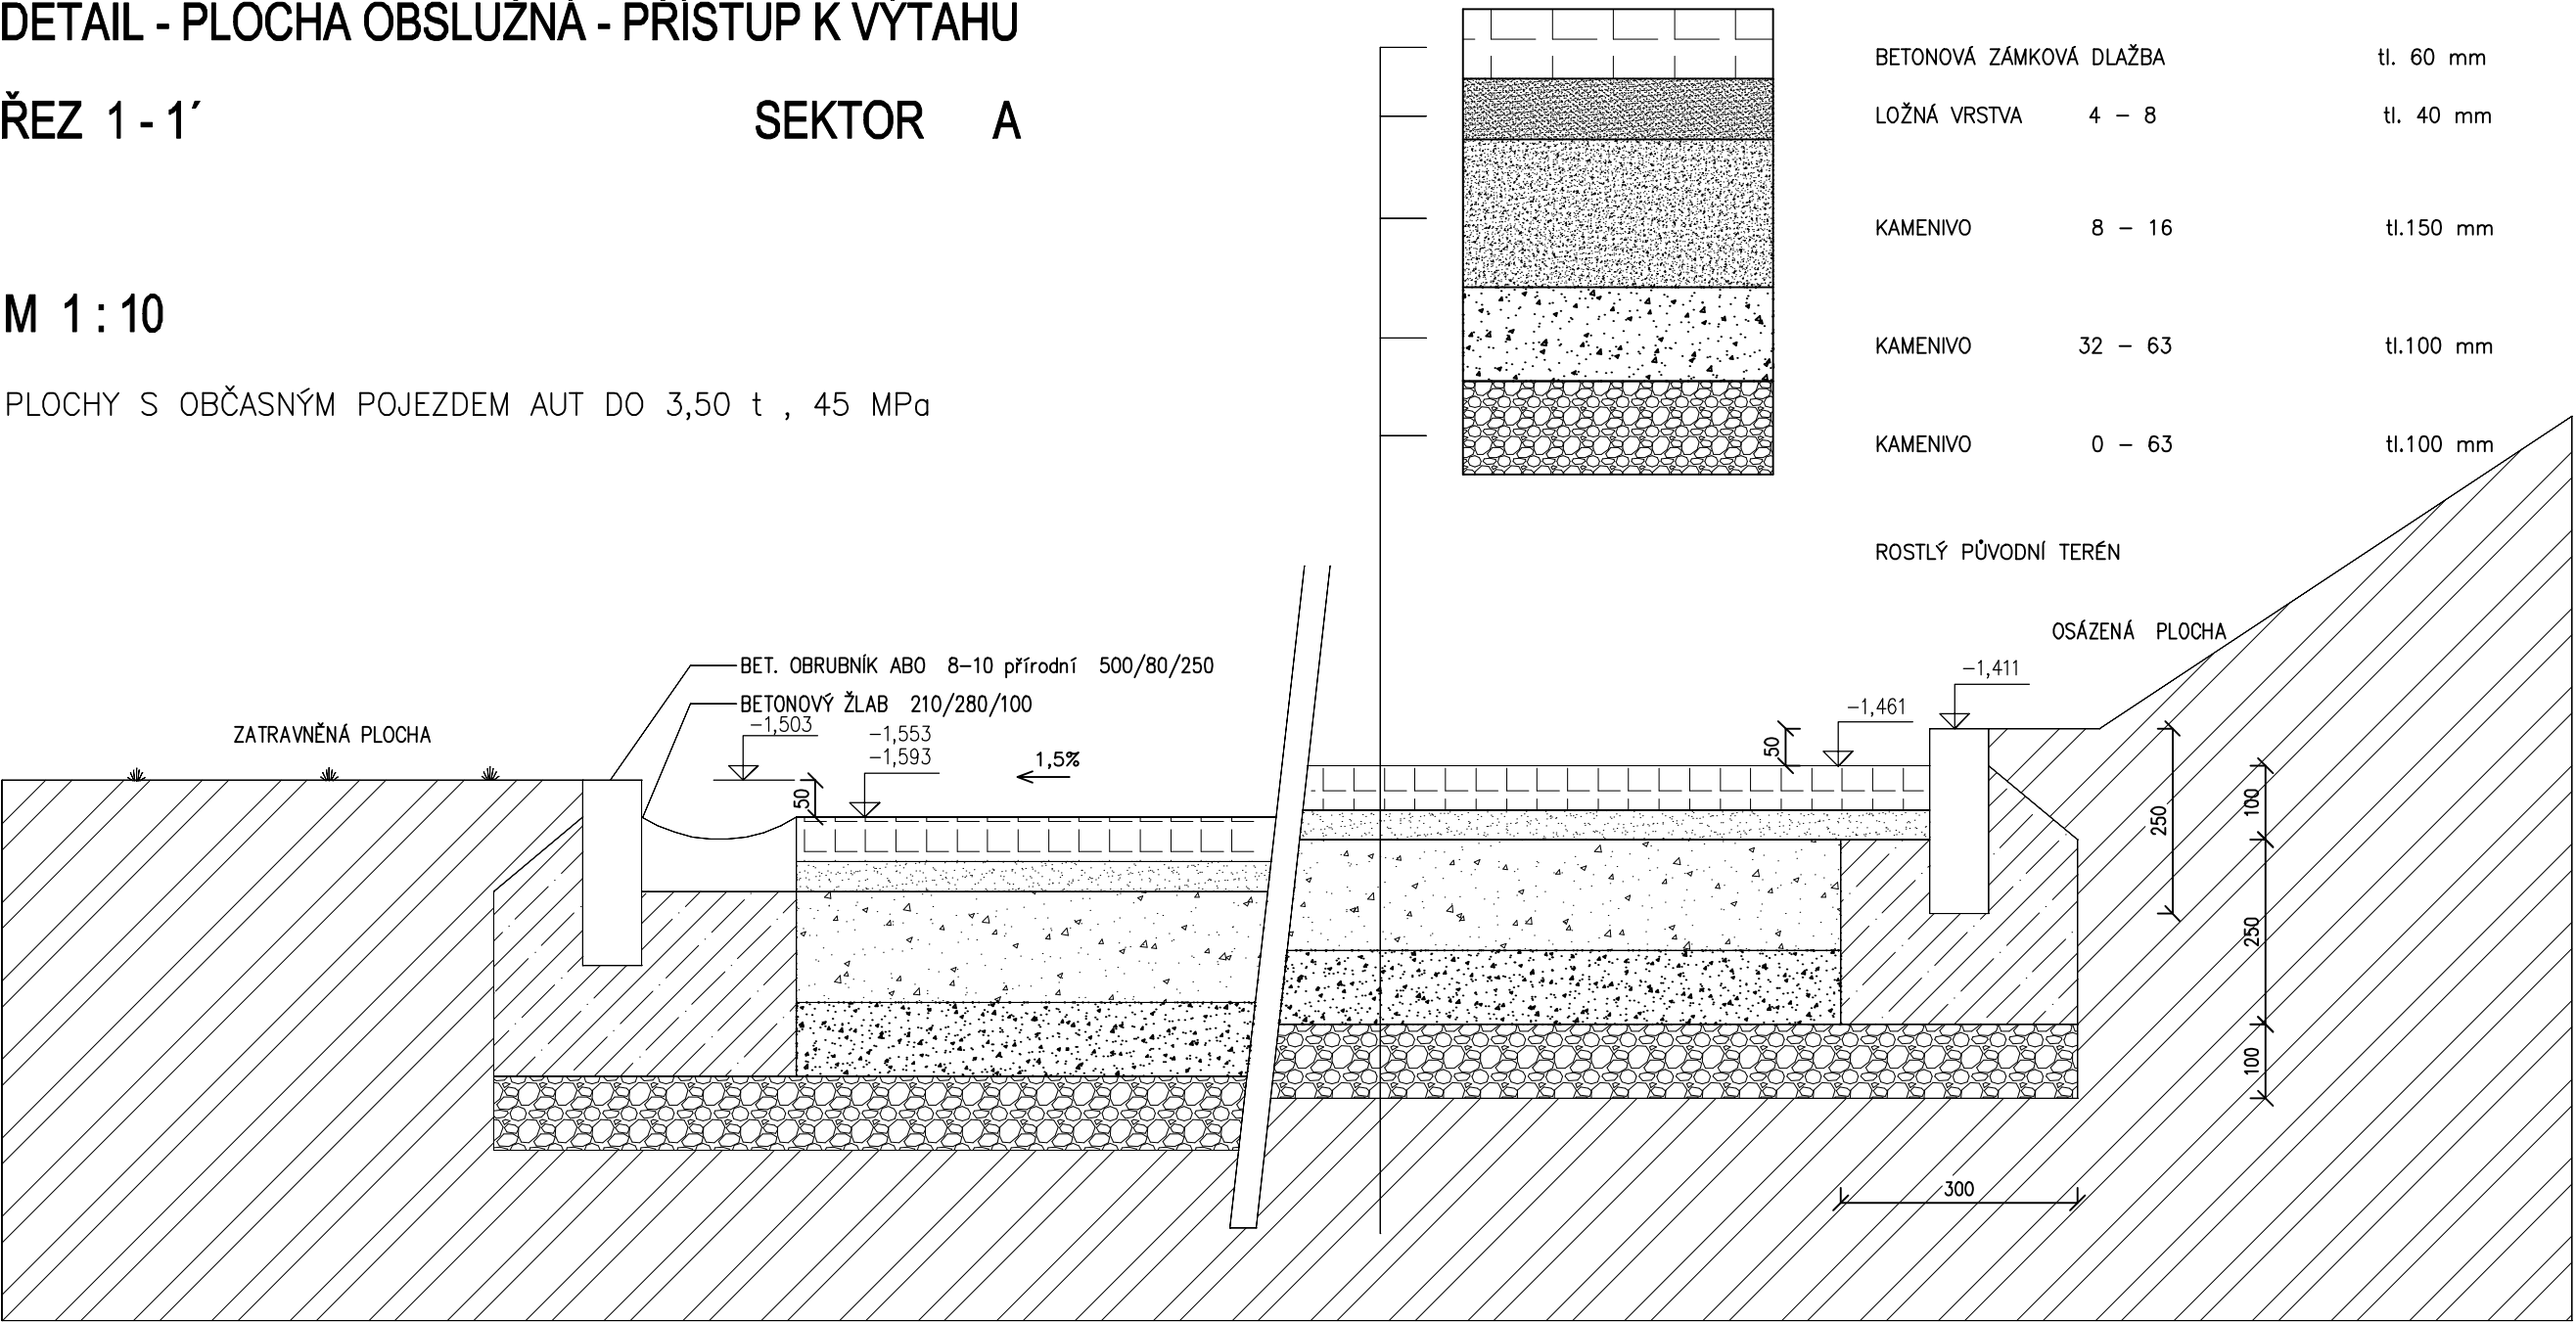

+/- 0,000
522,523

Výškový systém : Bpv Sořadnicová síť S-JTSK
GPS N 49°22'06,44" E 15°46'39,19"

VÝPIS MATERIÁLŮ :

		ks	m ²	m ³
BETONOVÁ ZÁMKOVÁ DLAŽBA	tl. 60 mm		74,72	4,36
LOŽNÁ VRSTVA	tl. 40 mm		74,72	2,90
KAMENIVO	8 - 16		73,20	10,98
KAMENIVO	32 - 63		73,20	7,32
KAMENIVO	0 - 63		81,20	8,12
BET. OBRUBNÍK ABO 8-10 přírodní	500/80/250	60		
BETONOVÝ ŽLAB	210/280/100	36		
LOŽNÁ BET. SMĚS (obrubníky)				3,00

ZODP.PROJEKTANT	Ing. Ladislav Svoboda, Popovice 67, 664 61 Popovice		ING.LADISLAV SVOBODA POPOVICE 67 AUTORIZOVANÝ INŽENÝR PRO POZEMNÍ STAVBY ČÍSLO AUTORIZACE: 1001995	
VYPRACOVAL	Ing. Ladislav Svoboda, Popovice 67, 664 61 Popovice			
INVESTOR	MĚSTYS KAMENICE, Kamenice u Jihlavy 481, 588 23			
KRAJ	VYSOČINA	MÍSTO ZŠ KAMENICE , Kamenice u Jihl. 402, 588 23 p.č.st. 431/1, k.ú. Kamenice u Jihlavy 662551		
STAVBA			DATUM	03 / 2020
ZKVALITNĚNÍ INFRASTRUKTURY ZŠ KAMENICE ŘEŠENÍ BEZBARIÉROVOSTI A ODBORNÝCH UČEBEN, Kamenice u Jihlavy 402, 588 23			STUPĚŇ	DPS
			PRO PROVEDENÍ STAVBY	
OBSAH VÝKRESU ZAHRADNÍ ÚPRAVY NÁDVOŘÍ ŘEZ 1 - 1'			ČÍSLO ZAKÁZKY	2020 - 03 - 02
			MĚŘÍTKO	ČÍS.VÝKRESU
			M 1 : 10	D.1.1.3.03