


DETAIL - PLOCHA VÝUKOVÁ ODPOČINKOVÁ

ŘEZ 2 - 2' SEKTOR C

M 1 : 10

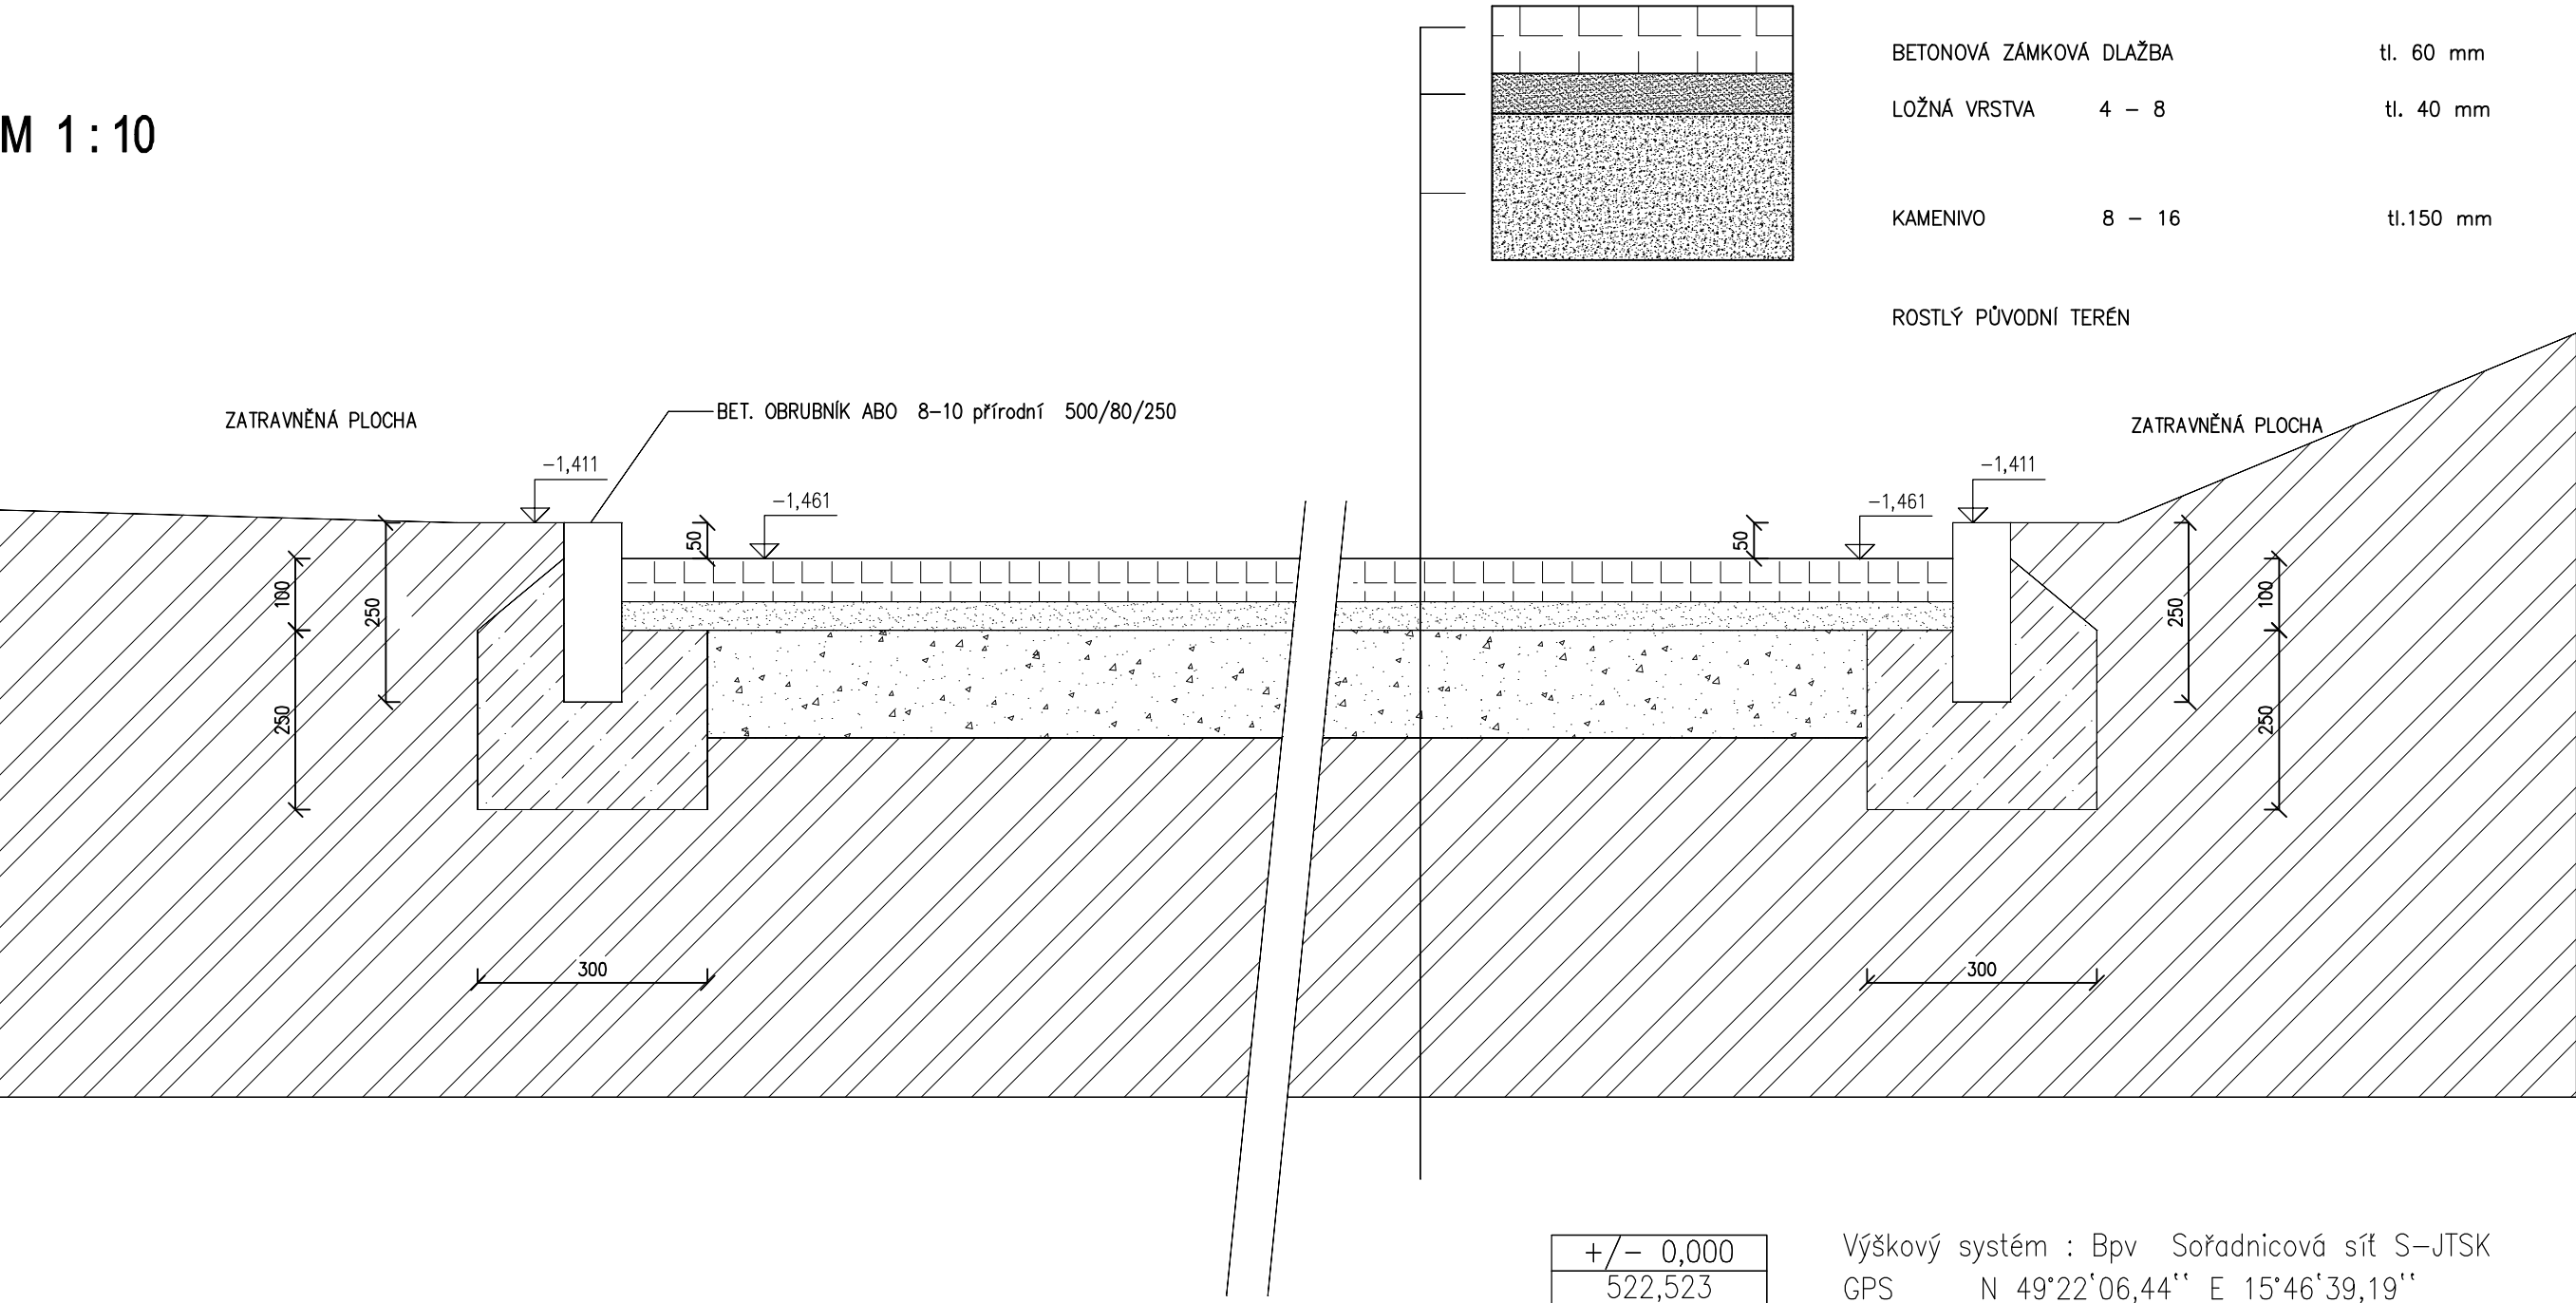

+/- 0,000
522,523

Výškový systém : Bpv Sořadnicová síť S-JTSK
GPS N 49°22'06,44" E 15°46'39,19"

VÝPIS MATERIÁLŮ :

		ks	m ²	m ³
BETONOVÁ ZÁMKOVÁ DLAŽBA	tl. 60 mm		40,27	2,42
LOŽNÁ VRSTVA	4 - 8 tl. 40 mm		40,27	1,61
KAMENIVO	8 - 16 tl.150 mm		38,04	5,70
BET. OBRUBNÍK ABO 8-10 přírodní	500/80/250	40		
LOŽNÁ BET. SMĚS (obrubníky)				1,80

ZODP.PROJEKTANT	Ing. Ladislav Svoboda, Popovice 67, 664 61 Popovice		ING.LADISLAV SVOBODA POPOVICE 67 AUTORIZOVANÝ INŽENÝR PRO POZEMNÍ STAVBY ČÍSLO AUTORIZACE: 1001995	
VYPRACOVAL	Ing. Ladislav Svoboda, Popovice 67, 664 61 Popovice			
INVESTOR	MĚSTYS KAMENICE, Kamenice u Jihlavy 481, 588 23			
KRAJ	VYSOČINA	MÍSTO ZŠ KAMENICE , Kamenice u Jihl. 402, 588 23 p.č.st. 431/1, k.ú. Kamenice u Jihlavy 662551		
STAVBA			DATUM	03 / 2020
ZKVALITNĚNÍ INFRASTRUKTURY ZŠ KAMENICE ŘEŠENÍ BEZBARIÉROVOSTI A ODBORNÝCH UČEBEN, Kamenice u Jihlavy 402, 588 23			STUPĚŇ	DPS
			PRO PROVEDENÍ STAVBY	
OBSAH VÝKRESU ZAHRADNÍ ÚPRAVY NÁDVOŘÍ ŘEZ 2 - 2'			ČÍSLO ZAKÁZKY	2020 - 03 - 02
			MĚŘÍTKO	ČÍS.VÝKRESU
			M 1 : 10	D.1.2.3.04