


DETAIL - PLOCHA VÝUKOVÁ ODPOČINKOVÁ

ŘEZ 3 - 3' SEKTOR B

M 1 : 10

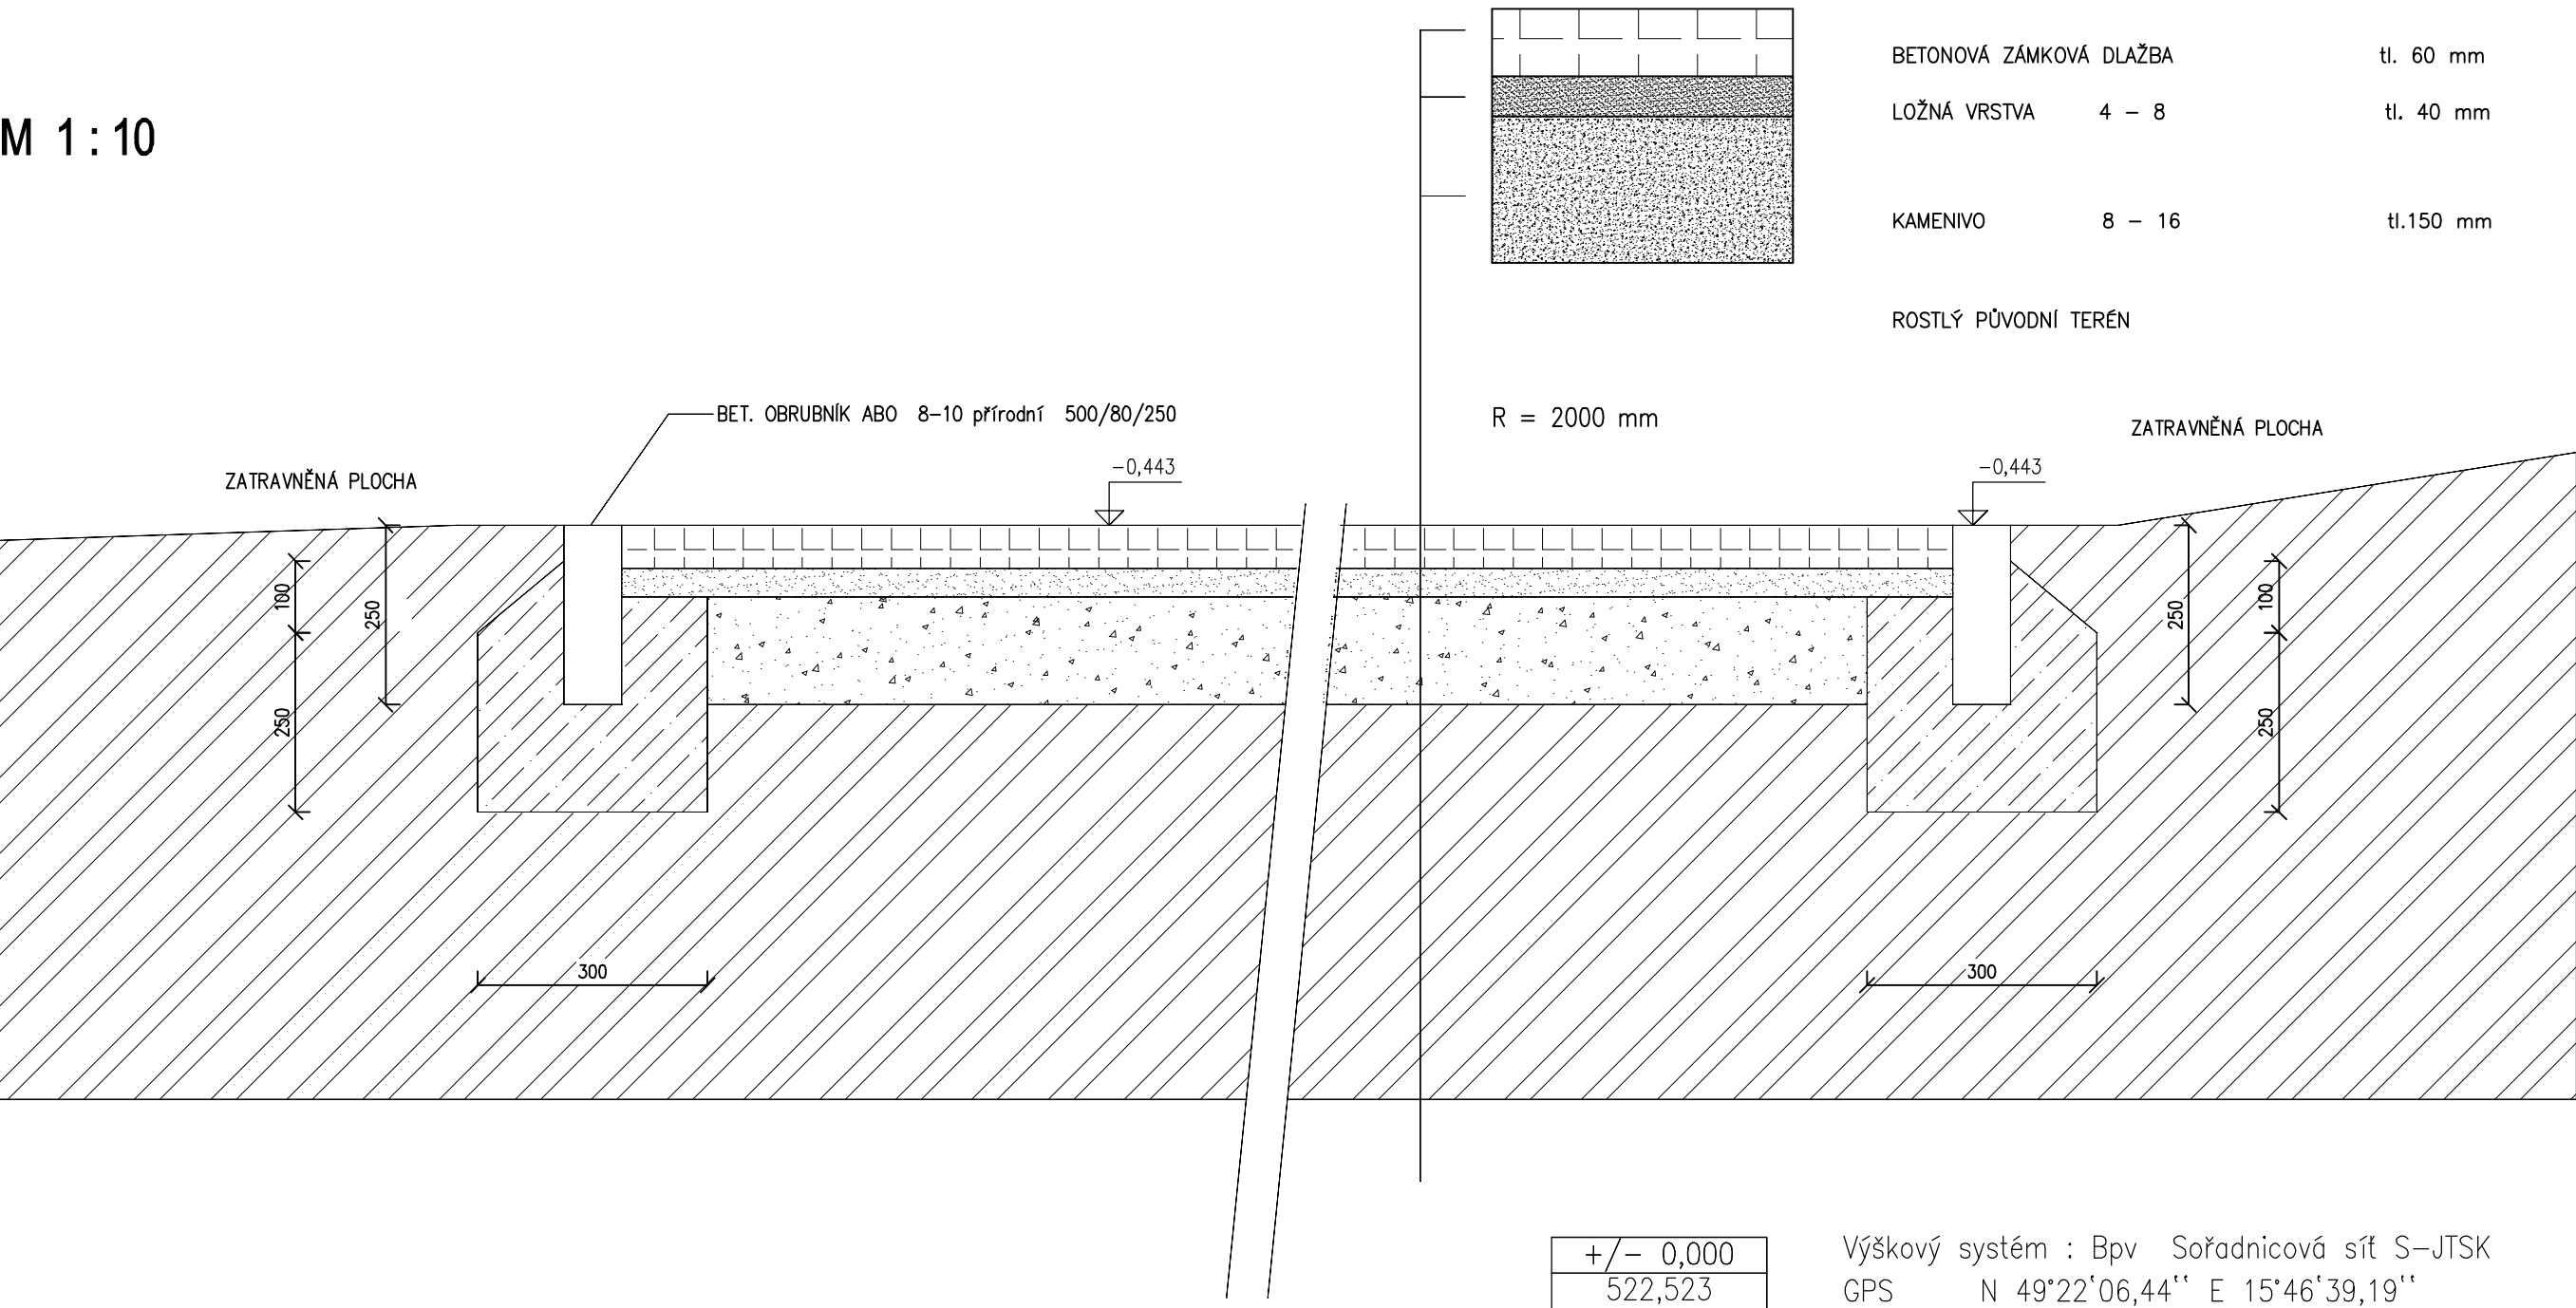

VÝPIS MATERIÁLŮ :

		ks	m ²	m ³
BETONOVÁ ZÁMKOVÁ DLAŽBA	tl. 60 mm		11,58	0,70
LOŽNÁ VRSTVA	4 – 8 tl. 40 mm		11,58	0,47
KAMENIVO	8 – 16 tl.150 mm		10,18	1,53
BET. OBRUBNÍK ABO 8–10 přírodní	500/80/250	26		
LOŽNÁ BET. SMĚS (obrubníky)				1,17

+/- 0,000
522,523

Výškový systém : Bpv Sořadnicová síť S–JTSK
GPS N 49°22'06,44" E 15°46'39,19"

ZODP.PROJEKTANT	Ing. Ladislav Svoboda, Popovice 67, 664 61 Popovice			ING.LADISLAV SVOBODA POPOVICE 67 AUTORIZOVANÝ INŽENÝR PRO POZEMNÍ STAVBY ČÍSLO AUTORIZACE: 1001995	
VYPRACOVAL	Ing. Ladislav Svoboda, Popovice 67, 664 61 Popovice				
INVESTOR	MĚSTYS KAMENICE, Kamenice u Jihlavy 481, 588 23				
KRAJ	VYSOČINA	MÍSTO	ZŠ KAMENICE , Kamenice u Jihl. 402, 588 23 p.č.st. 431/1, k.ú. Kamenice u Jihlavy 662551		
STAVBA				DATUM	03 / 2020
ZKVALITNĚNÍ INFRASTRUKTURY ZŠ KAMENICE ŘEŠENÍ BEZBARIÉROVOSTI A ODBORNÝCH UČEBEN, Kamenice u Jihlavy 402, 588 23				STUPEŇ	DPS
				PRO PROVEDENÍ STAVBY	
OBSAH VÝKRESU ZAHRADNÍ ÚPRAVY NÁDVOŘÍ ŘEZ 3 - 3'				ČÍSLO ZAKÁZKY	2020 - 03 - 02
				MĚŘÍTKO	ČÍS.VÝKRESU
				M 1 : 10	D.1.1.3.05