



PŘÍČNÝ PROFIL

ŘEZ 1 - 1'

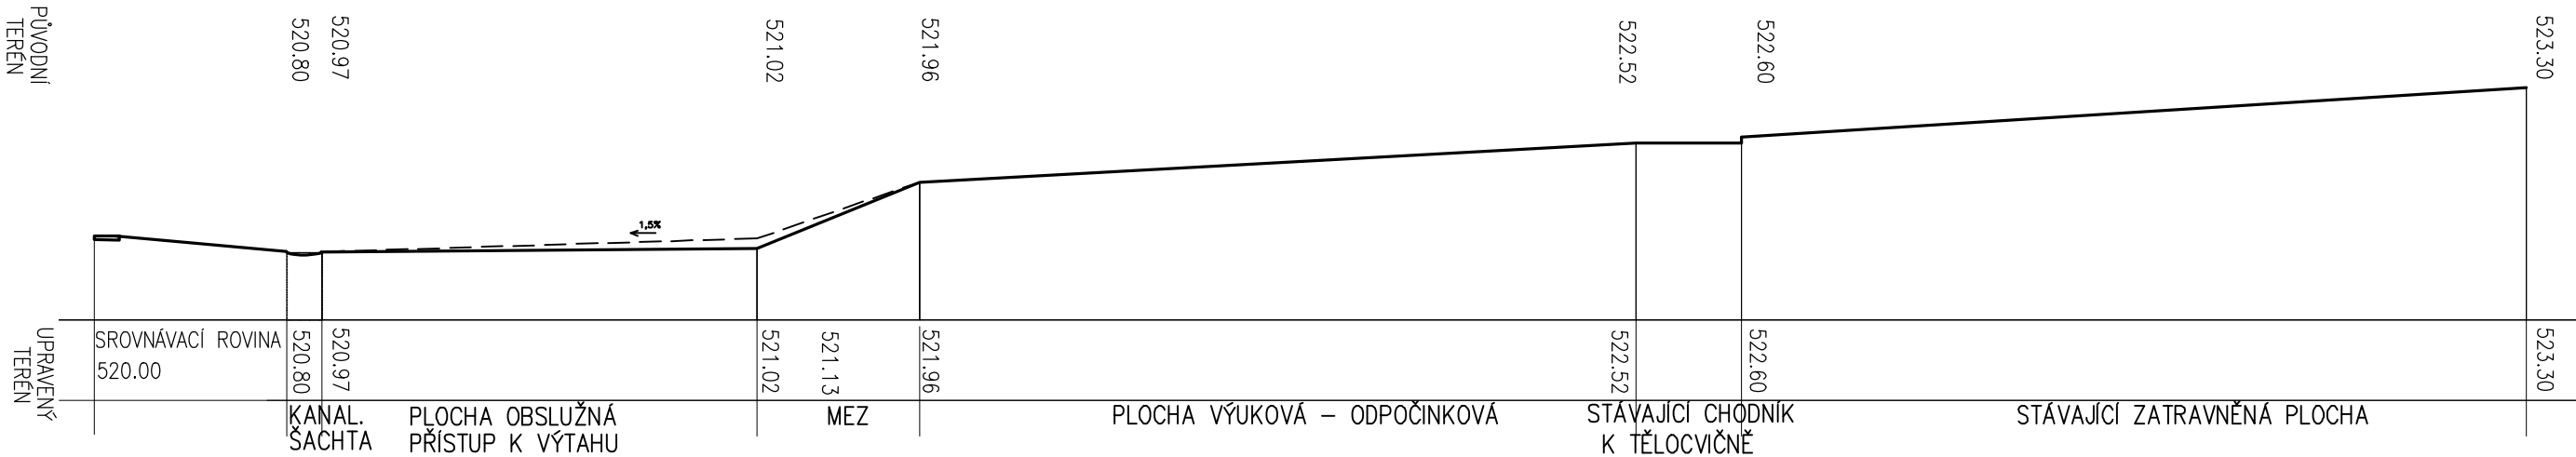

ŘEZ 3 - 3'

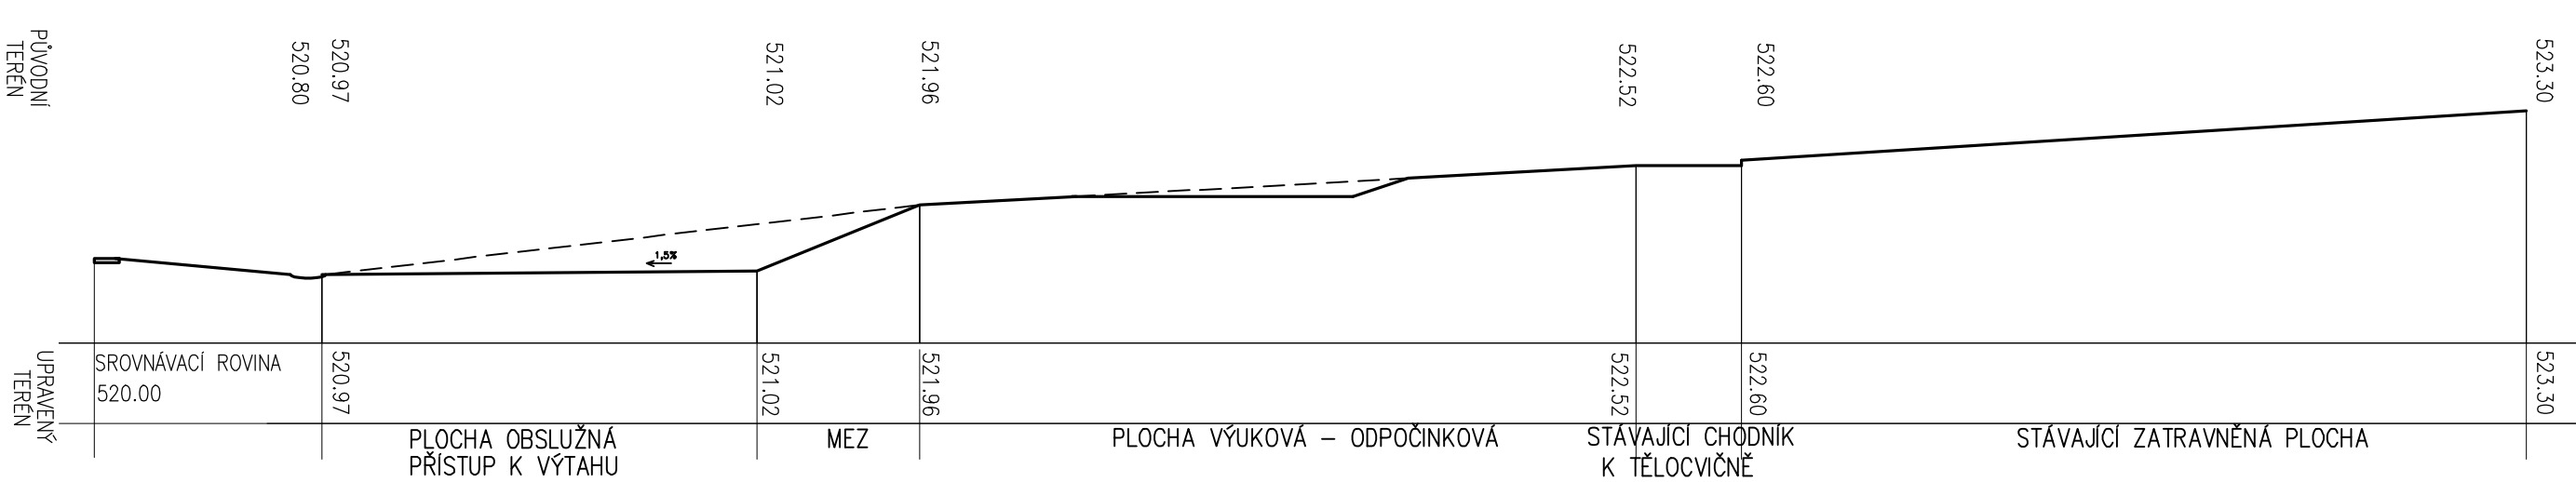

+/- 0,000
522,523

Výškový systém : Bpv Sořadnicová síť S-JTSK
GPS N 49°22'06,44" E 15°46'39,19"

VÝPIS MATERIÁLU - OBJEM ZEMNÍCH PRACÍ :

		m ³	m ³	m ³
POZICE	POPIS	úprava terénu	výkop zp.ploch	celkem
PLOCHA	OBSLUŽNÁ – PŘÍSTUP K VÝTAHU ŘEZ 1–1’ SEKTOR A	37,45	40,43	77,88
PLOCHA	VÝUKOVÁ ODPOČINKOVÁ ŘEZ 2–2 SEKTOR C	20,10	14,10	34,20
PLOCHA	VÝUKOVÁ ODPOČINKOVÁ ŘEZ 3–3 SEKTOR B	1,90	4,60	6,50

ZODP.PROJEKTANT	Ing. Ladislav Svoboda, Popovice 67, 664 61 Popovice			ING.LADISLAV SVOBODA POPOVICE 67 AUTORIZOVANÝ INŽENÝR PRO POZEMNÍ STAVBY ČÍSLO AUTORIZACE: 1001995	
VYPRACOVAL	Ing. Ladislav Svoboda, Popovice 67, 664 61 Popovice				
INVESTOR	MĚSTYS KAMENICE, Kamenice u Jihlavy 481, 588 23				
KRAJ	VYSOČINA	MÍSTO	ZŠ KAMENICE , Kamenice u Jihl. 402, 588 23 p.č.st. 431/1, k.ú. Kamenice u Jihlavy 662551		
STAVBA				DATUM	03 / 2020
ZKVALITNĚNÍ INFRASTRUKTURY ZŠ KAMENICE ŘEŠENÍ BEZBARIÉROVOSTI A ODBORNÝCH UČEBEN, Kamenice u Jihlavy 402, 588 23				STUPĚŇ	DPS
				PRO PROVEDENÍ STAVBY	
				ČÍSLO ZAKÁZKY	2020 - 03 - 02
OBSAH VÝKRESU				MĚŘÍTKO	ČÍS.VÝKRESU
ZAHRADNÍ ÚPRAVY NÁDVOŘÍ ŘEZ 1-1',3-3'				M 1 : 100	D.1.1.3.06