



PŘÍČNÝ PROFIL

ŘEZ B - B'

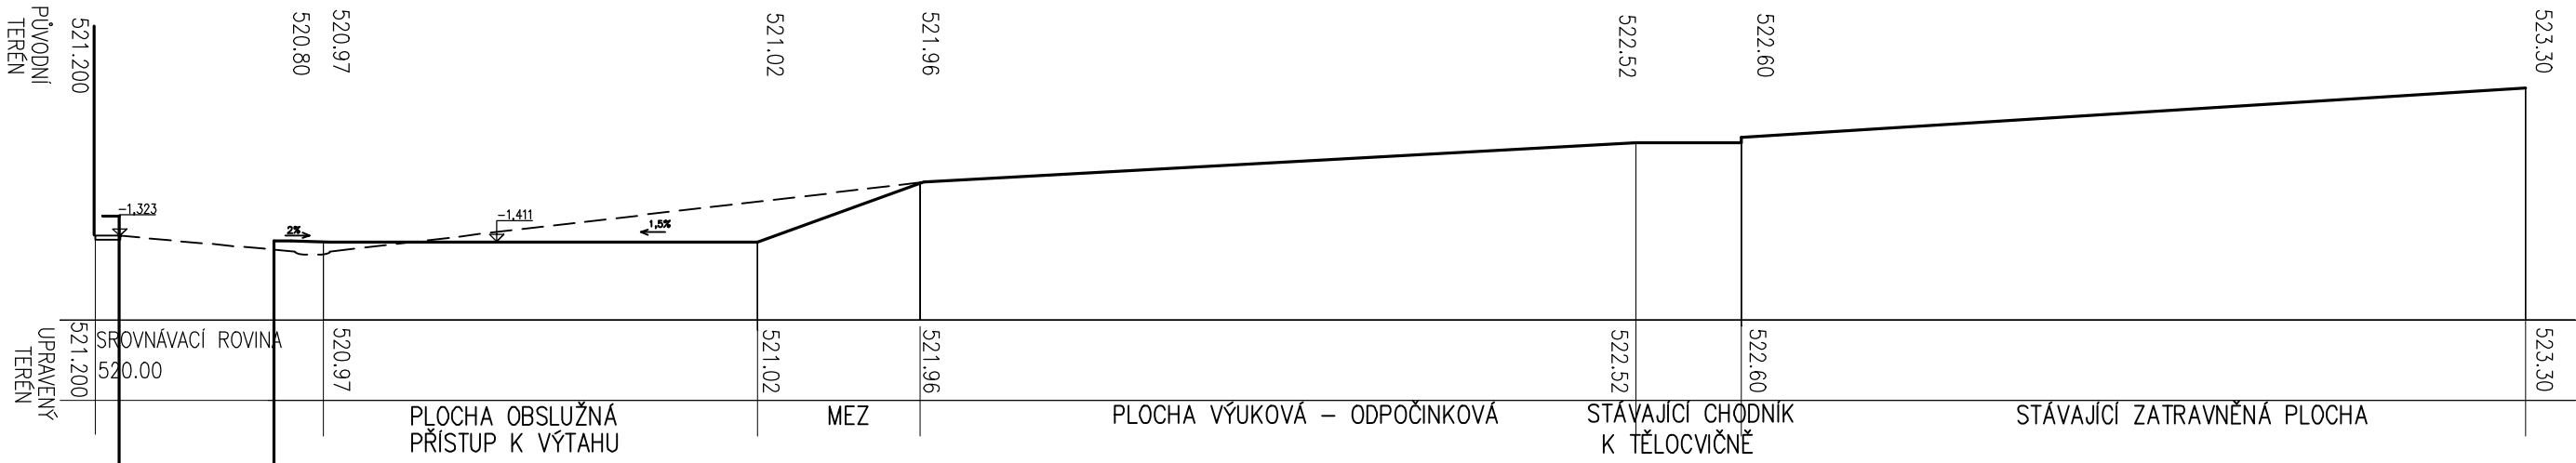

ŘEZ 2 - 2'

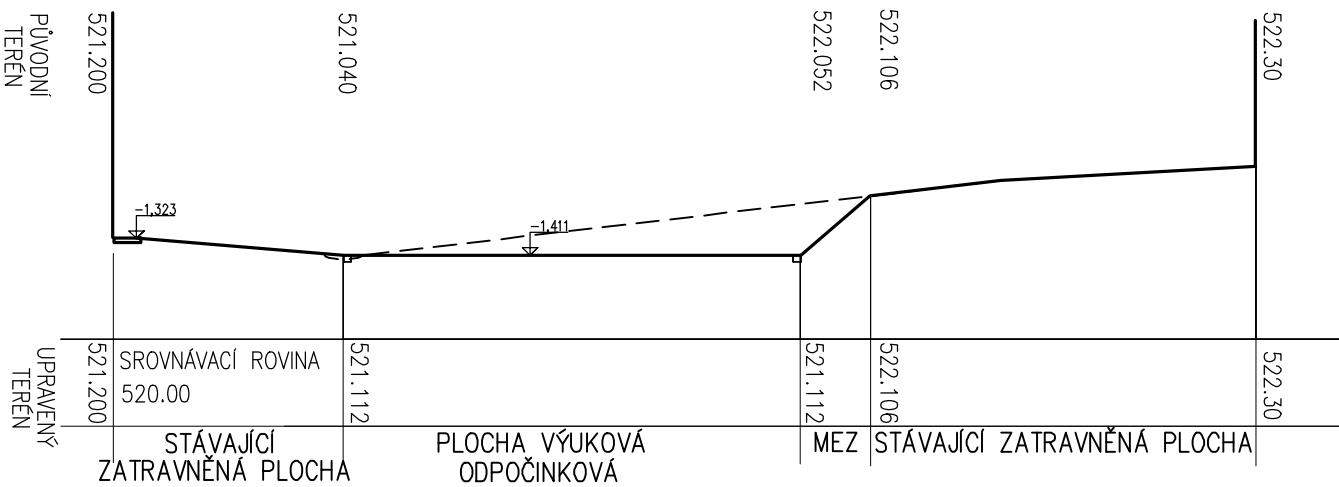

+/- 0,000
522,523

Výškový systém : Bpv Sořadnicová síť S-JTSK  
GPS N 49°22'06,44" E 15°46'39,19"

VÝPIS MATERIÁLU - OBJEM ZEMNÍCH PRACÍ :

		m <sup>3</sup>	m <sup>3</sup>	m <sup>3</sup>
POZICE	POPIS	úprava terénu	výkop zp.ploch	celkem
	PLOCHA OBSLUŽNÁ – PŘÍSTUP K VÝTAHU ŘEZ 1–1' SEKTOR A	37,45	40,43	77,88
	PLOCHA VÝUKOVÁ ODPOČINKOVÁ ŘEZ 2–2' SEKTOR C	20,10	14,10	34,20
	PLOCHA VÝUKOVÁ ODPOČINKOVÁ ŘEZ 3–3' SEKTOR B	1,90	4,60	6,50

ZODP.PROJEKTANT	Ing. Ladislav Svoboda, Popovice 67, 664 61 Popovice			ING.LADISLAV SVOBODA POPOVICE 67 AUTORIZOVANÝ INŽENÝR PRO POZEMNÍ STAVBY ČÍSLO AUTORIZACE: 1001995		
VYPRACOVAL	Ing. Ladislav Svoboda, Popovice 67, 664 61 Popovice					
INVESTOR	MĚSTYS KAMENICE, Kamenice u Jihlavy 481, 588 23					
KRAJ	VYSOČINA	MÍSTO	ZŠ KAMENICE , Kamenice u Jihl. 402, 588 23 p.č.st. 431/1, k.ú. Kamenice u Jihlavy 662551			
STAVBA					03 / 2020	
ZKVALITNĚNÍ INFRASTRUKTURY ZŠ KAMENICE ŘEŠENÍ BEZBARIÉROVOSTI A ODBORNÝCH UČEBEN, Kamenice u Jihlavy 402, 588 23					DPS	
					PRO PROVEDENÍ STAVBY	
					ČÍSLO ZAKÁZKY	2020 - 03 - 02
OBSAH VÝKRESU					MĚŘITKO	ČÍS.VÝKRESU
ZAHRADNÍ ÚPRAVY NÁDVOŘÍ ŘEZ B-B'.2-2'					M 1 : 100	D.1.1.3.07