


PERGOLA ⑦ PERGOLA JEDNODUCHÁ 4 ks

- ① SLOUPEK
SMRKOVÉ HRANOLY 120/120/2000 mm, SM SI – 3 ks
OCELOVÁ PATKA 80x80/M16/165 mm PZn–volná příruba
BETONOVÁ PATKA 250/250/800 mm
- ② PODÉLNÝ NOSNÝ TRÁM
SMRKOVÝ HRANOL 120/120/4000 mm, SM SI – 1 ks
- ③ PŘÍČNÉ HRANOLY
SMRKOVÝ HRANOL 60/140/600 mm, SM SI – 7 ks
- ④ PÁSEK – ZAVĚTROVÁNÍ
SMRKOVÝ HRANOL 120/120/4000 mm, SM SI – 1 ks

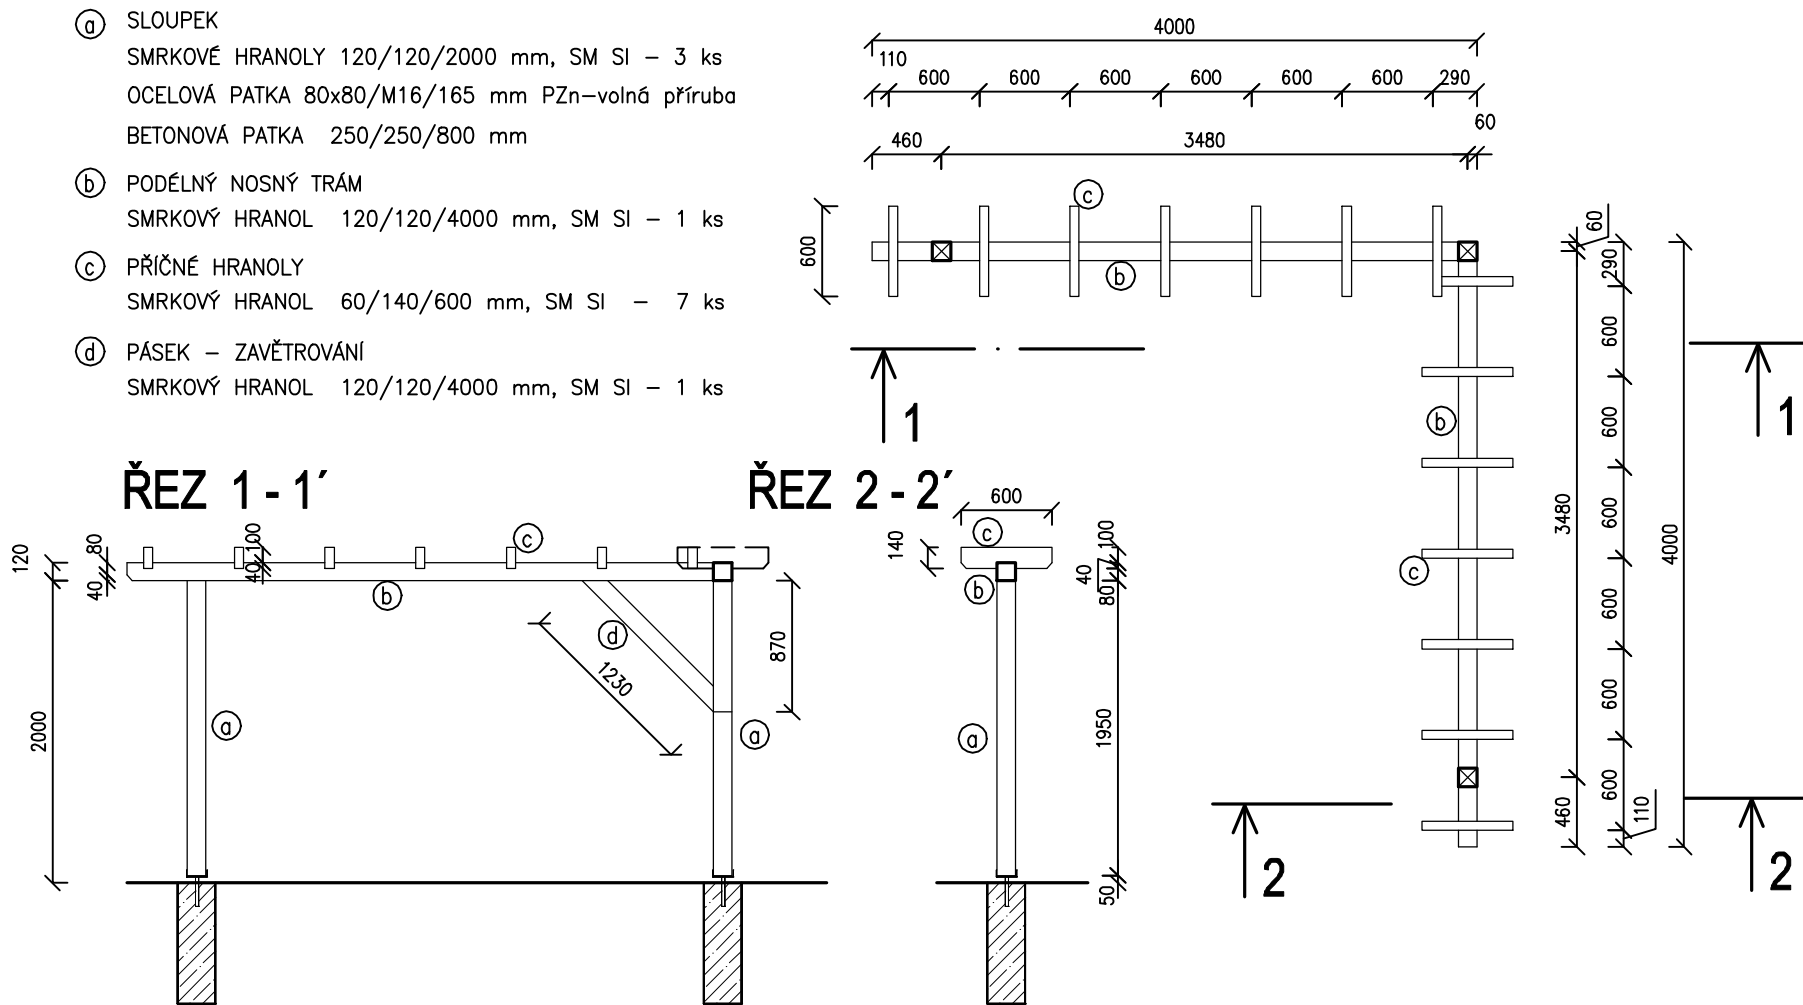


VÝPIS ŘEZIVA :

OZN.	NÁZEV	ROZMĚR BxH [MM]
a	SLOUPEK	120x120
	6 ks 2 m	0,173 m ³
b	NOSNÝ TRÁM	120x120
	4 ks 4 m	0,230 m ³
c	PŘÍČNÝ HRANOL	60x140
	28 ks 0,6 m	0,141 m ³
d	PÁSEK – ZAVĚTROVÁNÍ	120x120
	4 ks 1,5 m	0,086 m ³
a1	OCELOVÁ PATKA 80x80/M16/165 mm	
	6 ks PZn–volná příruba	
a2	BETONOVÁ PATKA 250/250/800 mm	
	6 ks	

LAVICE ⑧ LAVICE DŘEVĚNÁ 400/2000 mm – 5 ks

- ① MODŘINOVÉ DESKY 50/120/2000 mm – 3 ks
② OCELOVÝ NOSNÝ RÁM jakl 60/60/350 mm
③ BETONOVÁ PATKA 250/250/800 mm

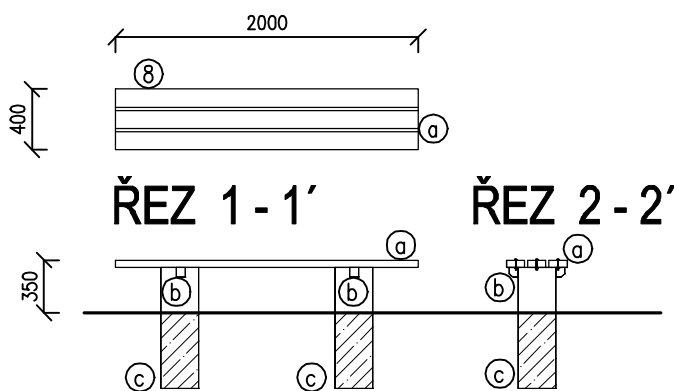

VÝPIS ŘEZIVA :

OZN.	NÁZEV	ROZMĚR BxH [MM]
a	DESKY	50x120
	15 ks 2 m	0,18 m ³
b	JAKL	60 x60
	10 ks 0,35 m	
c	BETONOVÁ PATKA	250x250
	10 ks 0,8 m	

+/- 0,000
522,523

Výškový systém : Bpv Sořadnicová síť S–JTSK
GPS N 49°22'06,44" E 15°46'39,19"

ZODP.PROJEKTANT	Ing. Ladislav Svoboda, Popovice 67, 664 61 Popovice		ING.LADISLAV SVOBODA POPOVICE 67 AUTORIZOVANÝ INŽENÝR PRO POZEMNÍ STAVBY ČÍSLO AUTORIZACE: 1001995	
VYPRACOVAL	Ing. Ladislav Svoboda, Popovice 67, 664 61 Popovice			
INVESTOR	MĚSTYS KAMENICE, Kamenice u Jihlavy 481, 588 23			
KRAJ	VYSOČINA	MÍSTO ZŠ KAMENICE , Kamenice u Jihl. 402, 588 23 p.č.st. 431/1, k.ú. Kamenice u Jihlavy 662551		
STAVBA			03 / 2020	
ZKVALITNĚNÍ INFRASTRUKTURY ZŠ KAMENICE ŘEŠENÍ BEZBARIÉROVOSTI A ODBORNÝCH UČEBEN, Kamenice u Jihlavy 402, 588 23			DPS	
			PRO PROVEDENÍ STAVBY	
			ČÍSLO ZAKÁZKY	2020 - 03 - 02
OBSAH VÝKRESU			MĚŘÍTKO	ČÍS.VÝKRESU
ZAHRADNÍ ÚPRAVY NÁDVOŘÍ			M 1 : 50	D.1.1.3.08
			PERGOLA LAVICE	