PŮDORYS 2.N.P. ZÁKLADNÍ ŠKOLA - HLAVNÍ BUDOVA

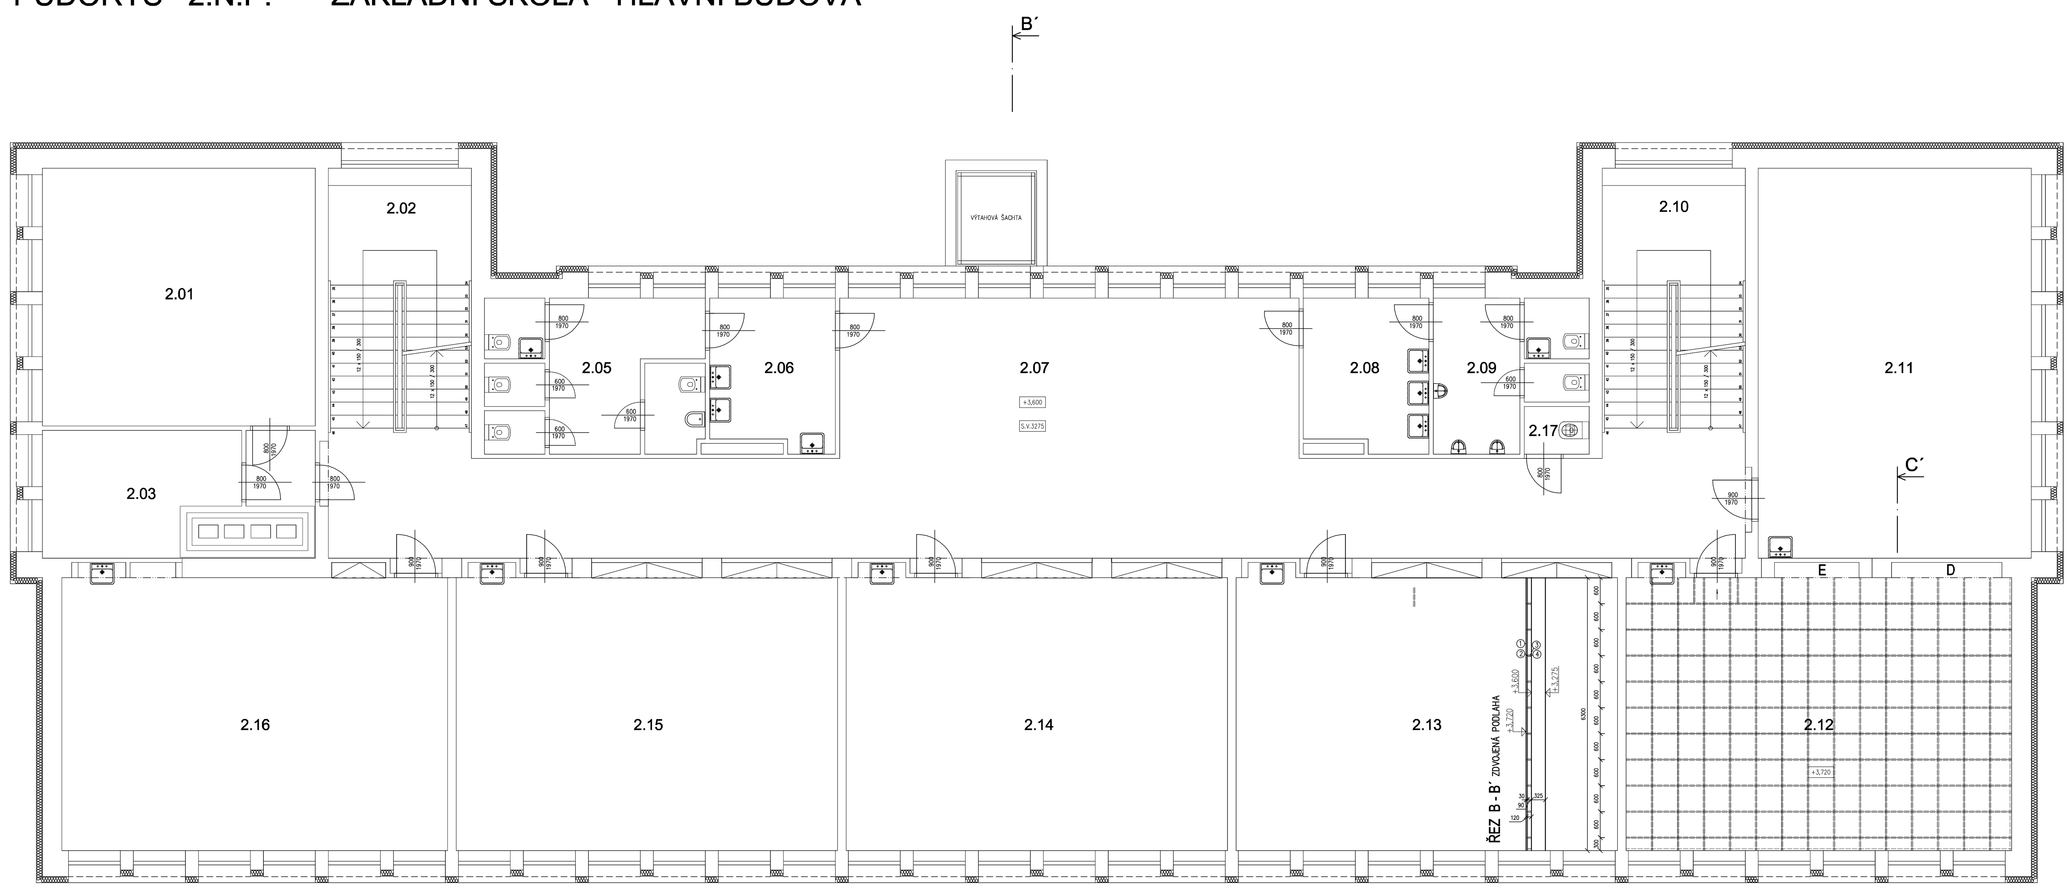

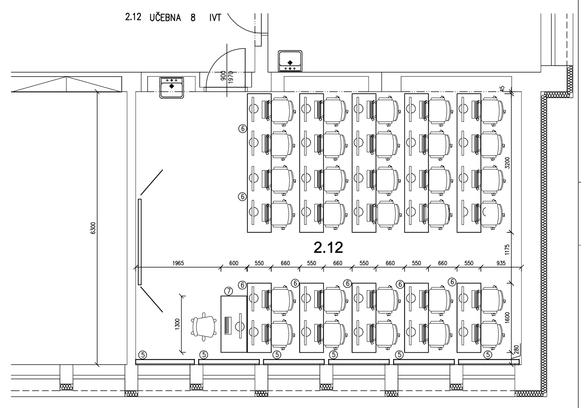

LEGENDA MÍSTNOSTÍ

č.m.	ÚČEL MÍSTNOSTI	m²	PODLAHA	ÚPRAVA STĚN	POZNÁMKA
2.01	KABINET BIOLOGIE	38,20	PVC	ŠTUKOVÉ OMÍTKA HLADKÁ	SOKL PVC
2.02	SCHODIŠTĚ	18,48	LITÉ TERACO	ŠTUKOVÉ OMÍTKA HLADKÁ	SOKL TERACO
2.03	KABINET DĚJEPIS	13,21	PVC	ŠTUKOVÉ OMÍTKA HLADKÁ	SOKL PVC
2.04	PŘEDSÍŇ	3,76	LITÉ TERACO	ŠTUKOVÉ OMÍTKA HLADKÁ	SOKL TERACO
2.05	WC DÍVKY	18,29	KERAMICKÁ DLAŽBA	ŠTUK.OMÍTKA HL.,KERAM.OBKLAD	SOKL KERAMICKÝ
2.06	WC DÍVKY – PŘEDSÍŇ	9,81	KERAMICKÁ DLAŽBA	ŠTUK.OMÍTKA HL.,KERAM.OBKLAD	SOKL KERAMICKÝ
2.07	CHODBA – RESPIRIUM	114,43	LITÉ TERACO	ŠTUKOVÉ OMÍTKA HLADKÁ	SOKL TERACO
2.08	WC CHLAPCI – PŘEDSÍŇ	9,92	KERAMICKÁ DLAŽBA	ŠTUK.OMÍTKA HL.,KERAM.OBKLAD	KERAMICKÝ SOKL
2.09	WC CHLAPCI	11,07	KERAMICKÁ DLAŽBA	ŠTUK.OMÍTKA HL.,KERAM.OBKLAD	KERAMICKÝ SOKL
2.10	SCHODIŠTĚ	18,48	LITÉ TERACO	ŠTUKOVÉ OMÍTKA HLADKÁ	SOKL TERACO
2.11	UČEBNA 9	57,78	PVC	ŠTUKOVÉ OMÍTKA HLADKÁ	SOKL PVC
2.12	UČEBNA 8	59,05	PVC	ŠTUKOVÉ OMÍTKA HLADKÁ	SOKL PVC
2.13	UČEBNA 7	58,74	PVC	ŠTUKOVÉ OMÍTKA HLADKÁ	SOKL PVC
2.14	UČEBNA 6	58,74	PVC	ŠTUKOVÉ OMÍTKA HLADKÁ	SOKL PVC
2.15	UČEBNA 5	58,74	PVC	ŠTUKOVÉ OMÍTKA HLADKÁ	SOKL PVC
2.16	UČEBNA 4	58,26	PVC	ŠTUKOVÉ OMÍTKA HLADKÁ	SOKL PVC
2.17	ÚKLIDOVÁ MÍSTNOST	0,92	LITÉ TERACO	ŠTUKOVÉ OMÍTKA HLADKÁ	SOKL TERACO
	CELKEM [M²]	607,55			

LEGENDA MATERIÁLU

2.12 UČEBNA 8 – IVT

ZDVOJENÁ PODLAHA XXXXX – L 30 x SW + CL
PODLAHA TŘÍDA 2 – MEZNÍ ZNOJIVOST R 6 kN

① PODLAHOVÁ DESKA 600/600 tl. 30 mm
② RÁMOVÝ PROFIL CL
③ OCELOVÝ SLOUPEK 40 – 1450 mm
④ PODLAHOVÁ PLASTOVÁ PODLOŽKA

LEGENDA MATERIÁLU

2.12 UČEBNA 8 – IVT

ZATEMNĚNÍ – PRUŽINOVÁ ZATEMŇUJÍCÍ ROLETA
GRAFIT 7903 BLACKOUT NJ 24 SMARTROLL

⑤ ZATEMŇUJÍCÍ ROLETA 1400/1900 mm
6 ks

LEGENDA MATERIÁLU

2.12 UČEBNA 8 – IVT

VYBAVENÍ NÁBYTKEM

⑥ SESTAVA ŽÁCI – STŮL 1400/550 + ŽIDLE 2 ks
⑦ SESTAVA UČITEL – STŮL 1300/600 + ŽIDLE 1 ks

+/– 0,000 = 522,503

Výškový systém : Bpv . Souřadnicová síť: S-JTSK
GPS N: 49°22'06,44" E: 15°46'39,19"

ZODP.PROJEKTANT	Ing. Ladislav Svoboda, Popovice 87, 094 01 Popovice	ING.LADISLAV SVOBODA POPOVICE 87	
VYPRACOVAL	Ing. Ladislav Svoboda, Popovice 87, 094 01 Popovice		
INVESTOR	MĚSTYS KAMENICE, Kamenice u Jihlavy 451, 588 22	AUTORIZOVANÝ INŽENÝR PRO POZEMNÍ STAVBY	
KRAJ	VYSOČINA OKRES ZŠ KAMENICE, Kamenice u Jihl. 402, 588 23 p.č.st. 431/1, k.ú. Kamenice u Jihlavy 862551	PROJEKTOVÁ KANCELÁŘ	
STAVBA	ZKVALITNĚNÍ INFRASTRUKTURY ZŠ KAMENICE ŘEŠENÍ BEZBARIÉROVOSTI A ODBORNÝCH UČEBEN, Kamenice u Jihlavy 402, 588 23	DATUM	03 / 2020
		STUPEŇ	DPS
		PROVEDENÍ STAVBY	
		ČÍSLO ZAKÁZKY	2020 - 03 - 02
OBSAH VÝKRESU	STAVEBNÍ ÚPRAVY - UČEBNA IVT PŮDORYS III. N.P. VYBAVENÍ UČEBEN	MĚŘÍTKO	M 1 : 50
		ČÍSLO VÝKRESU	D.1.1.4.01