PŮDORYS 3.N.P. ZÁKLADNÍ ŠKOLA - HLAVNÍ BUDOVA

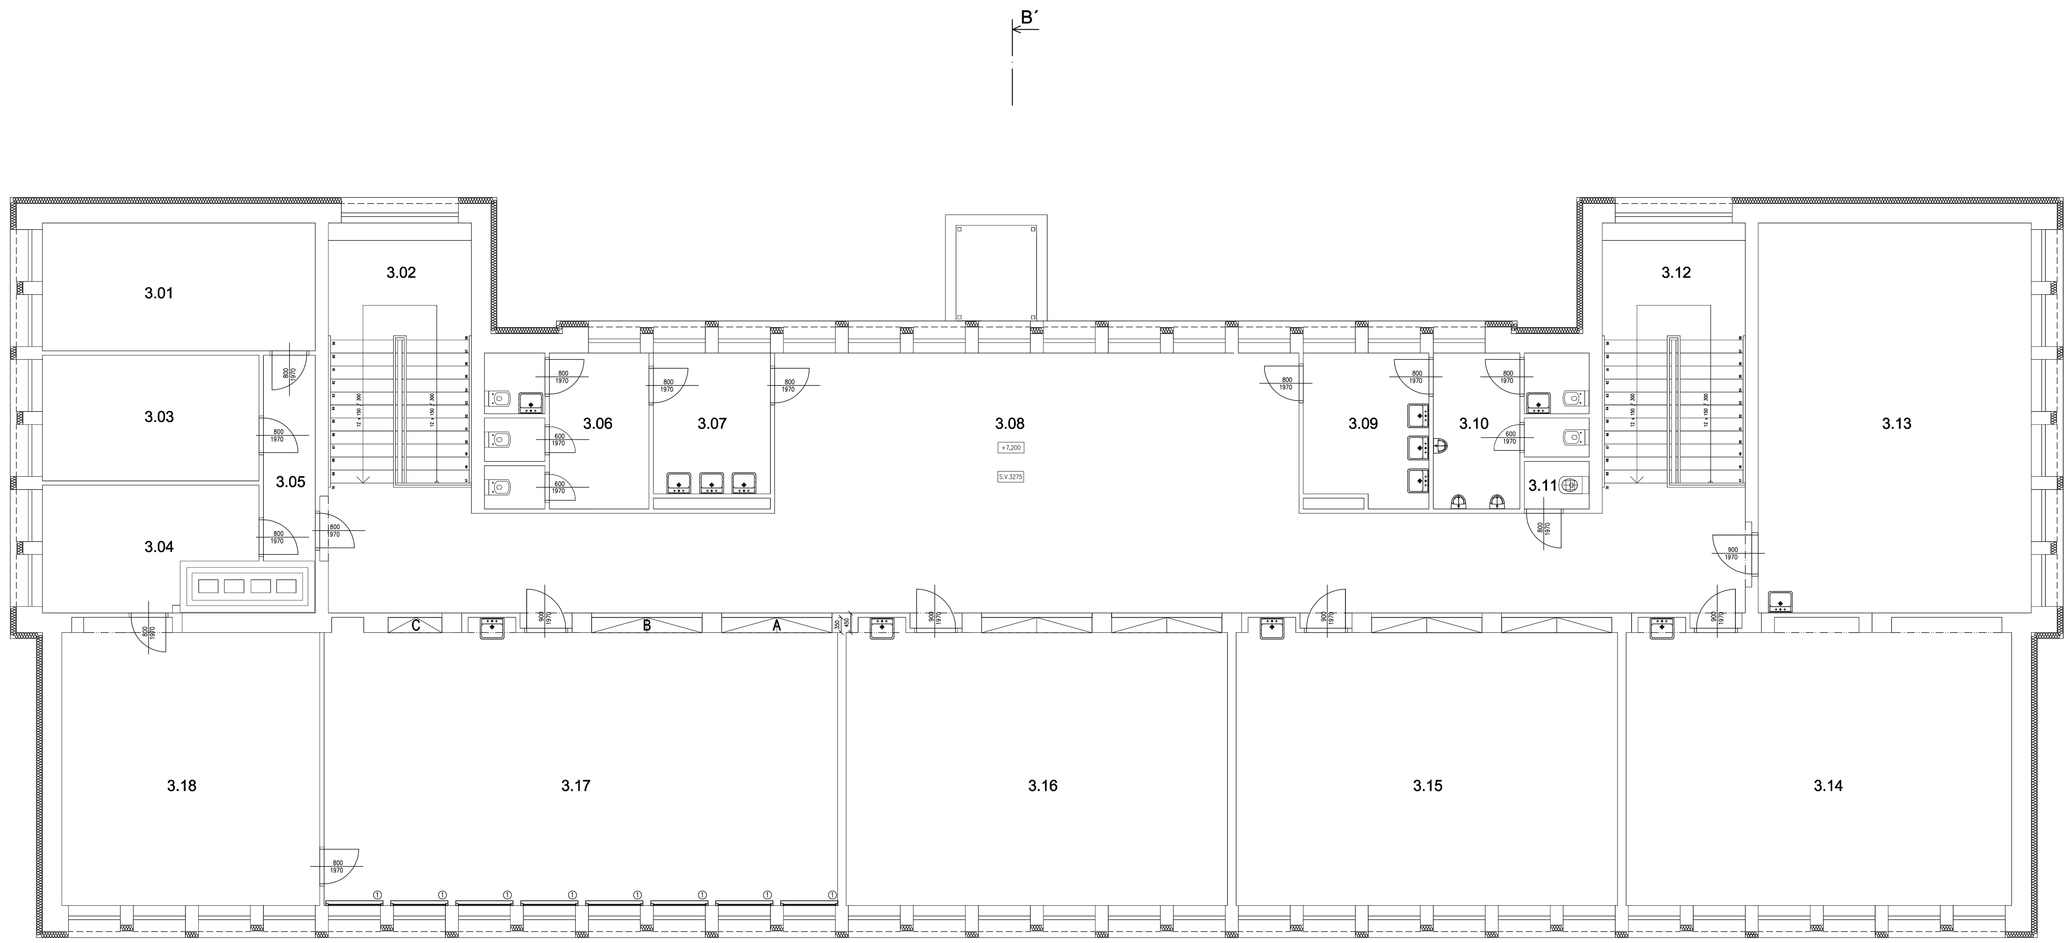

LEGENDA MÍSTNOSTÍ

č.m.	ÚČEL MÍSTNOSTI	m²	PODLAHA	ÚPRAVA STĚN	POZNÁMKA
3.01	KABINET ZEMĚPIS	18,59	PVC	ŠTUKOVÁ OMÍTKA HLADKÁ	SOKL. PVC
3.02	SCHODIŠTĚ	18,48	LITÉ TERACO	ŠTUKOVÁ OMÍTKA HLADKÁ	SOKL. TERACO
3.03	KABINET FYZIKA	14,50	PVC	ŠTUKOVÁ OMÍTKA HLADKÁ	SOKL. PVC
3.04	KABINET CHEMIE	12,53	PVC	ŠTUKOVÁ OMÍTKA HLADKÁ	SOKL. PVC
3.05	PŘEDSÍŇ	5,70	LITÉ TERACO	ŠTUKOVÁ OMÍTKA HLADKÁ	SOKL. TERACO
3.06	WC DÍVKY	13,68	KERAMICKÁ DLAŽBA	ŠTUK.OMÍTKA HL.,KERAM.OBKLAD	SOKL. KERAMICKÝ
3.07	WC DÍVKY – PŘEDSÍŇ	8,78	KERAMICKÁ DLAŽBA	ŠTUK.OMÍTKA HL.,KERAM.OBKLAD	SOKL. KERAMICKÝ
3.08	CHODBA – RESPIRIUM	119,98	LITÉ TERACO	ŠTUKOVÁ OMÍTKA HLADKÁ	SOKL. TERACO
3.09	WC CHLAPCI – PŘEDSÍŇ	9,92	KERAMICKÁ DLAŽBA	ŠTUK.OMÍTKA HL.,KERAM.OBKLAD	KERAMICKÝ SOKL
3.10	WC CHLAPCI	11,07	KERAMICKÁ DLAŽBA	ŠTUK.OMÍTKA HL.,KERAM.OBKLAD	KERAMICKÝ SOKL
3.11	ÚKLIDOVÁ MÍSTNOST	0,92	LITÉ TERACO	ŠTUKOVÁ OMÍTKA HLADKÁ	SOKL. TERACO
3.12	SCHODIŠTĚ	18,48	LITÉ TERACO	ŠTUKOVÁ OMÍTKA HLADKÁ	SOKL. TERACO
3.13	UČEBNA 10	56,70	PVC	ŠTUKOVÁ OMÍTKA HLADKÁ	SOKL. PVC
3.14	UČEBNA 11	56,07	PVC	ŠTUKOVÁ OMÍTKA HLADKÁ	SOKL. PVC
3.15	UČEBNA 12	55,44	PVC	ŠTUKOVÁ OMÍTKA HLADKÁ	SOKL. PVC
3.16	UČEBNA 13	55,44	PVC	ŠTUKOVÁ OMÍTKA HLADKÁ	SOKL. PVC
3.17	UČEBNA 14 CHEMIE,FYZIKA	74,66	PVC	ŠTUKOVÁ OMÍTKA HLADKÁ	SOKL. PVC
3.18	KABINET CHEMIE II	37,49	PVC	ŠTUKOVÁ OMÍTKA HLADKÁ	SOKL. PVC
	CELKEM (M²)	588,43			

LEGENDA MATERIÁLU

3.17 UČEBNA 14 – CHEMIE, FYZIKA

① ZATEMNĚNÍ – LAMELOVÉ HLINÍKOVÉ ROLETY, LIŠTOVANÉ S MOTOREM – 8 ks

+/– 0,000 = 522,503

Výškový systém : Bpv Souřadnicová síť S-JTSK
GPS N 49°22'06,44" E 15°46'39,19"

ZODP.PROJEKTANT	Ing. Ladislav Svoboda, Popovice 67, 664 61 Popovice	ING.LADISLAV SVOBODA POPOVICE 67 AUTORIZOVANÝ INŽENÝR PRO POZEMNÍ STAVBY ČKAIT AUTORIZACE 1001999	
VYPRACOVAL	Ing. Ladislav Svoboda, Popovice 67, 664 61 Popovice		
INVESTOR	MĚSTYS KAMENICE, Kamenice u Jihlavy 401, 588 23		
KRAJ	VYSOČINA	OKRES	ZS KAMENICE, Kamenice u Jih. 402, 588 23 p.č.st. 43/1, k.ú. Kamenice u Jihlavy 662561
STAVBA	ZKVALITNĚNÍ INFRASTRUKTURY ZŠ KAMENICE	DATUM	03 / 2020
		STUPEŇ	DPS
	ŘEŠENÍ BEZBARIÉROVOSTI A ODBORNÝCH UČEBEN, Kamenice u Jihlavy 402, 588 23	PRO PROVEDENÍ STAVBY	
OBSAH VÝKRESU	STAVEBNÍ ÚPRAVY - LAMELOVÉ ROLETY	ČÍSLO ZAKÁZKY	2020 -03- 02
	PŮDORYS III. N.P. VYBAVENÍ UČEBEN	MĚŘÍTKO	M 1 : 50
		ČÍS.VÝKRESU	D.1.1.4.02