PŮDORYS 2.N.P. ZÁKLADNÍ ŠKOLA - HLAVNÍ BUDOVA

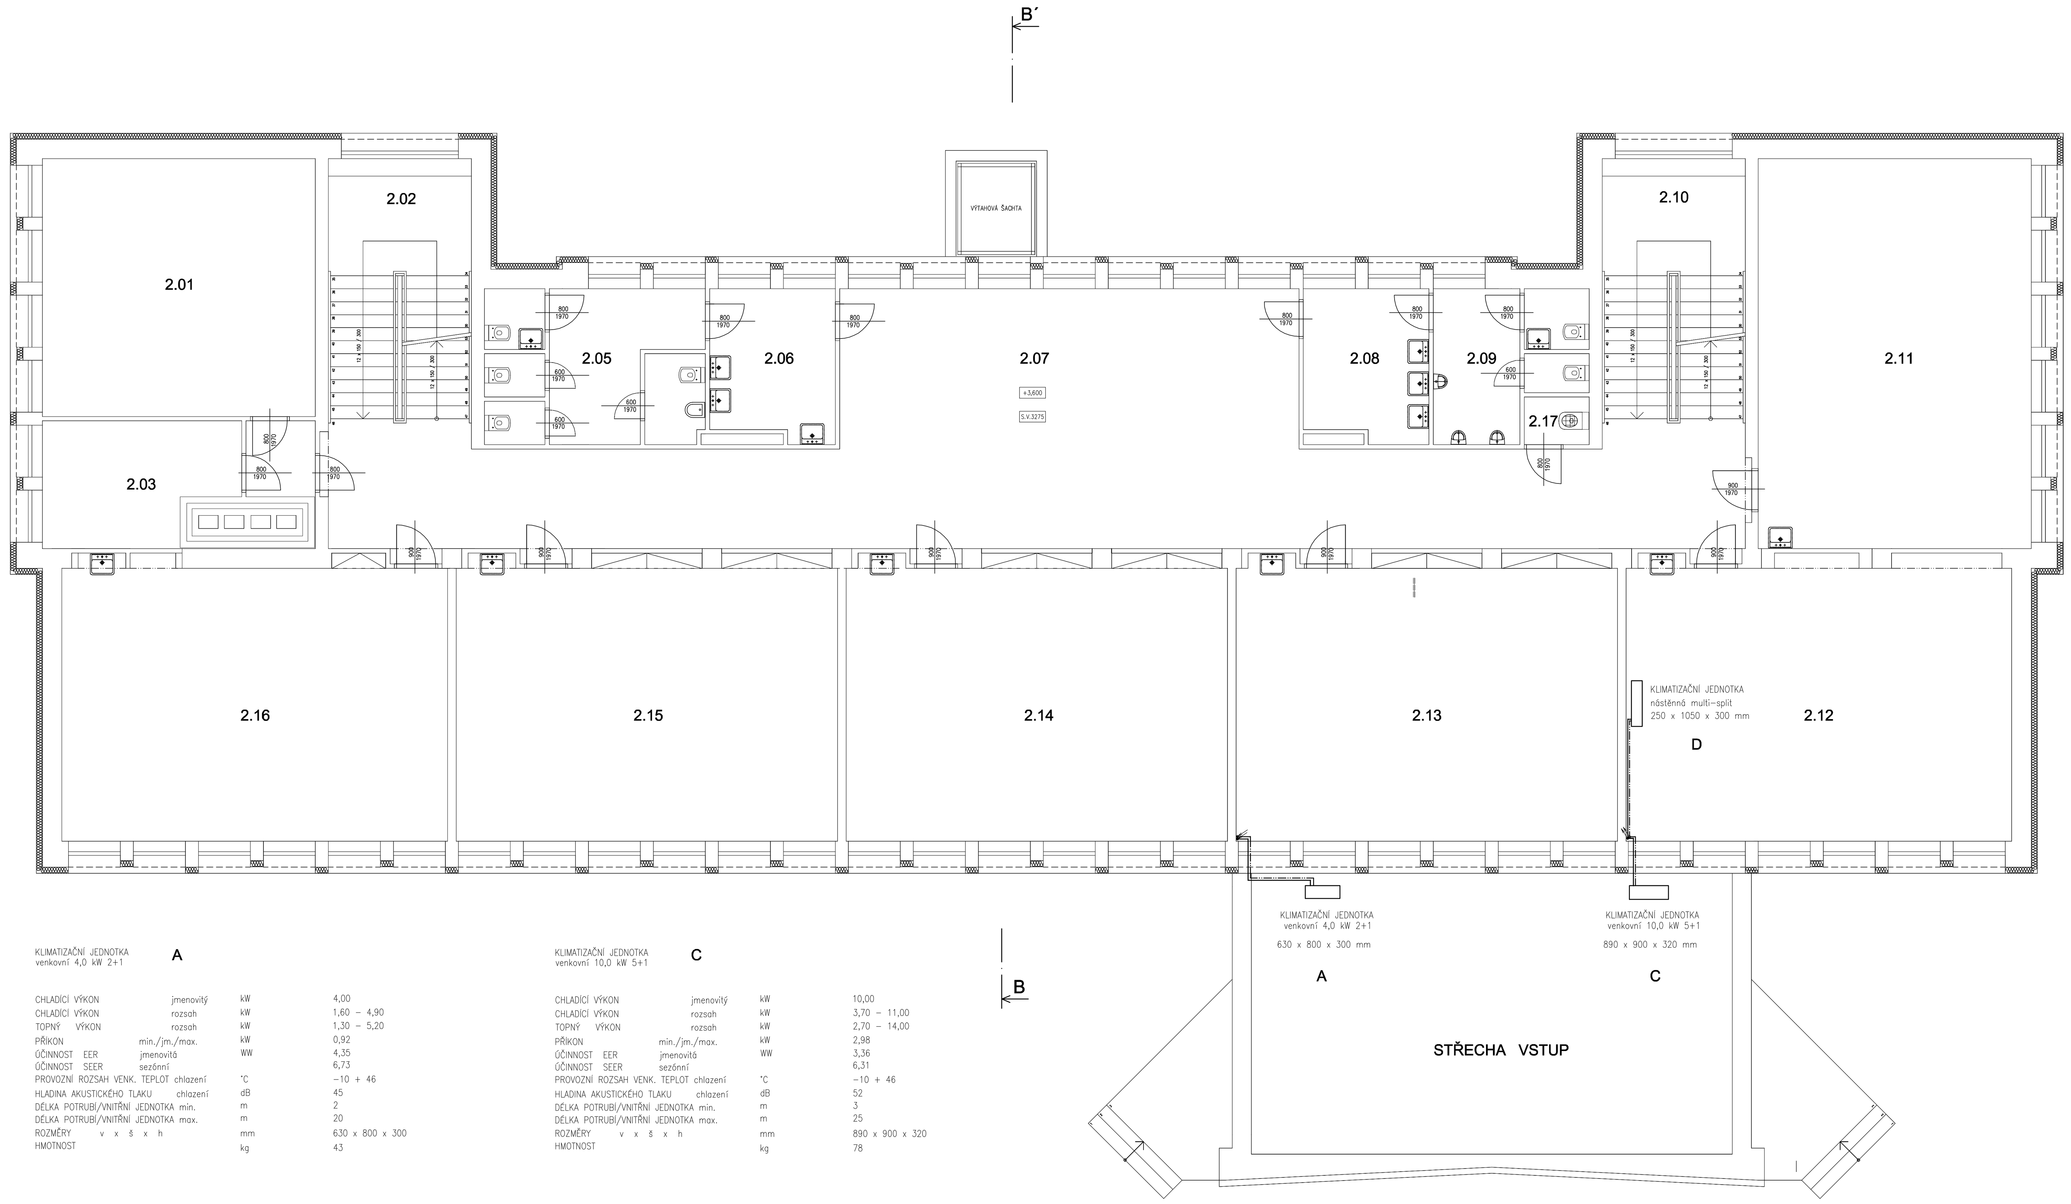

LEGENDA MÍSTNOSTÍ

č.m.	ÚČEL MÍSTNOSTI	m²	PODLAHA	ÚPRAVA STĚN	POZNÁMKA
2.01	KABINET BIOLOGIE	38,20	PVC	ŠTUKOVÉ OMÍTKA HLADKÁ	SOKL PVC
2.02	SCHODIŠTĚ	18,48	LITÉ TERACO	ŠTUKOVÉ OMÍTKA HLADKÁ	SOKL TERACO
2.03	KABINET DĚJEPIS	13,21	PVC	ŠTUKOVÉ OMÍTKA HLADKÁ	SOKL PVC
2.04	PŘEDSÍŇ	3,76	LITÉ TERACO	ŠTUKOVÉ OMÍTKA HLADKÁ	SOKL TERACO
2.05	WC DÍVKY	18,29	KERAMICKÁ DLAŽBA	ŠTUK.OMÍTKA HL.,KERAM.OBKLAD	SOKL KERAMICKÝ
2.06	WC DÍVKY – PŘEDSÍŇ	9,81	KERAMICKÁ DLAŽBA	ŠTUK.OMÍTKA HL.,KERAM.OBKLAD	SOKL KERAMICKÝ
2.07	CHODBA – RESPIRIUM	114,43	LITÉ TERACO	ŠTUKOVÉ OMÍTKA HLADKÁ	SOKL TERACO
2.08	WC CHLAPCI – PŘEDSÍŇ	9,92	KERAMICKÁ DLAŽBA	ŠTUK.OMÍTKA HL.,KERAM.OBKLAD	KERAMICKÝ SOKL
2.09	WC CHLAPCI	11,07	KERAMICKÁ DLAŽBA	ŠTUK.OMÍTKA HL.,KERAM.OBKLAD	KERAMICKÝ SOKL
2.10	SCHODIŠTĚ	18,48	LITÉ TERACO	ŠTUKOVÉ OMÍTKA HLADKÁ	SOKL TERACO
2.11	UČEBNA 9	57,78	PVC	ŠTUKOVÉ OMÍTKA HLADKÁ	SOKL PVC
2.12	UČEBNA 8	59,05	PVC	ŠTUKOVÉ OMÍTKA HLADKÁ	SOKL PVC
2.13	UČEBNA 7	58,74	PVC	ŠTUKOVÉ OMÍTKA HLADKÁ	SOKL PVC
2.14	UČEBNA 6	58,74	PVC	ŠTUKOVÉ OMÍTKA HLADKÁ	SOKL PVC
2.15	UČEBNA 5	58,74	PVC	ŠTUKOVÉ OMÍTKA HLADKÁ	SOKL PVC
2.16	UČEBNA 4	58,26	PVC	ŠTUKOVÉ OMÍTKA HLADKÁ	SOKL PVC
2.17	ÚKLIDOVÁ MÍSTNOST	0,92	LITÉ TERACO	ŠTUKOVÉ OMÍTKA HLADKÁ	SOKL TERACO
	CELKEM [M²]	607,88			

KLIMATIZAČNÍ JEDNOTKA
venkovní 4,0 kW 2+1 — **A**

CHLADÍCÍ VÝKON	jmenovitý	kW	4,00
CHLADÍCÍ VÝKON	rozsah	kW	1,60 – 4,90
TOPNÝ VÝKON	rozsah	kW	1,30 – 5,20
PŘÍKON	min./jm./max.	kW	0,92
ÚČINNOST EER	jmenovitá	WW	4,35
ÚČINNOST SEER	sezónní		6,73
PROVOZNÍ ROZSAH VENK. TEPLOT	chlazení	°C	–10 + 46
HLADINA AKUSTICKÉHO TLAKU	chlazení	dB	45
DÉLKA POTRUBÍ/VNITŘNÍ JEDNOTKA	min.	m	2
DÉLKA POTRUBÍ/VNITŘNÍ JEDNOTKA	max.	m	20
ROZMĚRY v x š x h		mm	630 x 800 x 300
HMOTNOST		kg	43

KLIMATIZAČNÍ JEDNOTKA
venkovní 10,0 kW 5+1 — **C**

CHLADÍCÍ VÝKON	jmenovitý	kW	10,00
CHLADÍCÍ VÝKON	rozsah	kW	3,70 – 11,00
TOPNÝ VÝKON	rozsah	kW	2,70 – 14,00
PŘÍKON	min./jm./max.	kW	2,98
ÚČINNOST EER	jmenovitá	WW	3,36
ÚČINNOST SEER	sezónní		6,31
PROVOZNÍ ROZSAH VENK. TEPLOT	chlazení	°C	–10 + 46
HLADINA AKUSTICKÉHO TLAKU	chlazení	dB	52
DÉLKA POTRUBÍ/VNITŘNÍ JEDNOTKA	min.	m	5
DÉLKA POTRUBÍ/VNITŘNÍ JEDNOTKA	max.	m	25
ROZMĚRY v x š x h		mm	890 x 900 x 320
HMOTNOST		kg	78

KLIMATIZAČNÍ JEDNOTKA
nástěnná multi-split — **B**

CHLADÍCÍ VÝKON	jmenovitý	kW	3,50
TOPNÝ VÝKON	jmenovitý	kW	4,20
VZDUCHOVÝ VÝKON	jmenovitý	kW	624
HLADINA AKUSTICKÉHO TLAKU	chlazení	dB	39/24
ROZMĚRY v x š x h		mm	293 x 798 x 230
HMOTNOST		kg	10

KLIMATIZAČNÍ JEDNOTKA
nástěnná multi-split — **D**

CHLADÍCÍ VÝKON	jmenovitý	kW	7,00
TOPNÝ VÝKON	jmenovitý	kW	8,00
VZDUCHOVÝ VÝKON	jmenovitý	kW	1074
HLADINA AKUSTICKÉHO TLAKU	chlazení	dB	47/35
ROZMĚRY v x š x h		mm	320 x 1050 x 250
HMOTNOST		kg	14

+/– 0,000 = 522,525

Výškový systém : Bpv Souřadnicová síť S-JTSK
GPS N 49°22'06,44" E 15°46'39,19"

ZODP.PROJEKTANT	Ing. Ladislav Svoboda, Popovice 67, 664 01 Popovice	ING.LADISLAV SVOBODA POPOVICE 67 AUTORIZOVANÝ INŽENÝR PRO POZEMNÍ STAVBY tel.no. 603 466 625	
VYPRACOVAL	Ing. Ladislav Svoboda, Popovice 67, 664 01 Popovice		
INVESTOR	MĚSTYS KAMENICE, Kamenice u Jihlavy 451, 588 23		
KRAJ	VYSOČINA MÍSTO ZŠ KAMENICE, Kamenice u Jihl. 402, 588 23 a.č.st. 43/1, k.ú. Kamenice u Jihlavy 692551		
STAVBA	ZKVALITNĚNÍ INFRASTRUKTURY ZŠ KAMENICE ŘEŠENÍ BEZBARIÉROVOSTI A ODBORNÝCH UČEBEN, Kamenice u Jihlavy 402, 588 23	DATUM	03/2020
		STUPEŇ	DPS
		PRO PROVEDENÍ STAVBY	
		ČÍSLO ZAKÁZKY	2020 - 03 - 03
OBSAH VÝKRESU	STAVEBNÍ ÚPRAVY PŮDORYS II. N.P. KLIMATIZACE	MĚŘÍTKO	M 1:50
		ČÍSLO VÝKRESU	D.1.1.4.05