

MMB - PŮDORYS - SCHEMA SVÍTIDEL, ELEKTRO  
PŘÍZEMÍ 1:200




LEGENDA:

|  |   |            |
|--|---|------------|
|  | S1 + L směrové svítidlo pro osvětlení expozice a exponátů,                                |            |
|  | napájecí a nosná lišta pro svítidla „S1“ / 101-102, 201-205 /, / 301-302 /                | 168+157 ks |
|  | S2 lineární svítidlo pro nepřímé osvětlení / 101-102, 201-205 /                           | 84 ks      |
|  | S3 přisazené/zavěšené svítidlo pro osvětlení technických místno stí / 306-307, 401, 404 / | 14 ks      |
|  | S4 osvětlení samostojné vitríny ze stropu a stran / 201-205 /                             | 19 ks      |
|  | S5 osvětlení vestavné vitríny ze stropu a stran/ 201-205 /                                | 23 ks      |
|  | S6 svítidla v panelu podsvětlující grafiku / 100, 201-205 /                               | 19 ks      |
|  | S7 svítidlo pro pracovní stůl / 201, 204-205, 305-306, 402 /                              | 10 ks      |
|  | S8 bodové svítidlo zabudované ve stole osvětlující exponát pod stropem /102 /             | 1 ks       |
|  | S9 lustr technický / 402-403 /  | 4 ks       |
|  | S10 stojanové svítidlo (technické) pro celkové osvětlení / 303-304 /                      | 6 ks       |
|  | S11 svítidlo nástěnné (technické) / 303-304 /   | 3 ks       |
|  | S12 osvětlení historizující vitríny ze stran / 100-103, 402 /                             | 23 ks      |
|  | S13 svítidlo stávající repasované / 202-203, 103, 110, 100 /                              | 5 ks       |
|  | S14 Lustr velký historický nebo historizující / 105 /                                     | 1 ks       |
|  | S15 Lustr střední historický nebo historizující /104, 111 /                               | 2 ks       |
|  | S16 nástěnné svítidlo historické nebo historizující / 110 /                               | 2 ks       |







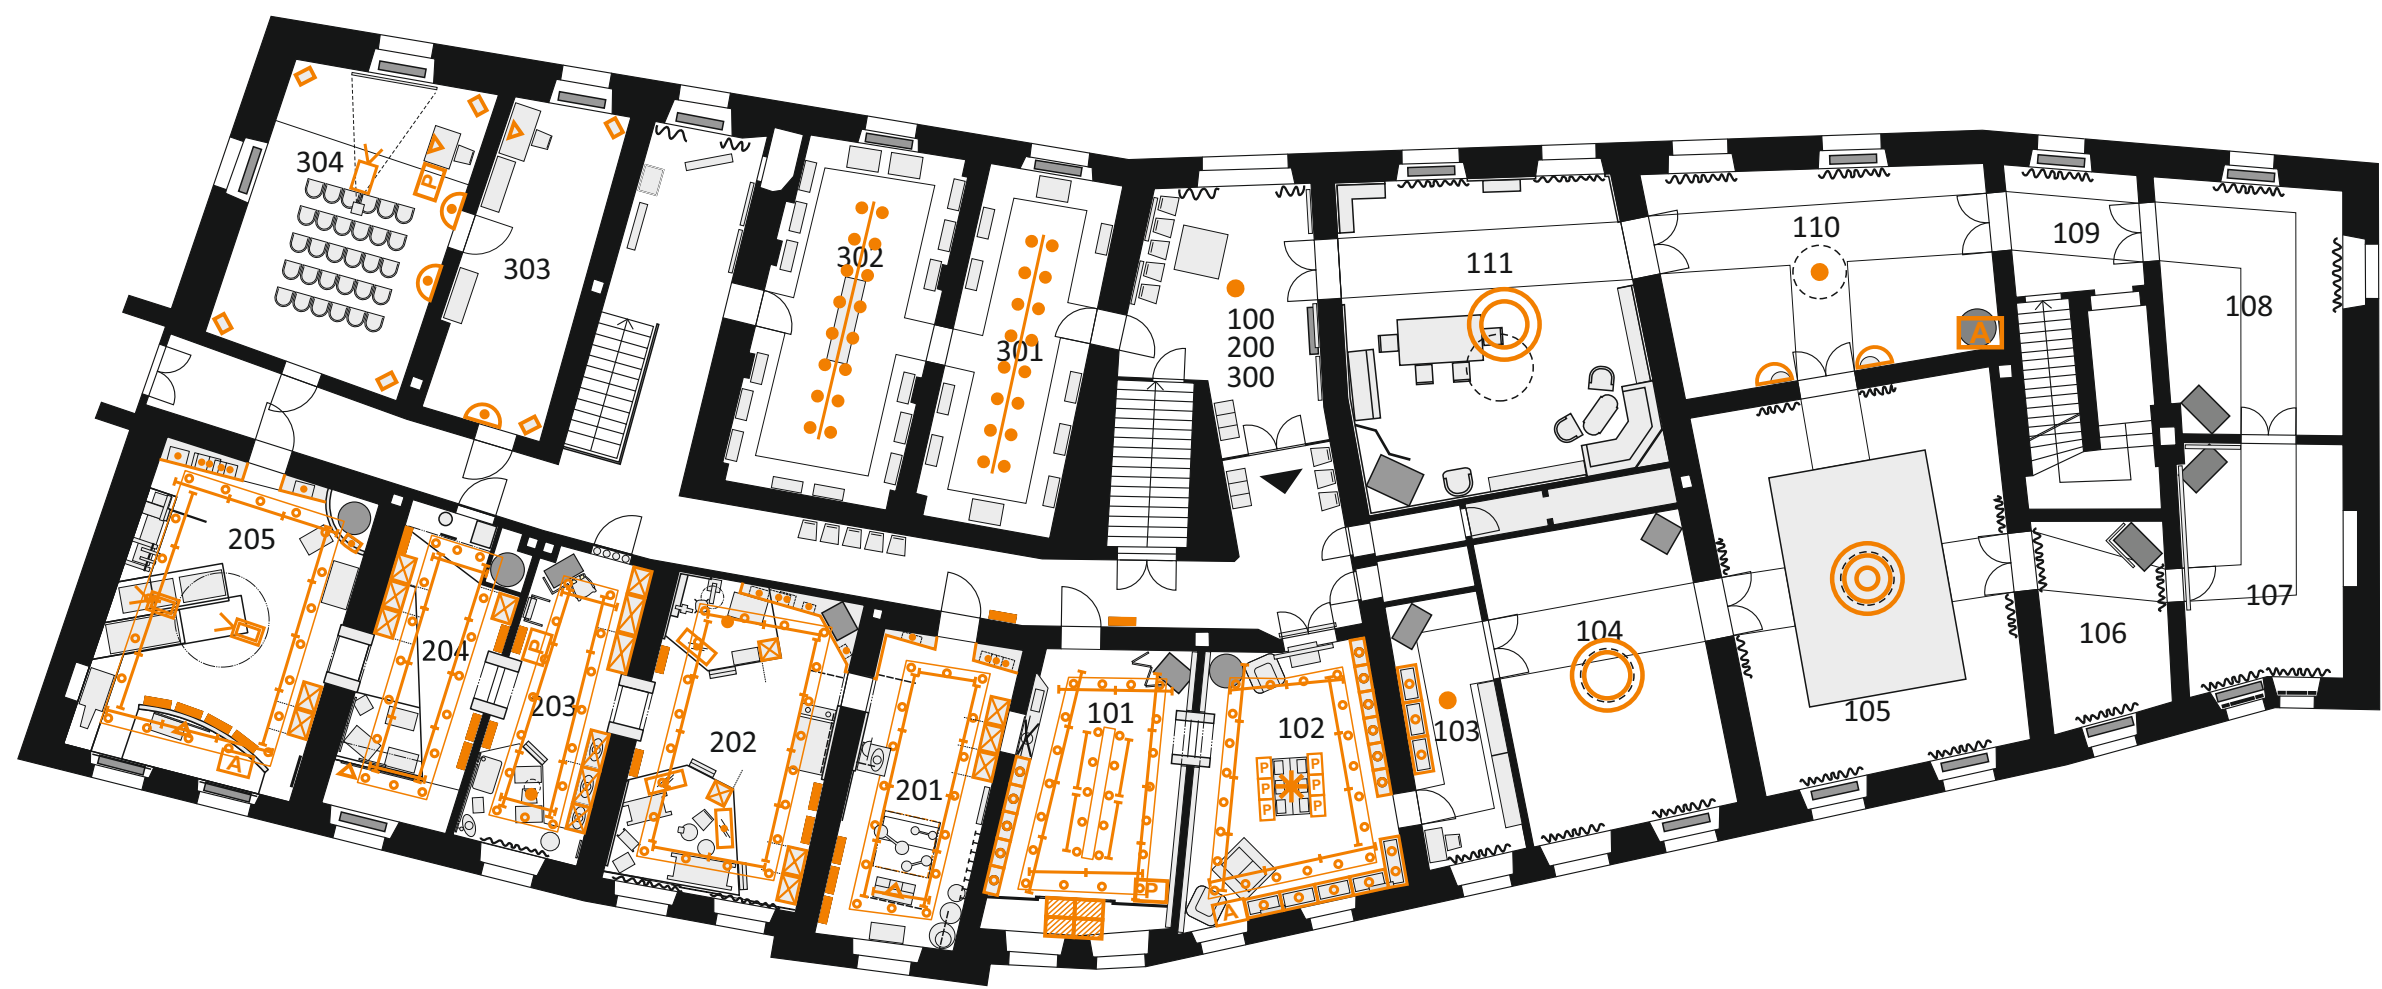





|  |  |       |
|--|--|-------|
|  | Prostorová/"holografická"/ projekce zabudovaná ve stěně /101 /                               | 1 ks  |
|  | A Audio přehrávač za kamny, stěnou / 110, 205 /  | 2 ks  |
|  | P Obrazovka /příp.dotykový displej, PC/ na stole, ve skřínce / 102, 203, 304-306, 401, 402 / | 12 ks |
|  | Video projektor na podvěšeném podhledu / 205 /   | 2 ks  |
|  | Video projektor na stropě místnosti nebo na stojanu na podlaze / 304 /                       | 1 ks  |






POZNÁMKA  
Využívá se stávající elektroinstalace v budově  
Zásuvky a vypínače na stěnách/ krytky/obměněny za nově pořízené.  
Místnosti, kde není ve schematu vyznačeno osvětlení, jsou osvětleny svítidly stávajícími bez úprav  
V legendě uvedeny informačně i prvky audio-video.  
Svítidlo S13 souvisí s umístěním exponátů, jeho umístění se dle toho může mírně měnit.

MMB - PŮDORYS - SCHEMA SVÍTIDEL, ELEKTRO  
2NP 1:200



LEGENDA:

|   |   |            |
|---|---|------------|
|  | S1 + L směrové svítidlo pro osvětlení expozice a exponátů,                                    |            |
|  | napájecí a nosná lišta pro svítidla „S1“ / 101-102, 201-205 /, / 301-302 /                    | 168+157 ks |
|   | S2 lineární svítidlo pro nepřímé osvětlení / 101-102, 201-205 /                               | 84 ks      |
|   | S3 přisazené/zavěšené svítidlo pro osvětlení technických místno stí / 306-307, 401, 404-405 / | 15 ks      |
|   | S4 osvětlení samostojné vitríny ze stropu a stran / 201-205 /                                 | 19 ks      |
|   | S5 osvětlení vestavné vitríny ze stropu a stran/ 201-205 /                                    | 23 ks      |
|   | S6 svítidla v panelu podsvětlující grafiku / 100, 201-205 /                                   | 19 ks      |
|   | S7 svítidlo pro pracovní stůl / 201, 204-205, 305-306, 402 /                                  | 10 ks      |
|   | S8 bodové svítidlo zabudované ve stole osvětlující exponát pod stropem /102 /                 | 1 ks       |
|   | S9 lustr technický / 402-403 /  | 4 ks       |
|   | S10 stojanové svítidlo (technické) pro celkové osvětlení / 303-304 /                          | 6 ks       |
|   | S11 svítidlo nástěnné (technické) / 303-304 /   | 3 ks       |
|   | S12 osvětlení historizující vitríny ze stran / 100-103, 402 /                                 | 23 ks      |
|   | S13 svítidlo stávající repasované / 202-203, 103, 110, 100 /                                  | 5 ks       |
|   | S14 Lustr velký historický nebo historizující / 105 /   | 1 ks       |
|   | S15 Lustr střední historický nebo historizující /104, 111 /                                   | 2 ks       |
|   | S16 nástěnné svítidlo historické nebo historizující / 110 /                                   | 2 ks       |

|   |  |       |
|---|--|-------|
|  | Prostorová/"holografická"/ projekce zabudovaná ve stěně /101 /                             | 1 ks  |
|  | Audio přehrávač za kamny, stěnou / 110, 205 /  | 2 ks  |
|  | Obrazovka /příp.dotykový displej, PC/ na stole, ve skřínce / 102, 203, 304-306, 401, 402 / | 12 ks |
|  | Video projektor na podvěšeném podhledu / 205 /   | 2 ks  |
|  | Video projektor na stropě místnosti nebo na stojanu na podlaze / 304 /                     | 1 ks  |

POZNÁMKA  
Využívá se stávající elektroinstalace v budově  
Zásuvky a vypínače na stěnách/ krytky/obměněny za nově pořízené.  
Místnosti, kde není ve schematu vyznačeno osvětlení, jsou osvětleny svítidly stávajícími bez úprav  
V legendě uvedeny informačně i prvky audio-video.  
Svítidlo S13 souvisí s umístováním exponátů, jeho umístění se dle toho může mírně měnit.