


NAPOJENÍ EL. ENERGIE NA AREÁLOVÉ ROZVODY

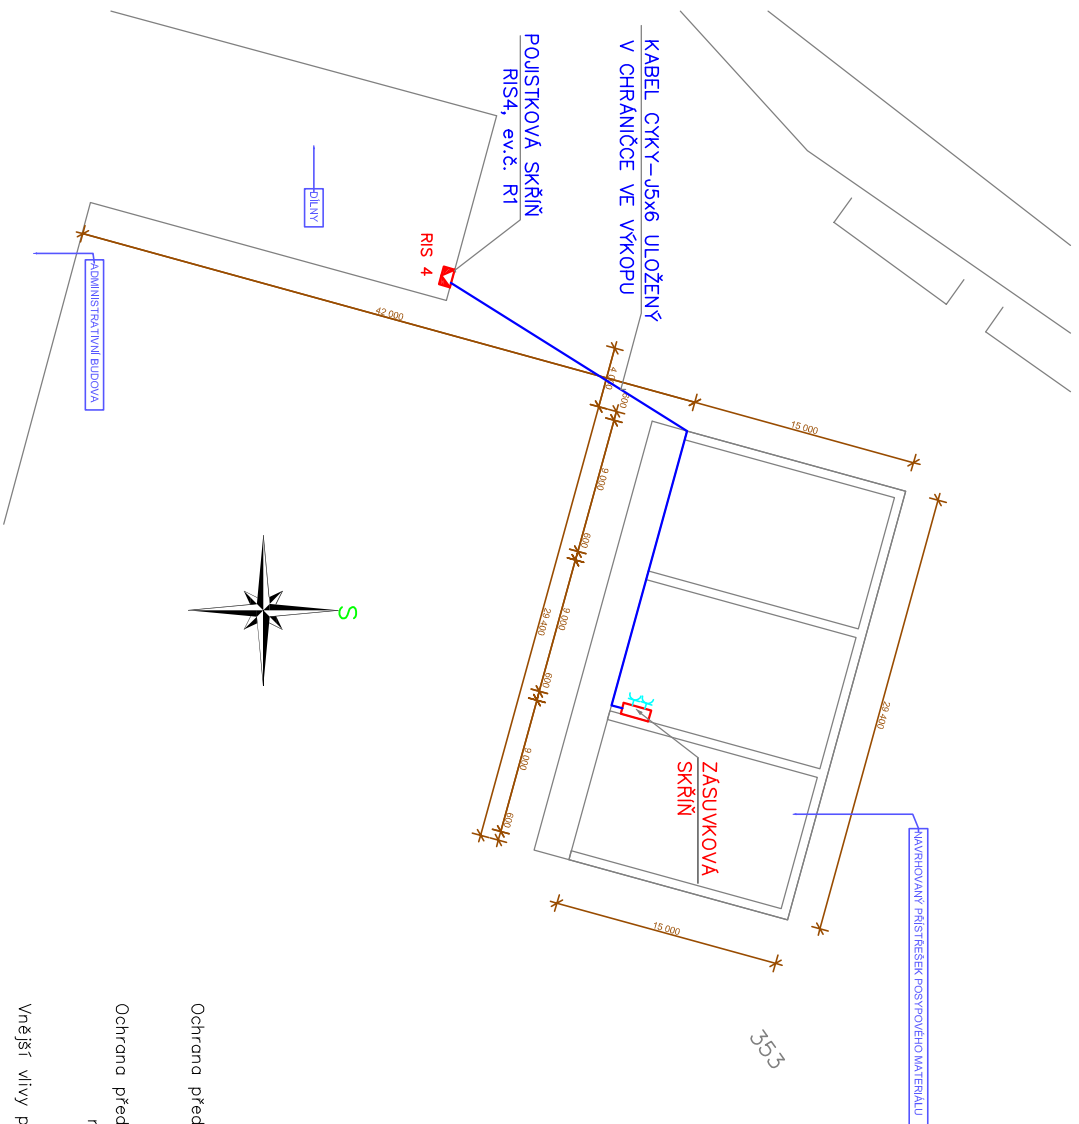

Uložení jednoho (dvou) kabelu NN v rostlém terénu (výkop 30x80 a 50x80)
 Uložení jednoho (dvou) kabelu NN v chodníku (vjezdu) 30x30 (výkop 35x50 – 30x80 – 50x80)
 Uložení jednoho (dvou) kabelu NN v betonovém chodníku (vjezdu) (výkop 30x80 a 50x80)
 Uložení jednoho (dvou) kabelu NN v asfaltové vjezdu (výkop 30x80 a 50x80)
 Uložení jednoho (dvou) kabelu NN v komunikaci z asfaltu (výkop 50x120)
 Uložení jednoho (dvou) kabelu NN v chodníku (vjezdu) ze ZD (výkop 30x80 a 50x80)

Základní údaje:

Prostory z hlediska úrazu el.proudem: nebezpečné
Střídavá síť m: 3+PEN, stříd. 50Hz, 400/230V/TN-C

Námrazová oblast: N2

Ochrana před nebezpečným dotykem živých částí rozvodných el.zařízení do 1000V i nad 1000V:

- polohou, die PNE 33 0000-1, čl.3.2.2.1
- izolací, die PNE 33 0000-1, čl.3.2.2.4

Ochrana před nebezpečným dotykem neživých částí v prostorech nebezpečných:


na straně NN – automatickým odpojením od zdroje, dle PNE 33 0000-1, čl. 3.3.3.2


- polohou, die PNE 33 0000-1, čl. 3.3.2.1
- izolaci, die PNE 33 0000-1, čl. 3.3.2.3

Vnější vlivy působící na rozvodná zařízení distribuční a přenosové soustavy:

- stanovuje PNE 330000-2, tabulka č.5 a č.6

Všechny podzemní sítě jsou zakresleny orientačně. Před zahájením zemních prací je nutno zabezpečit vytyčení.

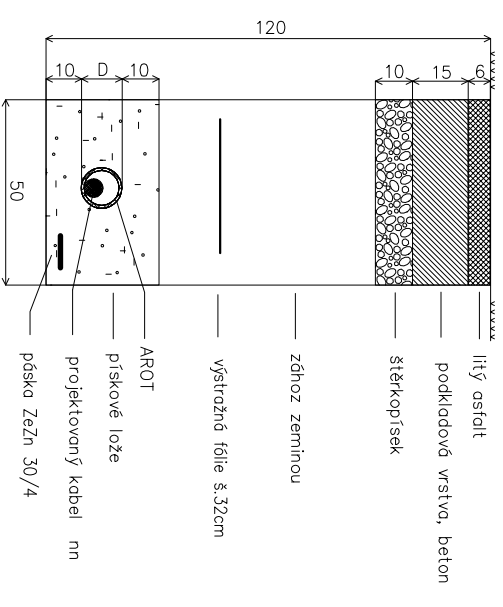

PROJEKTANT : ING. PAVEL ŠEDIVÝ, ANTIDOKÁKA 675 71 KAMKIN, OSLOVAU 89			ING. PAVEL ŠEDIVÝ PROJEKTOVÁNÍ A REALIZACE STAVEB ADOVÁKÁ 89, NAMEŠTÍ N. OSLOVAU e-mail : sedivypavel@seznam.cz tel. : 602 78 63 01 fax : 602 78 63 01	
INVESTOR : KUSV VYSOCIN, KOSOVSKÁ 1122/16 586 01 JIHLAVA			TEL. 568 623428 MOB. 0085 706 390	
MÍSTO STAVBY : K.O. HROTOWCE P.Č. 871/1		PARE :		
NÁZEVA AKCE : PŘÍSTŘEŠEK NA POSYPOVÝ INERTNÍ MATERIÁL V AREÁLU KUSOV HROTOWCE				
MĚŘÍTKO : 1 : 250	FORMÁT : 2 A4	DATUM : 05/2019	Č.ZNAK. : 836-19	STUPEŇ : PSP
VYKRES :		Č.VYKRESU :		01