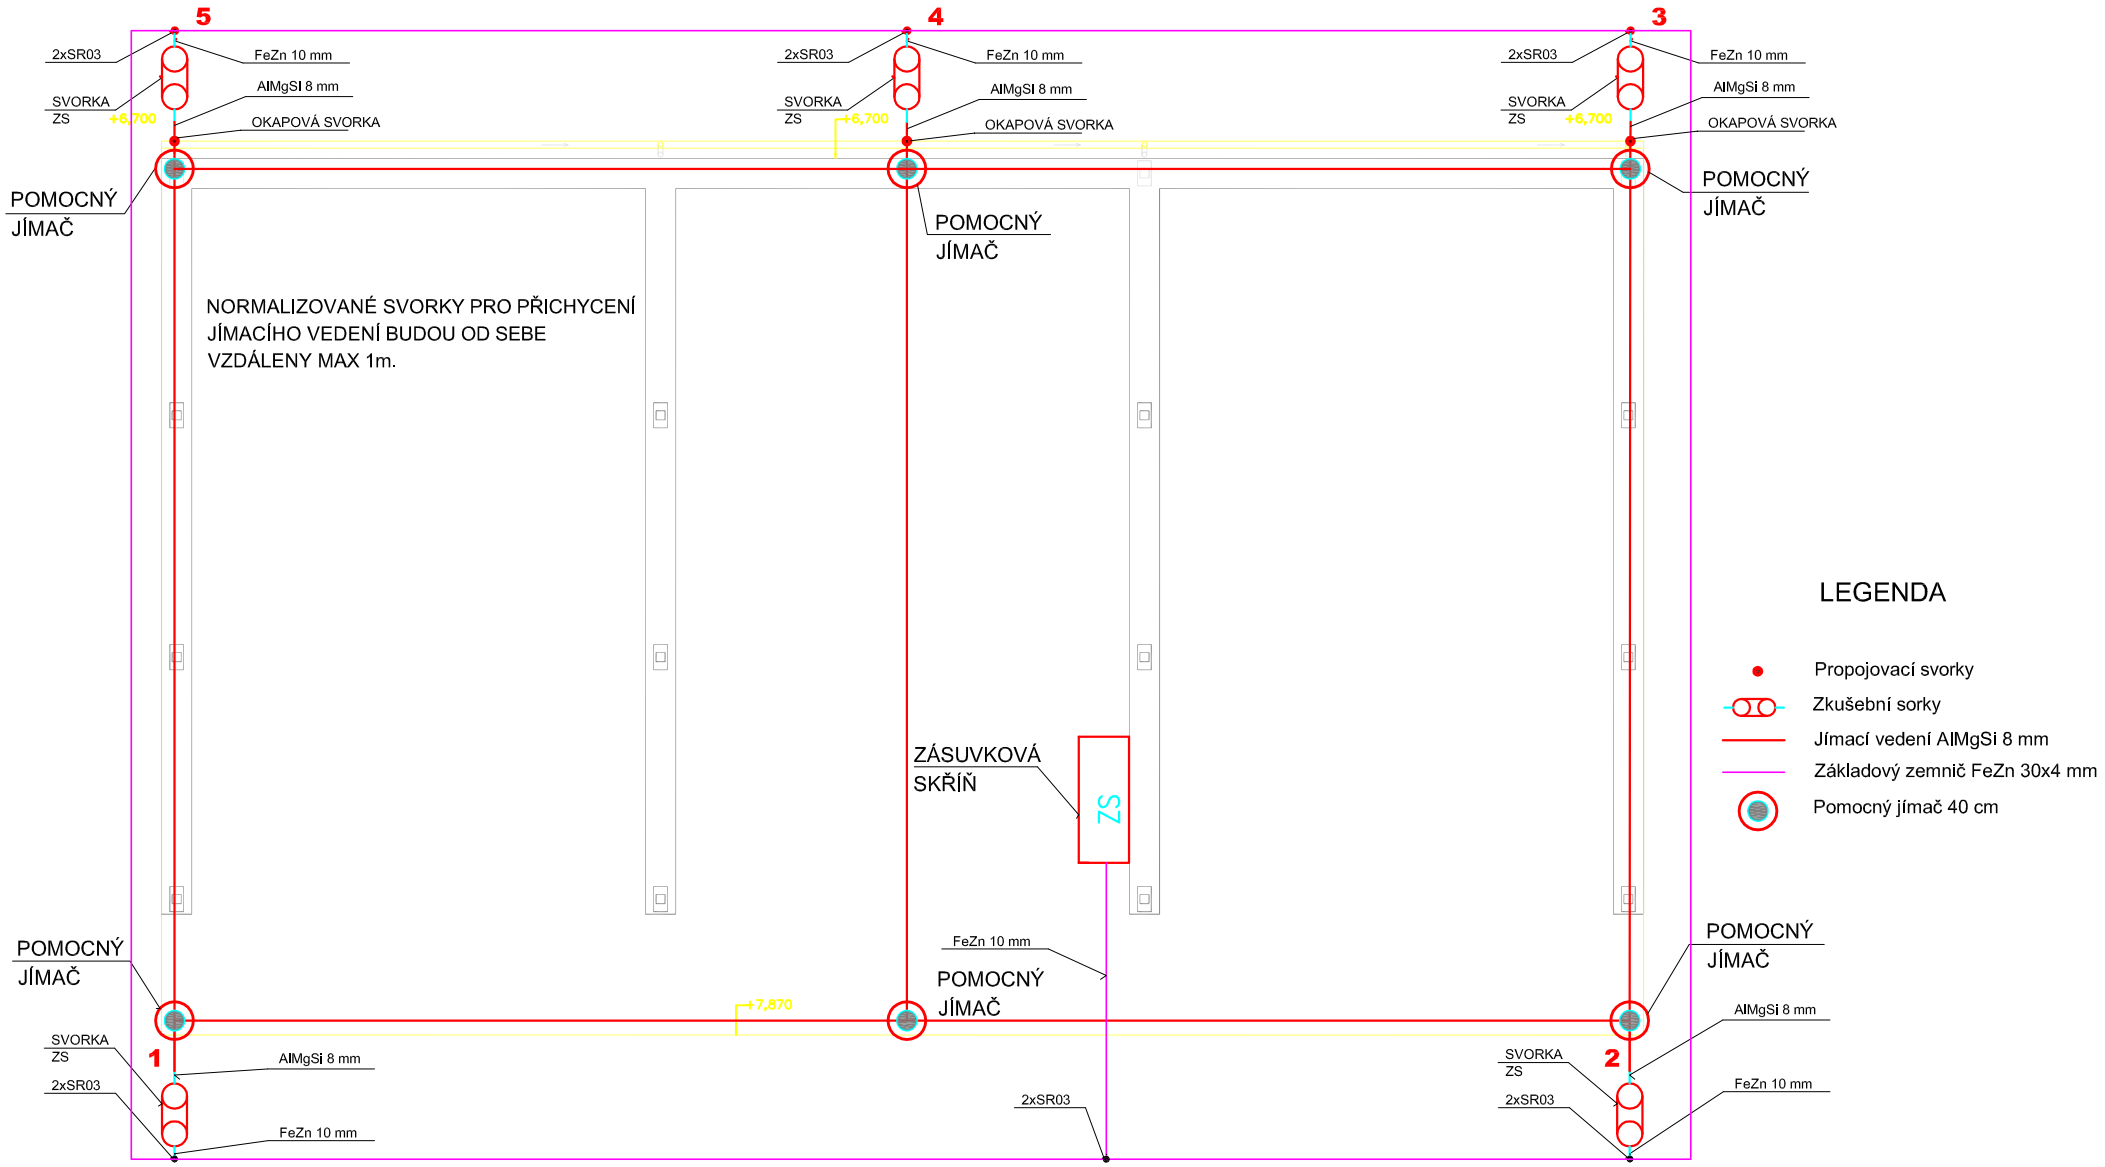


| | | | | | | | |
|---|---|---|---|---|---|---|---|
| Název: PŘÍSTŘEŠEK NA POSYPOVÝ INERTNÍ MATERIÁL V AREÁLU KSÚSV HROTOVICE | Název části: BLESKOSVOD | Typ výkresu PSP | Soubor: .dwg | Měřítko: | Zak. č. 836/19 | List 003 | Index |
| | | | Vypracoval: Radomír Syrový | Kontroloval | | | |