



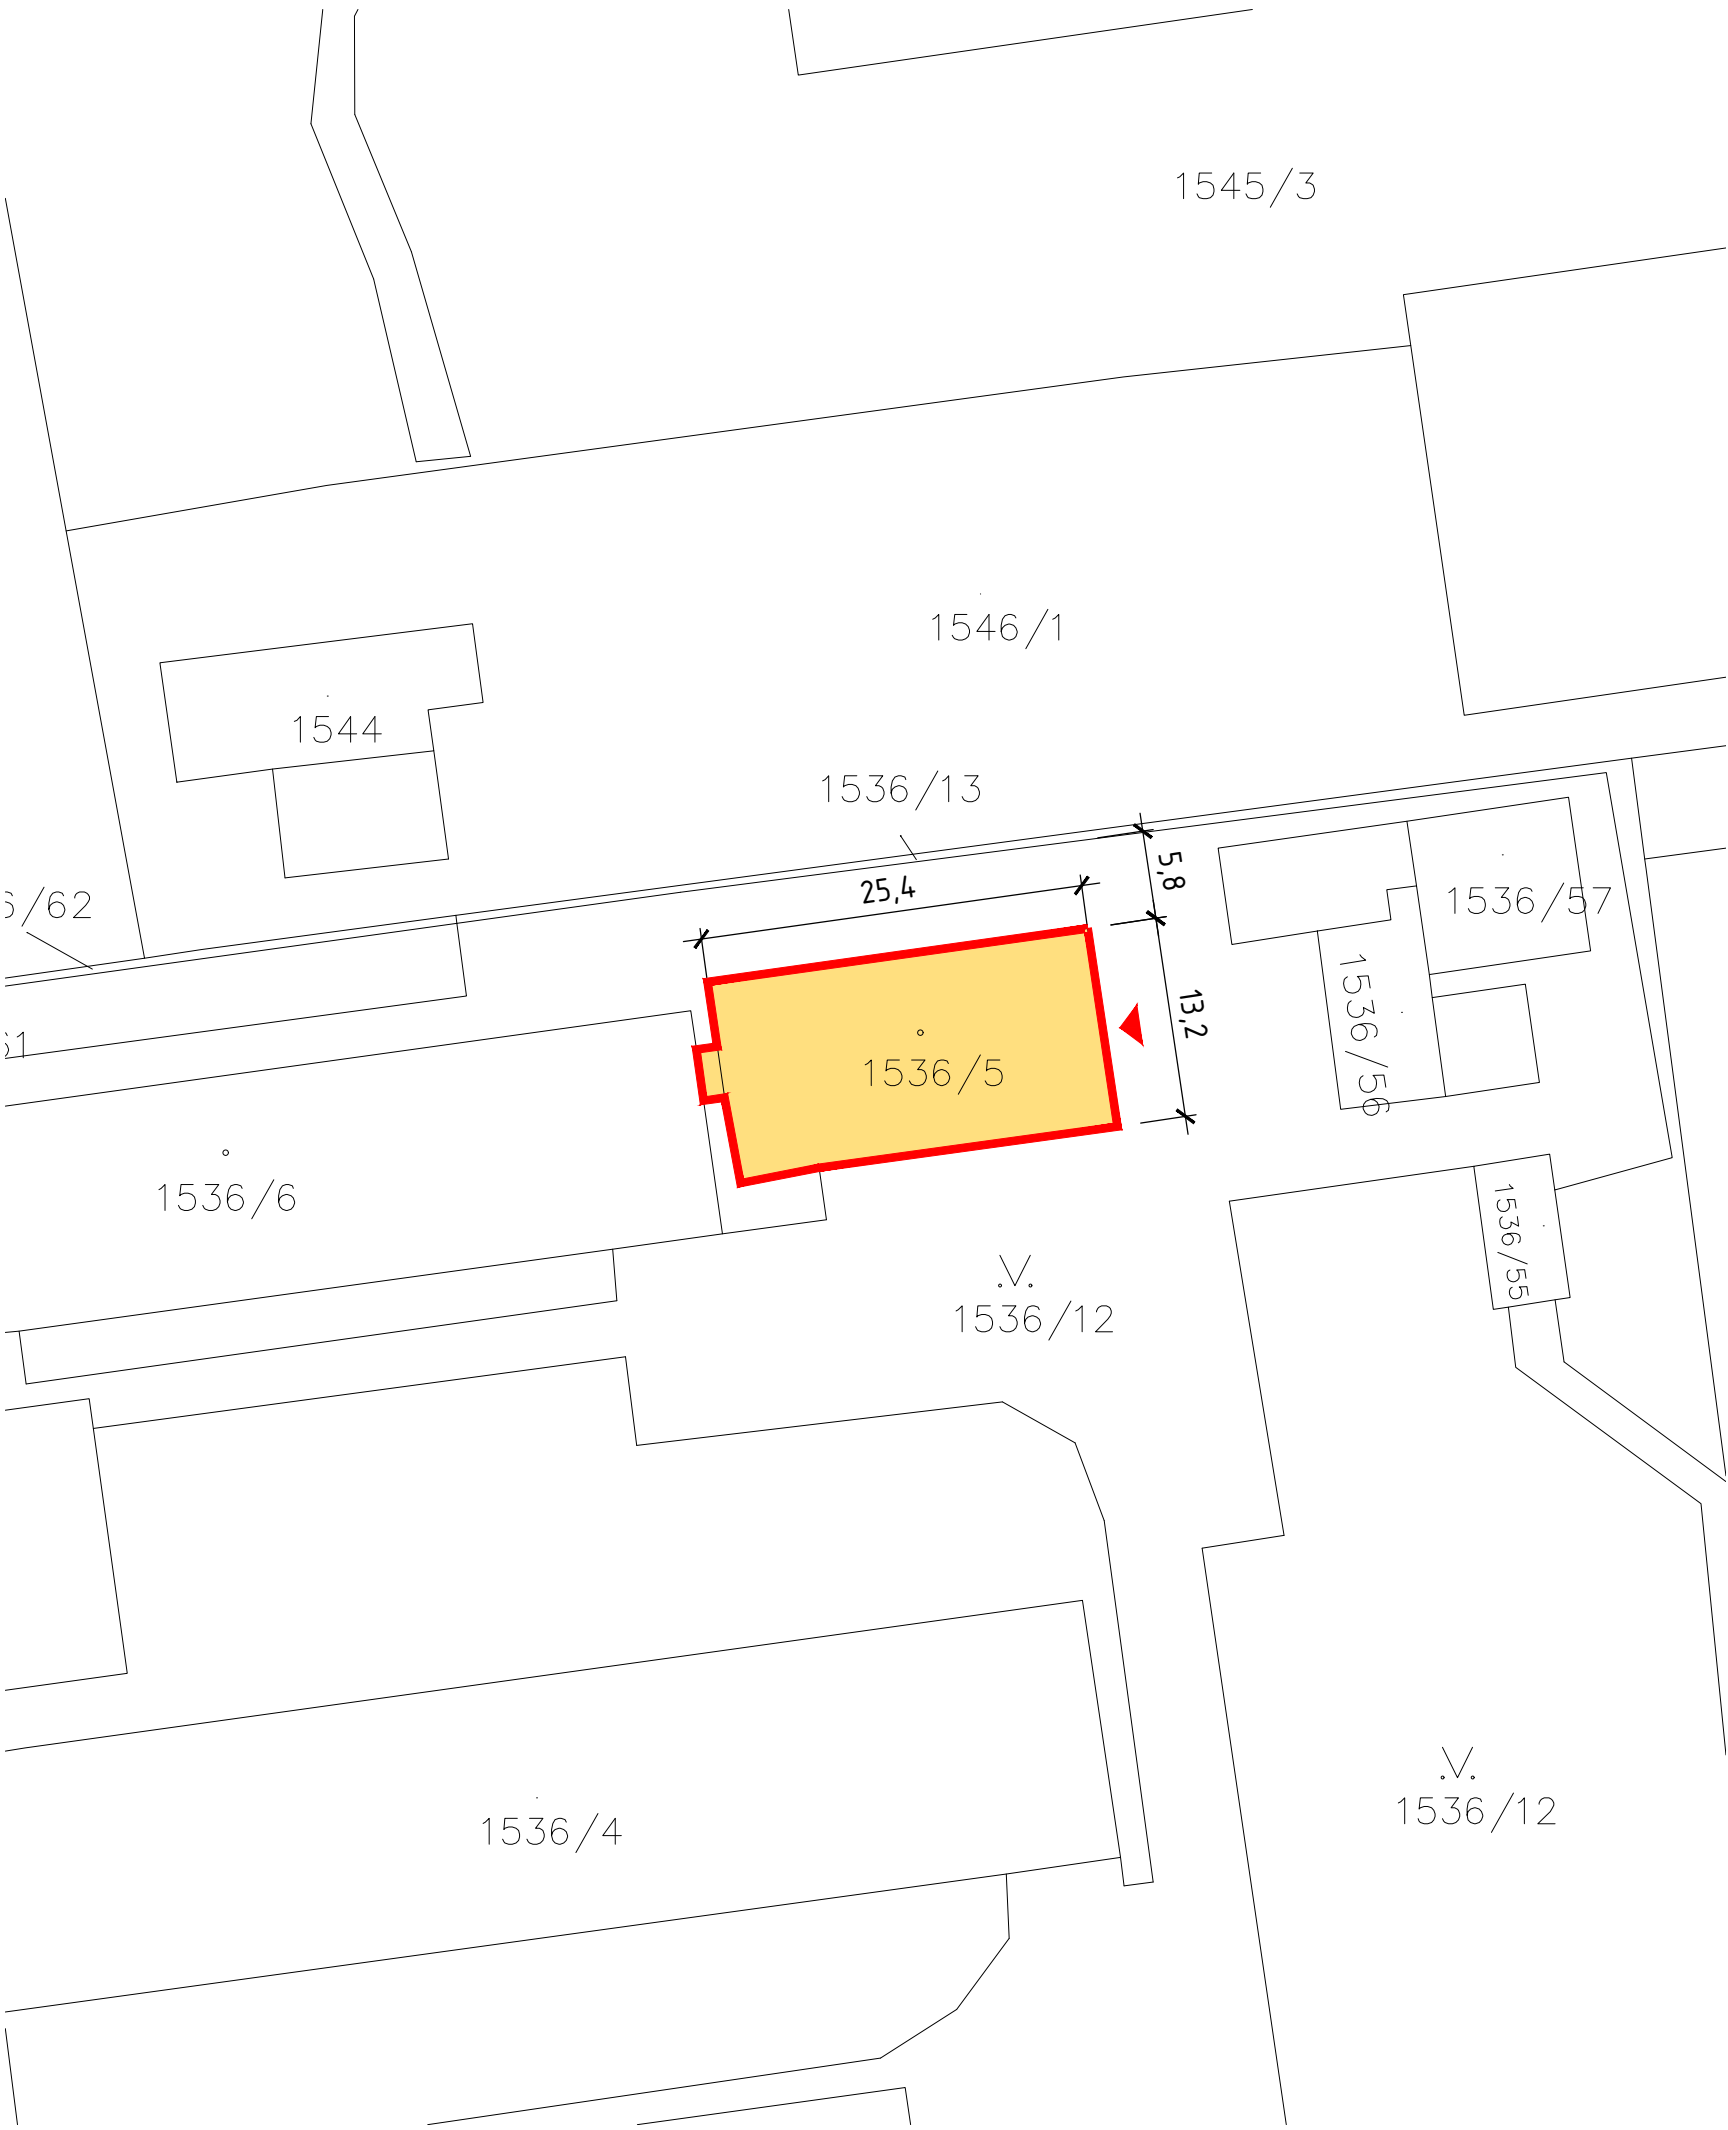


SITUACE, 1:500

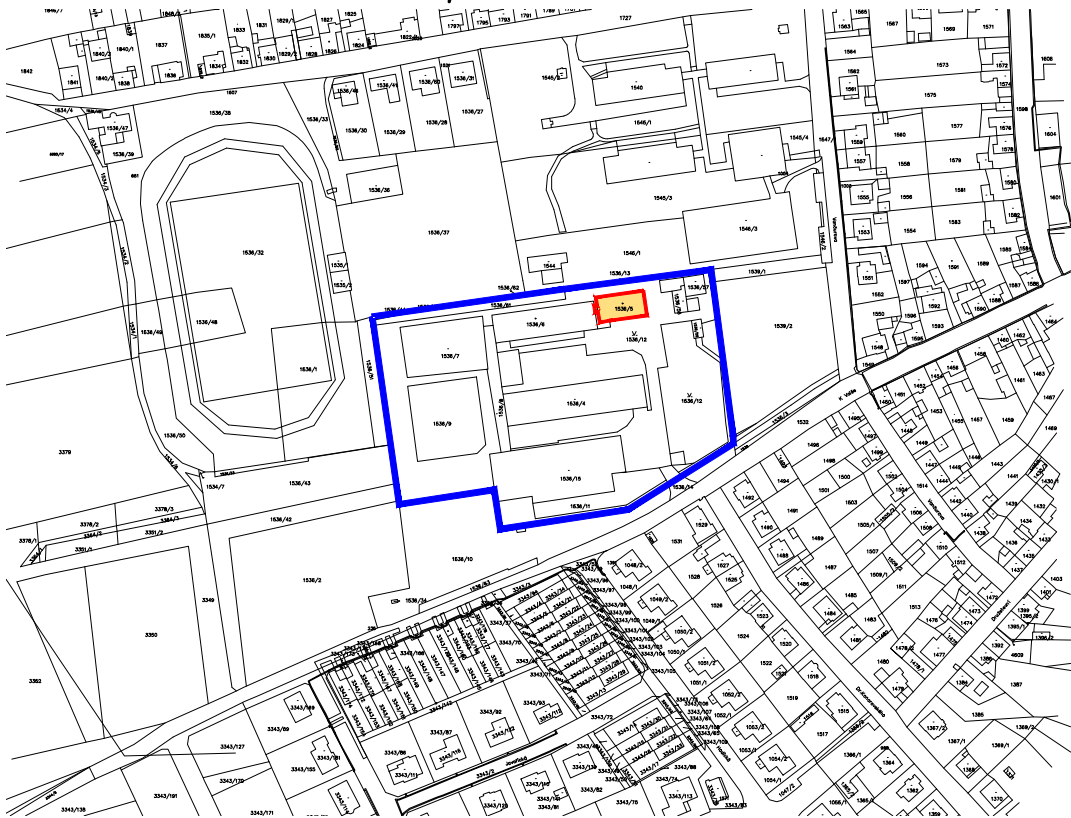



KATASTRÁLNÍ MAPA, 1:4000



LEGENDA

-  STÁVAJÍCÍ OBJEKT KOTELNY
-  AREÁL SOŠ A SOU V TŘEŠTI
-  HLAVNÍ VSTUP DO OBJEKTU

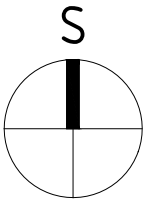

INVESTOR:		PROJEKTANT ČÁSTI:		GENERÁLNÍ PROJEKTANT:	
<div></div> <div>KRAJ VYSOČINA</div> <div>ŽIŽKOVA 1882/57</div> <div>586 01 JIHLAVA</div>		<div>Ing. Jiří Angelis</div> <div>Pražská 1114</div> <div>393 01 Pelhřimov</div>		<div>Ing. Jakub Rybář</div> <div>Nová Cerekev 312</div> <div>39415 Nová Cerekev</div>	
MÍSTO STAVBY:	TŘEŠŤ	VYPRACOVAL:	ING.ANGELIS	AUTOR:	ING.RYBÁŘ
STAVEBNÍ ÚŘAD:	TŘEŠŤ	ZODP.PROJEKTANT:	ING.ANGELIS	ARCH. NÁVRH:	ING.RYBÁŘ
<div>NÁZEV AKCE:</div> <div>SOŠ a SOU Třešť – rekonstrukce vytápění, VZT, ZTI a elektroinstalace</div>				FORMÁT:	2xA4
				DATUM:	06/2020
				STUPEŇ PD:	DSP
				Č. ZAKÁZKY:	20_05
				MĚŘITKO:	1:500 / 1:4000
OBJEKT:		ČÁST:		SOUBOR:	---
SO-01: KOTELNA		C SITUAČNÍ VÝKRESY			.dwg
OBSAH:				Č.VÝKRESU:	Č. PARÉ
CELKOVÁ SITUACE, ŠIRŠÍ VZTAHY				C.1	
DOKUMENTACI LZE POUŽÍVAT POUZE VE SMYSLU PŘÍSLUŠNÉ SMLOUVY O DÍLO. VÝKRES ČI JEHO ČÁST MŮŽE BÝT KOPÍROVÁN NEBO JINÝM ZPŮSOBEM ROZŠÍŘOVÁN POUZE PO PŘEDCHOZÍM SOUHLASU AUTORA					